SITUACE
M 1 : 2000

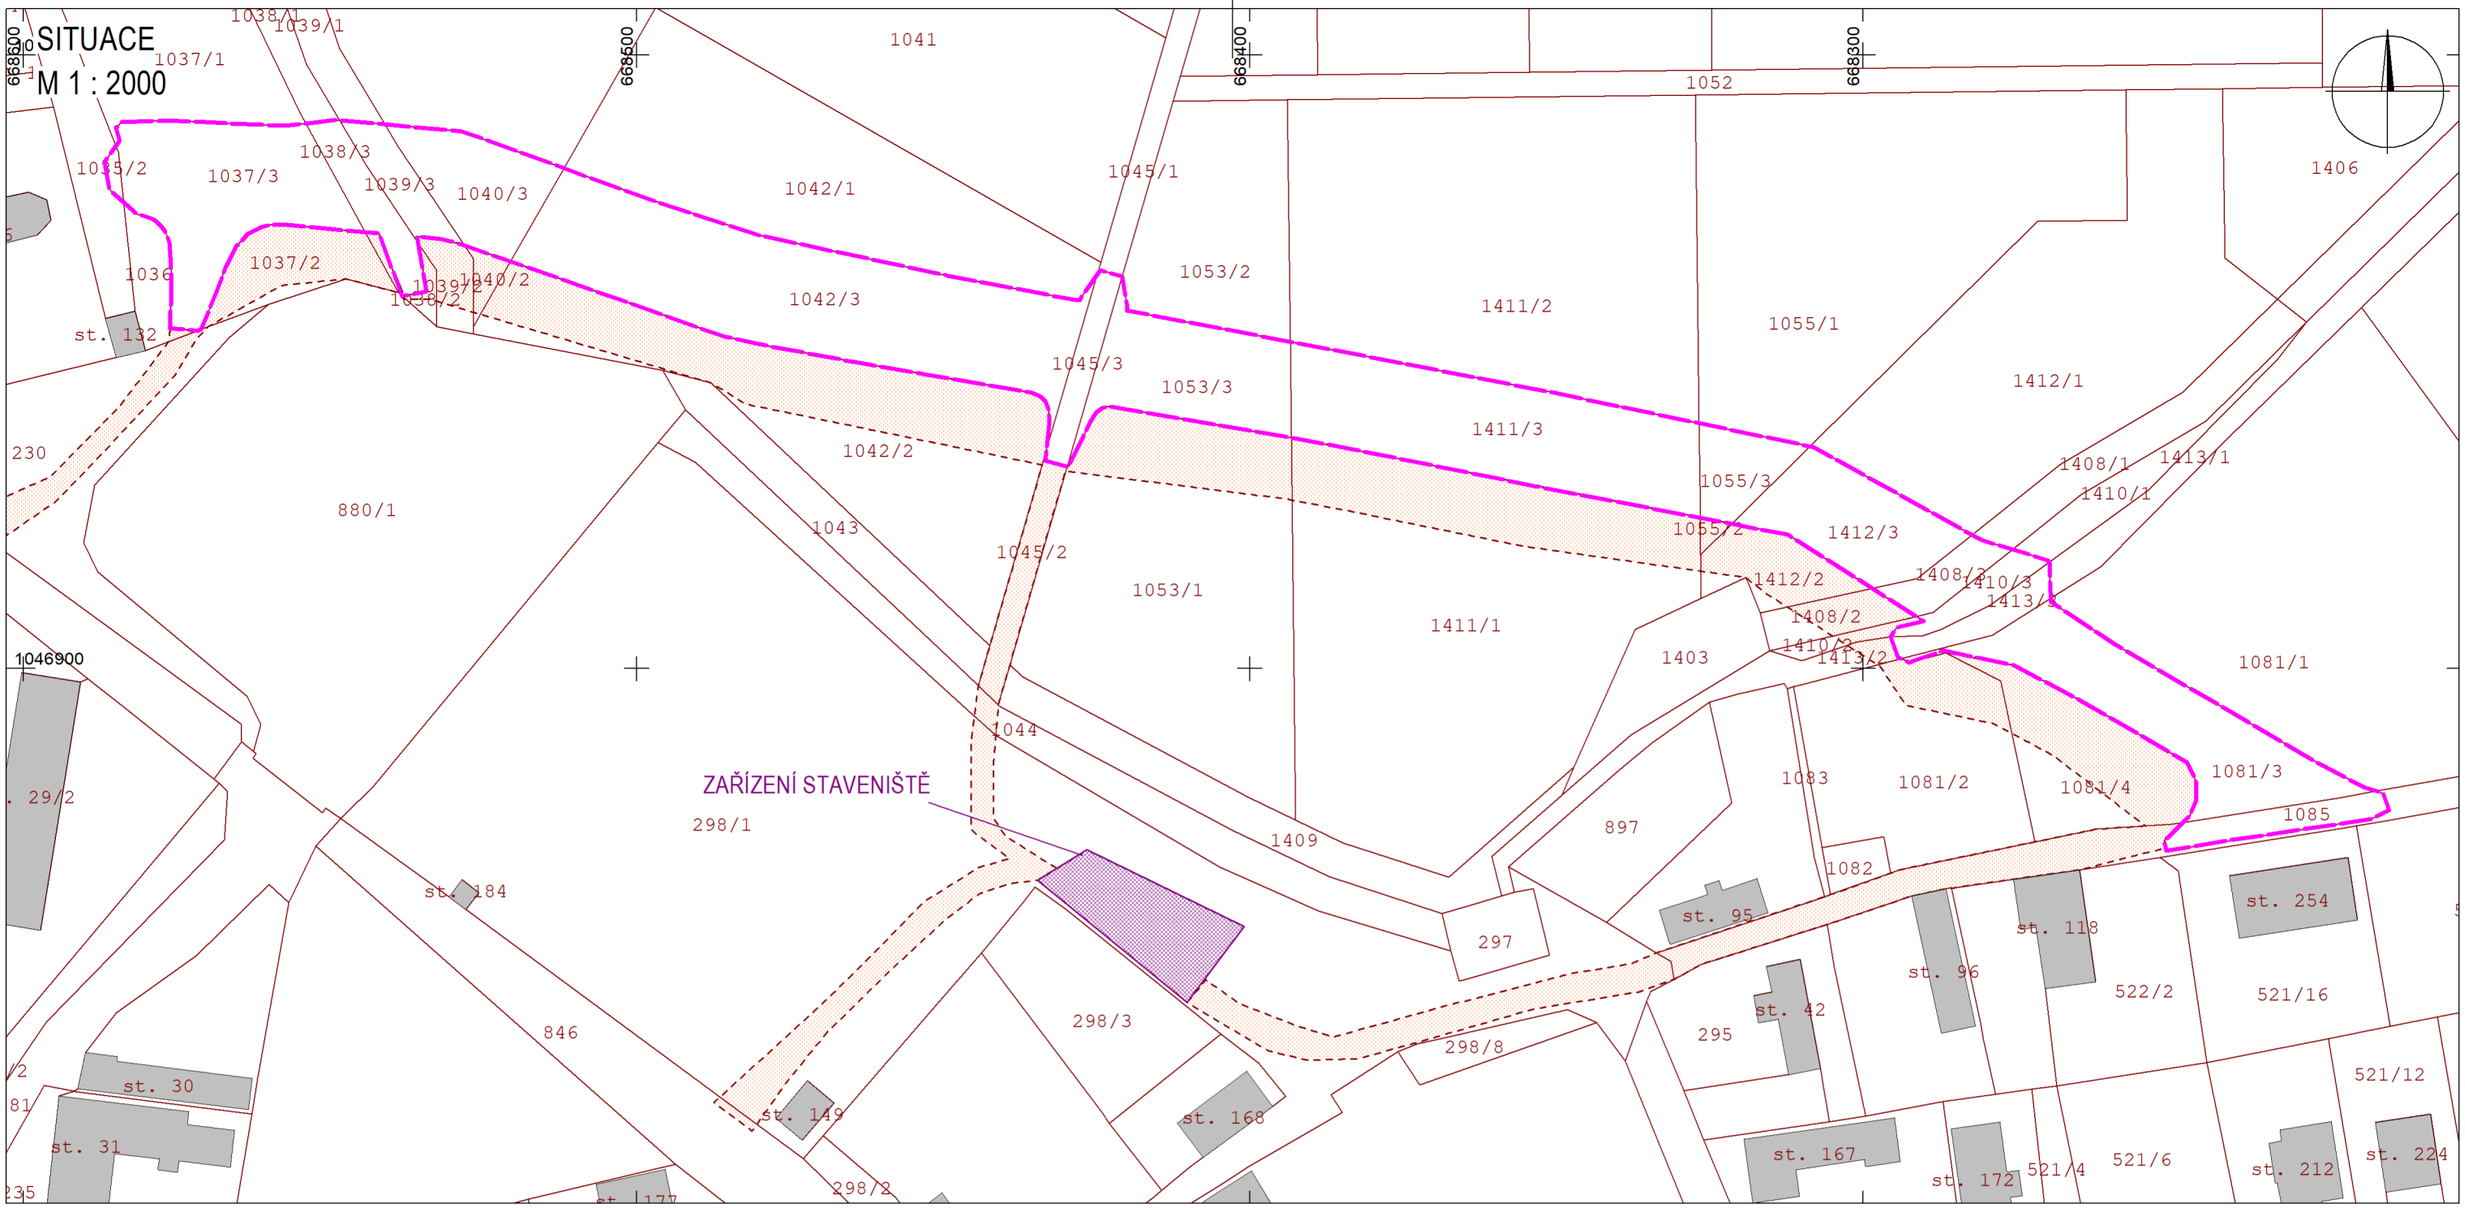

POZNÁMKA:
ZÁKRES VEDENÍ INŽENÝRSKÝCH SÍTÍ JE INFORMATIVNÍ. PŘED ZAHÁJENÍM STAVEBNÍCH PRACÍ MUSÍ BÝT PROVEDENO JEJICH VYTYČENÍ.

DOKUMENTACI LZE UŽÍVAT POUZE VE SMYSLU PŘÍSLUŠNÉ SMLOUVY O DÍLO. VÝKRES, ČI JEHO ČÁST, MŮŽE BÝT KOPÍROVÁN NEBO JINÝM ZPŮSOBEM ROZŠIŘOVÁN POUZE PO PŘEDCHOZÍM SOUHLASU AUTORA DOKUMENTACE. © ŠINDLAR s.r.o.

VEDOUCÍ PROJEKTU	VYPRACOVAL	KONTROLOVAL	AUTORIZACE	STAVBY VODNÍHO HOSPODÁŘSTVÍ A KRAJINNÉHO INŽENÝRSTVÍ
Ing. St. Štěnička	Ing. J. Lohniský	Ing. Martin Sucharda	Ing. Miloslav Šindlar	ŠINDLAR s.r.o., Na Brně 372/2a, 500 06 Hradec Králové, IČO 260 03 236

KRAJ: **Královehradecký**	STAVEBNÍ ÚŘAD: **Chlumec nad Cidlinou**	FORMÁT	**2 x A4**
KATASTRÁLNÍ ÚZEMÍ: **Lučice u Chlumce nad Cidlinou**		DATUM	**leden 2016**
INVESTOR: **Město Chlumec nad Cidlinou**		STUPEŇ	**DUR**
Chlumec nad Cidlinou - Soubor PBPO Lučice **Ochranná protipovodňová hráz Lučice - sever (SO 01.1)**		ČÍSLO ZAKÁZKY	**20160210**
		SOUŘADNÝ / VÝŠKOVÝ SYSTÉM	**JTSK/Bpv**
		INTERVAL VRSTEVNIC	
Katastrální situační výkres		MĚŘÍTKO: **1 : 1000**	ČÍSLO KOPIE
		Č. VÝKRESU: **C.4**	

Tiskový formát 420 x 297 mm

LEGENDA

	HRANICE STAVBY, TRVALÝ ZÁBOR
	POV - ZAŘÍZENÍ STAVENIŠTĚ
	POV - PROSTOR PRO MANIPULACI A PŘÍSTUP
	PARCELY KN