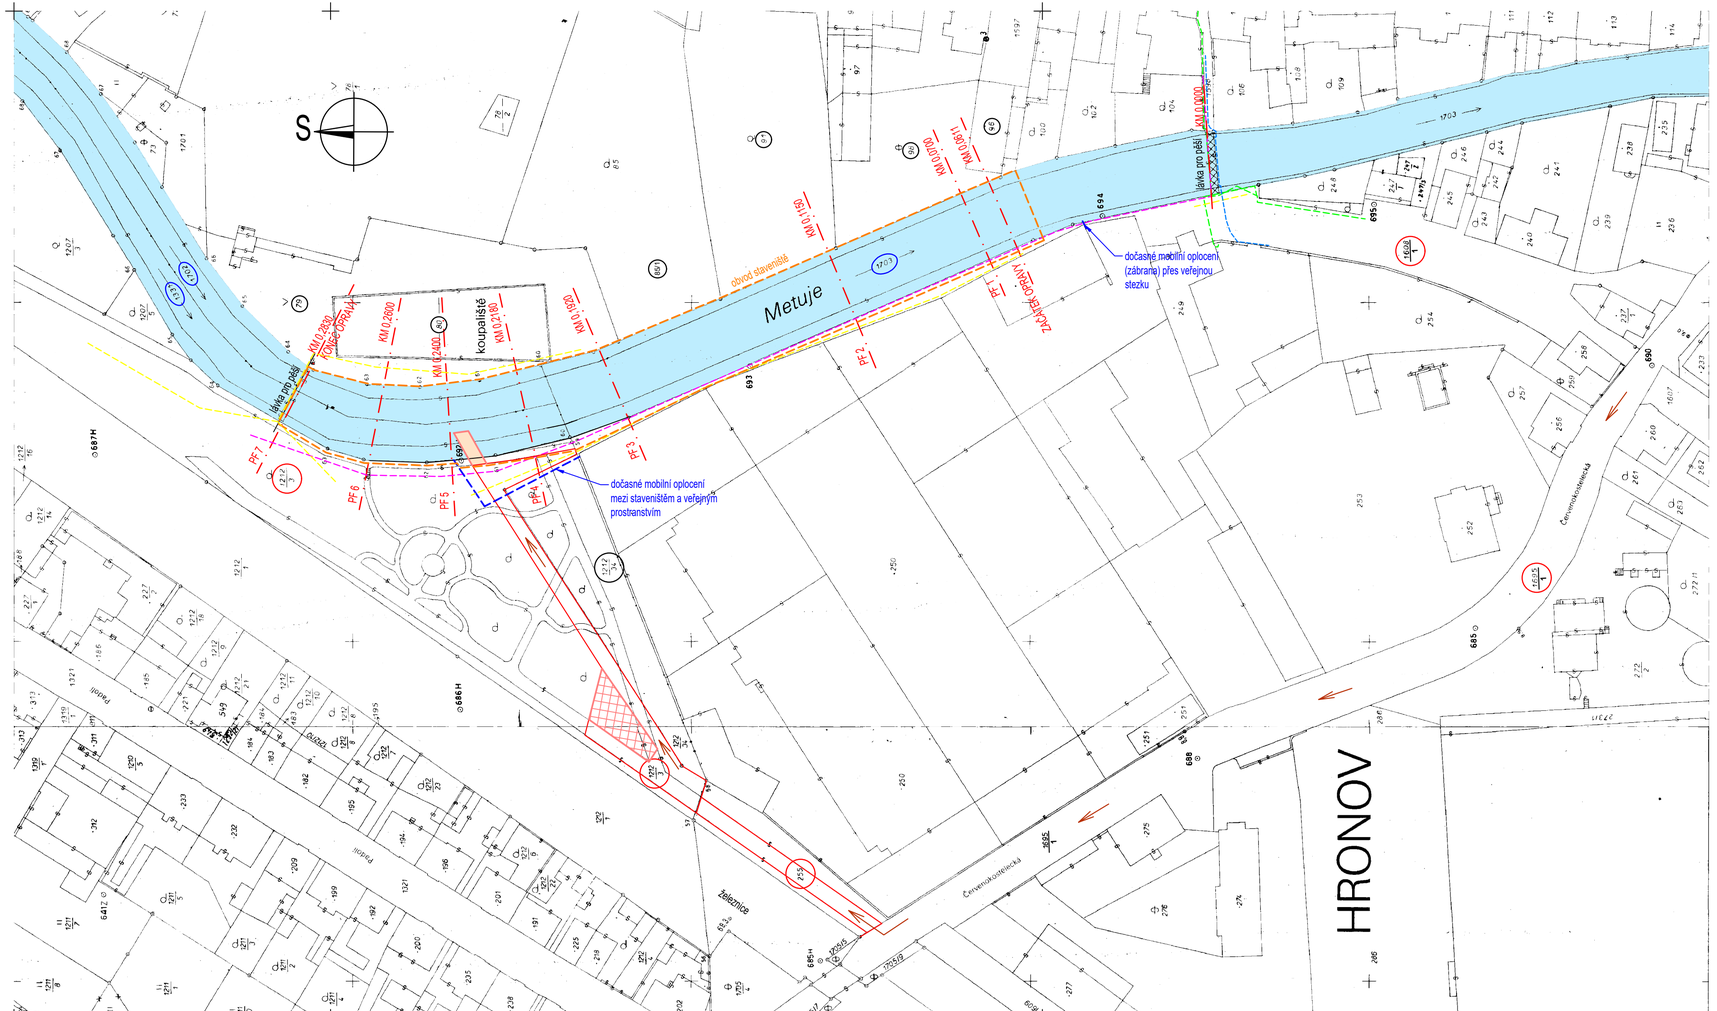

Dotčené a sousedící pozemky se stavbou

Číslo parcely	Katastrální území	Výměra pronájem (m²)	Druh pozemku	Vlastník	Způsob dotčení
79	Hronov		ostatní plocha	MĚSTO HRONOV	sousední
80	Hronov		vodní plocha	MĚSTO HRONOV	sousední
85/1	Hronov		zahrada	MĚSTO HRONOV	sousední
91	Hronov		ovocný sad	Čížinská Božena MUDr., čp. 35, 517 41 Lupenice Fišer Jan, Karoliny Světlé 739, 549 31 Hronov Šimek Karel Mgr., Jiráskova 96, 549 31 Hronov	sousední
96	Hronov		zastavěná plocha a nádvoří	MĚSTO HRONOV	sousední
98	Hronov		ostatní plocha	MĚSTO HRONOV	sousední
255	Hronov	738	ostatní plocha	MĚSTO HRONOV	příjezd ke staveništi
1212/3	Zbečník	1120	ostatní plocha	MĚSTO HRONOV	příjezd ke staveništi, zařízení staveniště, dočasná mezideponie
1212/34	Zbečník		ostatní plocha	TEXTONNIA CZECH, s. r. o., Hronov	sousední
1331	Zbečník		vodní plocha	Česká republika Povodí Labe, státní podnik, Hradec Králové	staveniště
1608/1	Hronov		ostatní plocha	MĚSTO HRONOV	přístup ke staveništi
1695/1	Hronov		ostatní plocha	Královéhradecký kraj Správa silnic Královéhradeckého kraje	příjezd ke staveništi
1702	Hronov		vodní plocha	Česká republika Povodí Labe, státní podnik, Hradec Králové	staveniště
1703	Hronov		vodní plocha	Česká republika Povodí Labe, státní podnik, Hradec Králové	staveniště

LEGENDA:

- KOMUNIKAČNÍ SÍŤ (CETIN, a. s.) - ORIENTAČNÍ ZÁKRES
- PODZEMNÍ VEDENÍ VEŘEJ. OSVĚTLENÍ (Město Hronov) - ORIENTAČNÍ ZÁKRES
- PODZEMNÍ VEDENÍ NN DO 1 kV (ČEZ Distribuce, a. s.) - ORIENTAČNÍ ZÁKRES
- PLYNOVODNÍ POTRUBÍ STL (GasNet, s. r. o.) - ORIENTAČNÍ ZÁKRES
- NAVRHOVANÝ PŘÍJEZD - ZPEVNĚNÁ KOMUNIKACE
- 1703 — POZEMKY KORYTA TOKU - PŘÍMO DOTČENÉ STAVBOU
- 1608/1 — ZÁJMOVÉ POZEMKY DOTČENÉ STAVBOU (PŘÍSTUPY, ZAŘÍZENÍ STAVENIŠTĚ)
- 85/1 — POZEMKY SOUSEDÍCÍ SE STAVBOU
- ZAŘÍZENÍ STAVENIŠTĚ, MEZIDEPONIE - PLOCHA 200 m2
- DOČASNÝ UPRAVENÝ SJEZD DO KORYTA ZPEVNĚNÝ ŽELEZOBETONOVÝMI PANELY SE ŠTĚRKOPÍSKOVÝM PODSYPEM A NETKANOU GEOTEXTÍLIÍ

FORMÁT 4 A4

Ved. odd. proj.	Ing. Petr VÁVRA		**Autor. ing.**	Ing. Petr VÁVRA	Povodí Labe, státní podnik Vita Nejedlého 951/8 Slezské Předměstí 500 03 Hradec Králové POVODÍ LABE
Zodp. proj.	Mgr. K. MANDLÍKOVÁ		**Kreslil**	Mgr. K. MANDLÍKOVÁ	
Kraj: Královéhradecký	**Obec:** Hronov		**K.Ú.:** Hronov, Zbečník		
Investor: Povodí Labe, státní podnik, OIČ, Hradec Králové					
Název akce: METUJE, HRONOV, OPRAVA OPEVNĚNÍ KORYTA, ř. km 45,300 - 45,531				**Datum**	prosinec 2022
				Stupeň	DSJ
				Pořadové číslo	3637
				Číslo stavby 119210001	**Č. přílohy** C.3
Příloha: Koordinační situace na mapě KN				**Měřítko** 1 : 1000	