KOORDINAČNÍ SITUACE STAVBY
M 1 : 1000

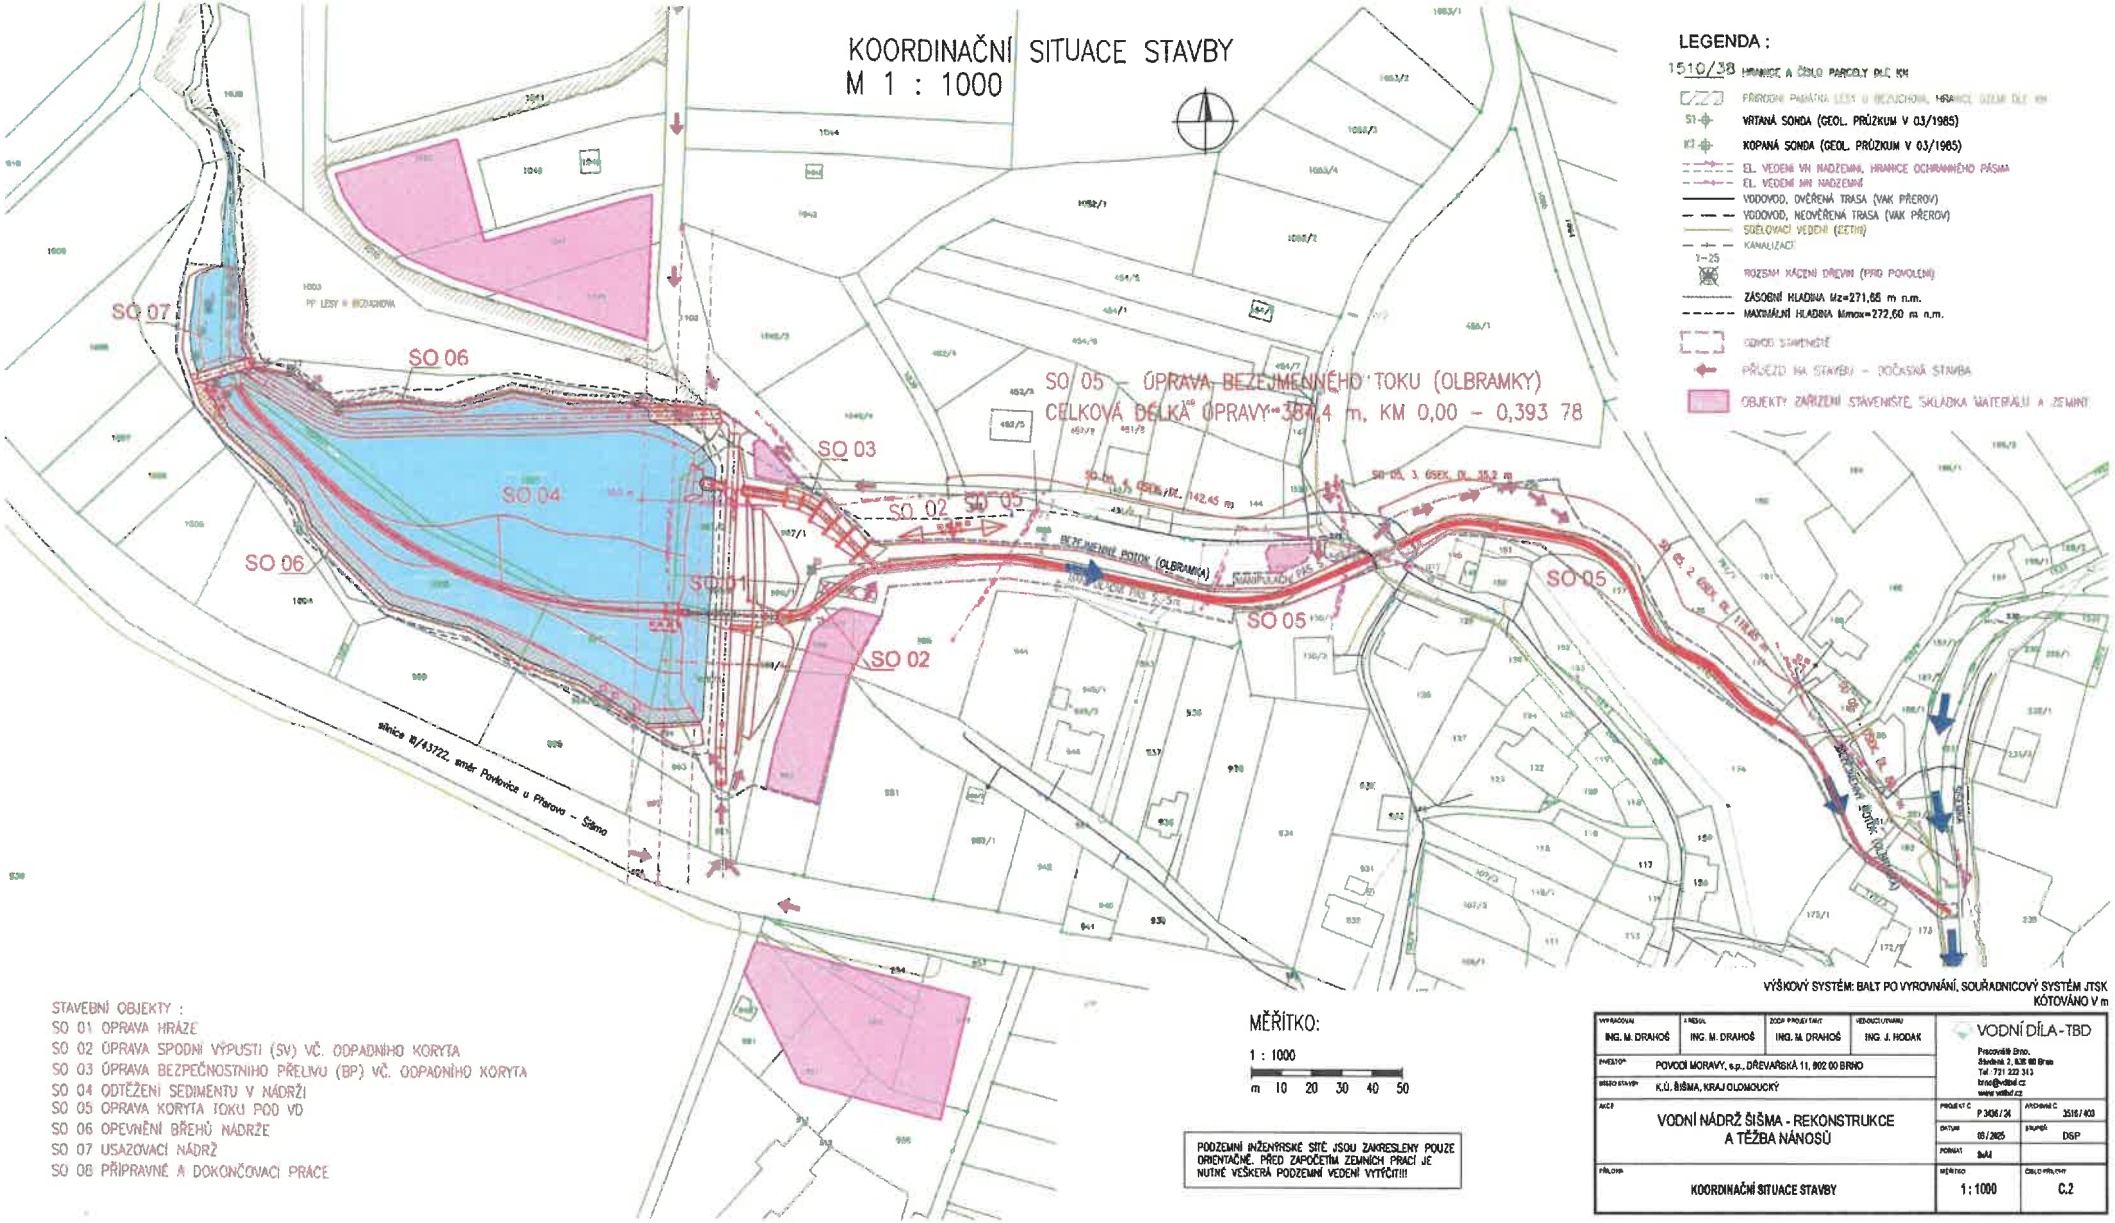

LEGENDA :

- 1510/38 HRANICE A ČÍSLO PARCELY DLE KN
- PŘÍRODNÍ PAMÁTKA LESY U BEZUCHOVA, HRANICE ÚZEMÍ DLE KN
- V-1 VRTANÁ SONDA (GEOL. PRŮZKUM V 03/1965)
- K-1 KOPANÁ SONDA (GEOL. PRŮZKUM V 03/1965)
- EL. VEDENÍ VN NADZEMNÍ, HRANICE OCHRANNÉHO PÁSMA
- EL. VEDENÍ NN NADZEMNÍ
- VODOVOD, OVĚŘENÁ TRASA (VAK PŘEROV)
- VODOVOD, NEOVĚŘENÁ TRASA (VAK PŘEROV)
- SDĚLOVACÍ VEDENÍ (ZETIN)
- KANALIZACE
- 1–25 ROZSAH KÁCENÍ DŘEVIN (PRO POVOLENÍ)
- ZÁSOBNÍ HLADINA Hz=271,65 m n.m.
- MAXIMÁLNÍ HLADINA Hmax=272,60 m n.m.
- OBVOD STAVENIŠTĚ
- PŘÍJEZD NA STAVBU – DOČASNÁ STAVBA
- OBJEKTY ZAŘÍZENÍ STAVENIŠTĚ, SKLÁDKA MATERIÁLU A ZEMINY

STAVEBNÍ OBJEKTY :
SO 01 OPRAVA HRÁZE
SO 02 ÚPRAVA SPODNÍ VÝPUSTI (SV) VČ. ODPADNÍHO KORYTA
SO 03 ÚPRAVA BEZPEČNOSTNÍHO PŘELIVU (BP) VČ. ODPADNÍHO KORYTA
SO 04 ODTĚŽENÍ SEDIMENTU V NÁDRŽI
SO 05 OPRAVA KORYTA TOKU POD VD
SO 06 OPEVNĚNÍ BŘEHŮ NÁDRŽE
SO 07 USAZOVACÍ NÁDRŽ
SO 08 PŘÍPRAVNÉ A DOKONČOVACÍ PRÁCE

MĚŘÍTKO:
1 : 1000
m 10 20 30 40 50

PODZEMNÍ INŽENÝRSKÉ SÍTĚ JSOU ZAKRESLENY POUZE ORIENTAČNĚ. PŘED ZAPOČETÍM ZEMNÍCH PRACÍ JE NUTNÉ VEŠKERÁ PODZEMNÍ VEDENÍ VYTÝČIT!!!

VÝŠKOVÝ SYSTÉM: BALT PO VYROVNÁNÍ, SOUŘADNICOVÝ SYSTÉM JTSK
KÓTOVÁNO V m

VYPRACOVAL ING. M. DRAHOŠ	KRESLIL ING. M. DRAHOŠ	ZODP. PROJEKTANT ING. M. DRAHOŠ	VEDOUCÍ ATELIÉRU ING. J. HODAK	VODNÍ DÍLA-TBD Pracoviště Brno, Štefánikova 2, 635 00 Brno, Tel.: 721 222 343, brno@vodni.cz, www.vodni.cz
INVESTOR: POVODÍ MORAVY, s.p., DŘEVAŘSKÁ 11, 602 00 BRNO				
MÍSTO STAVBY: K.Ú. ŠIŠMA, KRAJ OLOMOUCKÝ				
AKCE: VODNÍ NÁDRŽ ŠIŠMA - REKONSTRUKCE A TĚŽBA NÁNOSŮ				PROJEKT č. P 3436/24; ARCHIVNÍ č. 3516/403
				DATUM 05/2025; STUPEŇ DSP
				FORMÁT A4/A1
PŘÍLOHA: KOORDINAČNÍ SITUACE STAVBY				MĚŘÍTKO 1:1000; ČÍSLO PŘÍLOHY C.2

SOUHLAS VLASTNÍKA POZEMKŮ S PROVEDENÍM STAVEBNÍHO ZÁMĚRU (dle § 187 stavebního zákona)

Vlastník stavbou dotčených parcel s parc. č. 178
Navrátil Roman, č. p. 40, 75111 Šišma, nar.
Navrátilová Diana, č. p. 40, 75111 Šišma, nar.
souhlasí s provedením uvedeného stavebního záměru.
Datum: 8. 1. 2025
Podpis vlastníka: