PŮDORYS

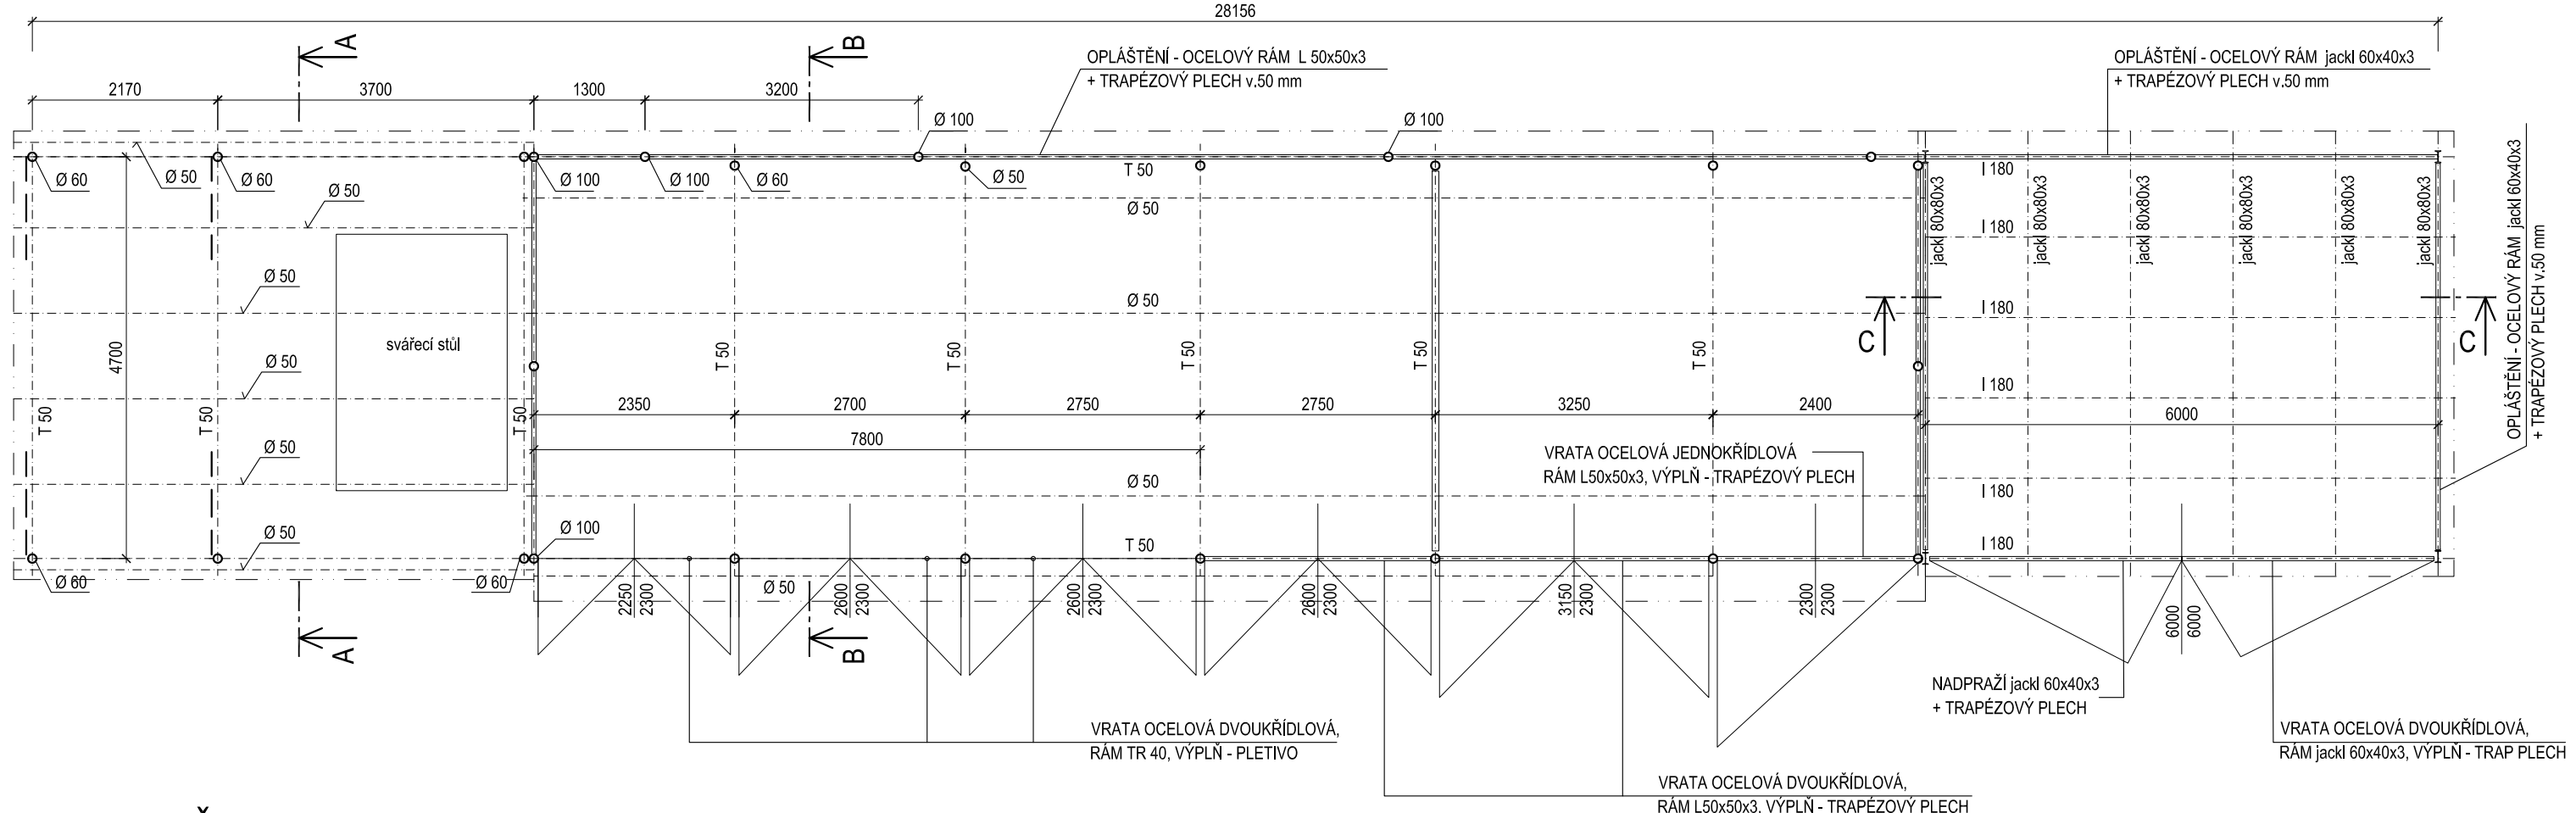

ŘEZ A-A´

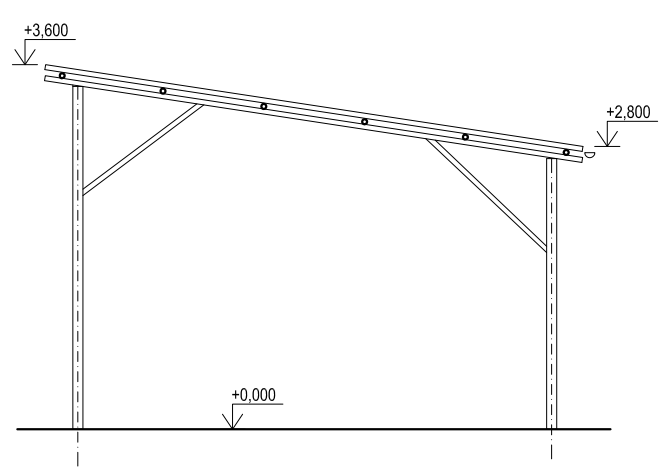

ŘEZ B-B´

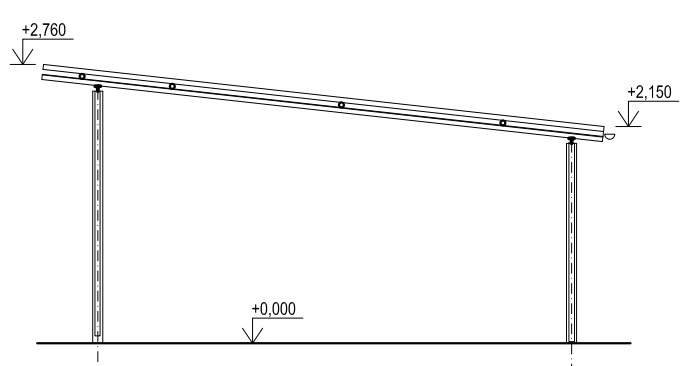

ŘEZ C-C´

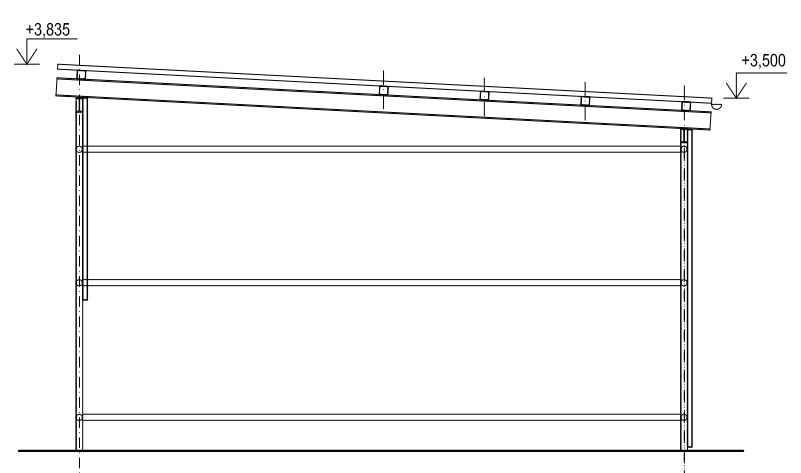

POHLED

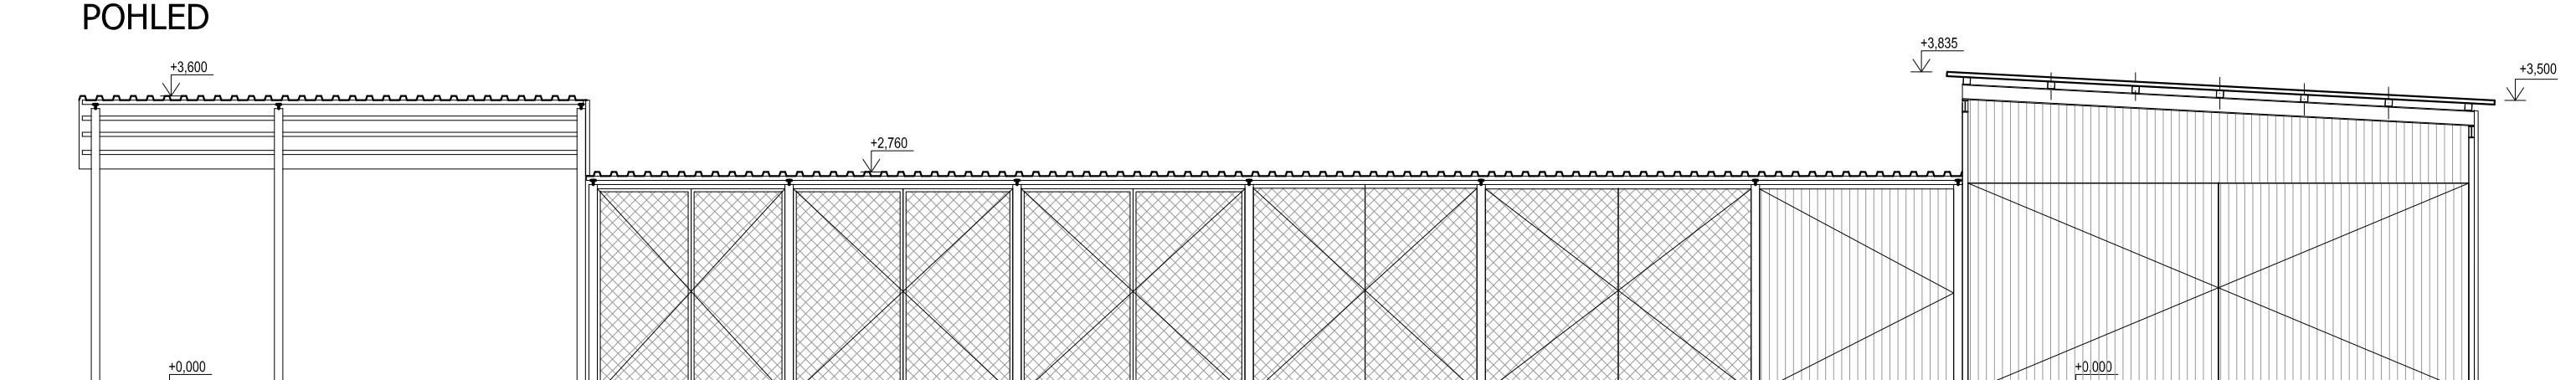

ZODP. PROJEKTANT :	Ing. Radek Vondra	pridos Na Potoce 648, Hradec Králové 11 tel.,fax.: 495539037, IČO:132 07 245 e-mail: pridos@cmail.cz
VYPRACOVAL :	Ing. Monika Pospíšilová	
INVESTOR :	Povodí Labe, státní podnik, Hradec Králové, Víta Nejedlého 951/8	
MÍSTO :	k.ú.Pardubice, areál Povodí Labe	
ODDÍL :	D. Výkresová část	
AKCE : POVODŇOVÝ DVŮR PARDUBICE, MODERNIZACE AREÁLU DEMOLICE OBJEKTU - GARÁŽE		DATUM : 03/2025 STUPEŇ : DBP MĚŘÍTKO : 1:75
OBJEKT SO.01 - ČÁST "A" a "B"		04