# SO.05 - SITUACE ZPEVNĚNÝCH PLOCH - BOURÁNÍ

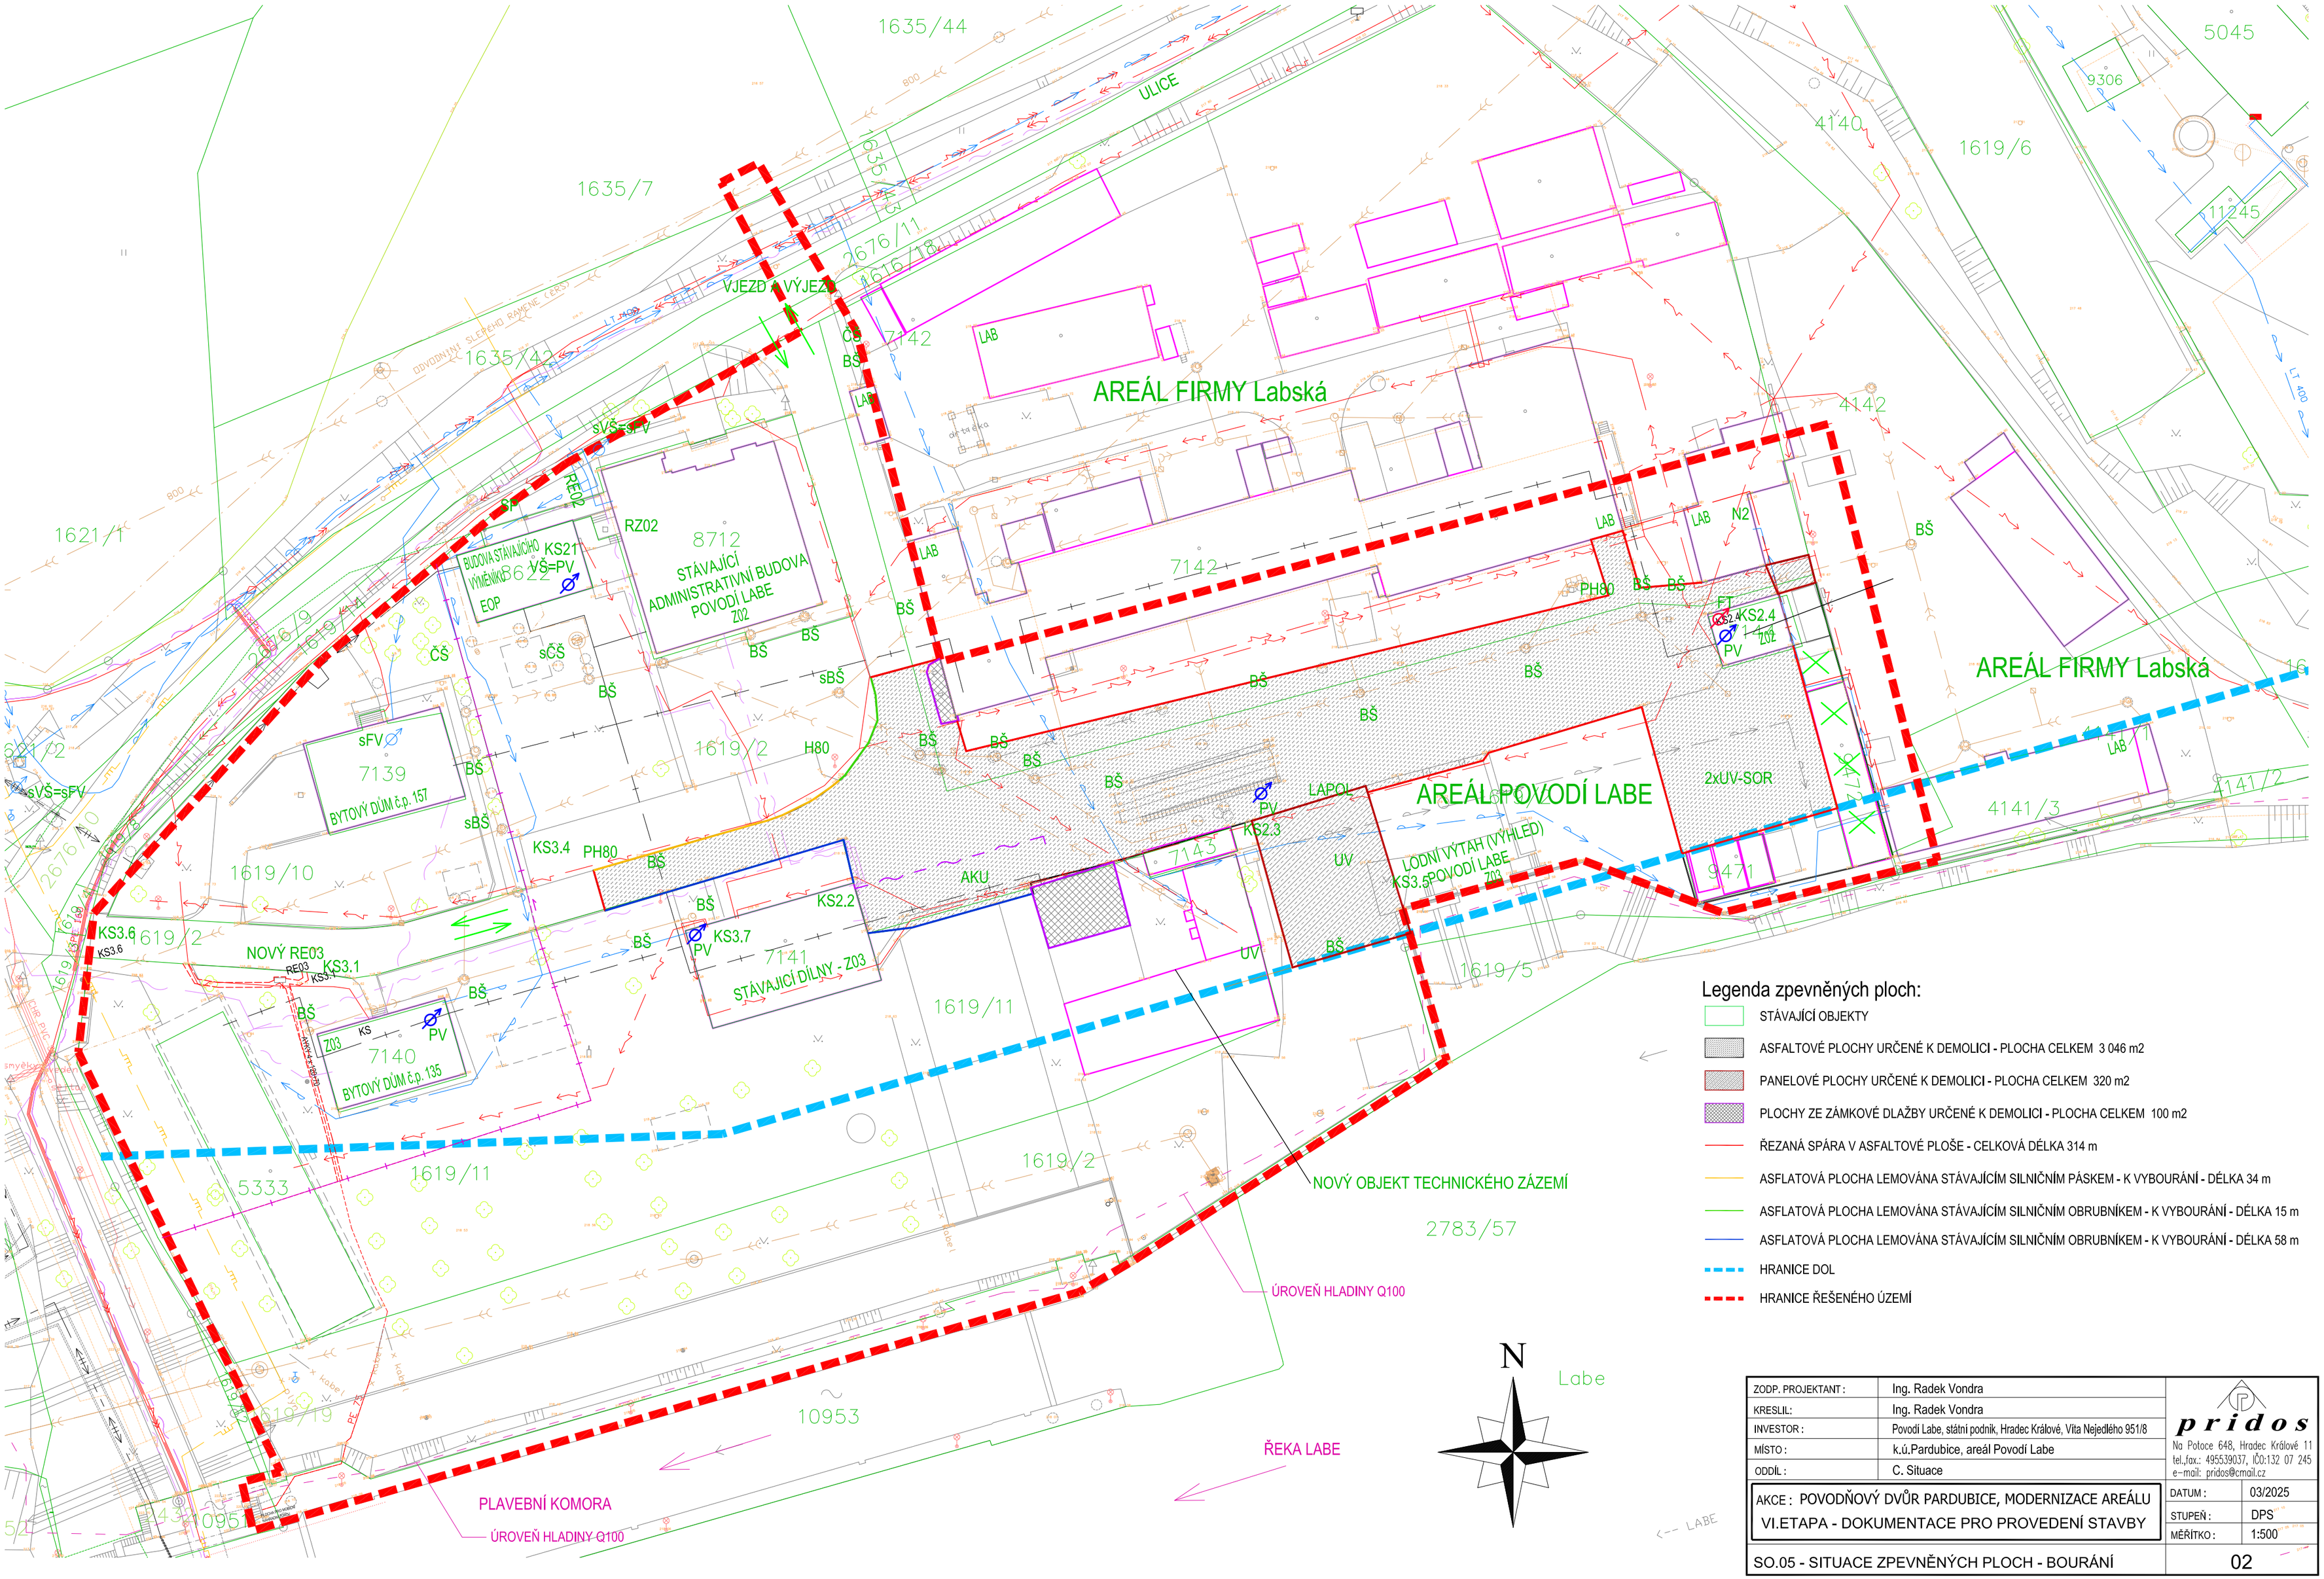


## Legenda zpevněných ploch:

- STÁVAJÍCÍ OBJEKTY
- ASFALTOVÉ PLOCHY URČENÉ K DEMOLICI - PLOCHA CELKEM 3 046 m2
- PANELOVÉ PLOCHY URČENÉ K DEMOLICI - PLOCHA CELKEM 320 m2
- PLOCHY ZE ZÁMKOVÉ DLAŽBY URČENÉ K DEMOLICI - PLOCHA CELKEM 100 m2
- ŘEZANÁ SPÁRA V ASFALTOVÉ PLOŠE - CELKOVÁ DÉLKA 314 m
- ASFLATOVÁ PLOCHA LEMOVÁNA STÁVAJÍCÍM SILNIČNÍM PÁSKEM - K VYBOURÁNÍ - DÉLKA 34 m
- ASFLATOVÁ PLOCHA LEMOVÁNA STÁVAJÍCÍM SILNIČNÍM OBRUBNÍKEM - K VYBOURÁNÍ - DÉLKA 15 m
- ASFLATOVÁ PLOCHA LEMOVÁNA STÁVAJÍCÍM SILNIČNÍM OBRUBNÍKEM - K VYBOURÁNÍ - DÉLKA 58 m
- HRANICE DOL
- HRANICE ŘEŠENÉHO ÚZEMÍ

| | |
|---|---|
| ZODP. PROJEKTANT : | Ing. Radek Vondra |
| KRESLIL: | Ing. Radek Vondra |
| INVESTOR : | Povodí Labe, státní podnik, Hradec Králové, Víta Nejedlého 951/8 |
| MÍSTO : | k.ú.Pardubice, areál Povodí Labe |
| ODDÍL : | C. Situace |


pridos
Na Potoce 648, Hradec Králové 11
tel.,fax.: 495539037, IČO:132 07 245
e-mail: pridos@cmail.cz


AKCE : POVODŇOVÝ DVŮR PARDUBICE, MODERNIZACE AREÁLU
VI.ETAPA - DOKUMENTACE PRO PROVEDENÍ STAVBY

| | |
|---|---|
| DATUM : | 03/2025 |
| STUPEŇ : | DPS |
| MĚŘÍTKO : | 1:500 |

SO.05 - SITUACE ZPEVNĚNÝCH PLOCH - BOURÁNÍ — 02