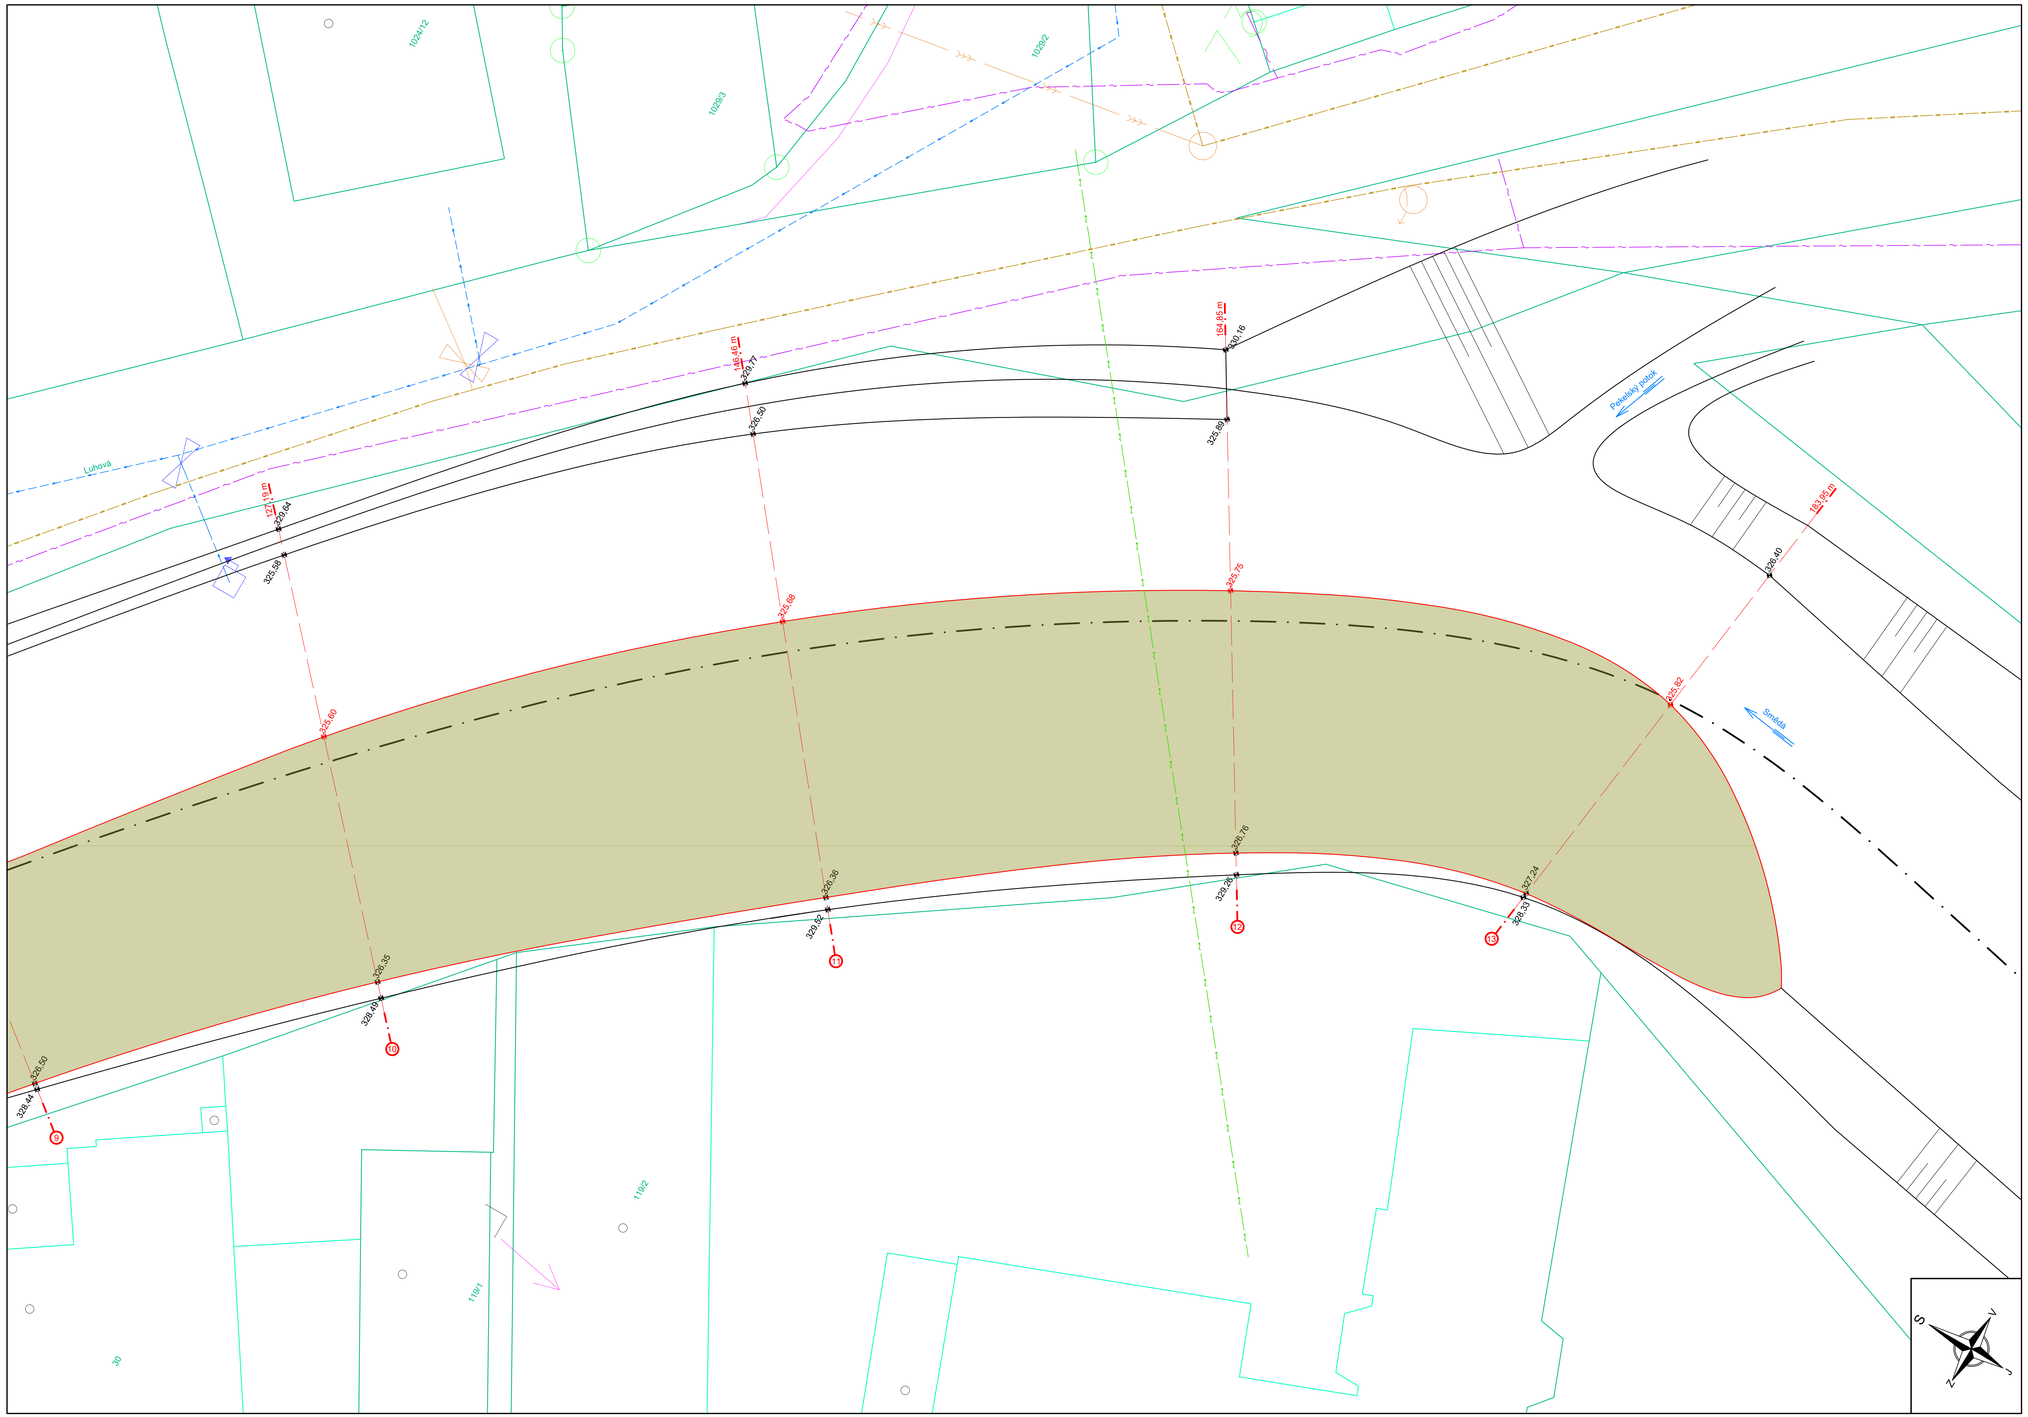

Legenda:

- návrhový stav
- stávající stav
- katastr nemovitostí
- katastr nemovitostí - vnitřní kresba
- nadzemní vedení NN, do 1 kW
- sdělovací kabel, nadzemní
- plynovod STL
- STL - ochranné pásmo
- vodovod
- kanalizace
- nános

Poznámky:

Zakreslení inženýrských sítí je pouze orientační. Zhotovitel provede vytýčení a navrhne příslušná opatření proti poškození v souladu s podmínkami správců sítí viz příloha E dokladová část.

Vyhrnování nánosů k břehům je nepřípustné. Nesmí dojít k obnažení základů opěrných zdí nebo k přetěžení říčního materiálu pod patu opevnění svahů. Pokud se zjistí založení opěrných zdí nebo opevnění svahů v jiné výšce, než předpokládá projekt, provede se změna návrhové nivelety dna koryta tak, aby nebylo zahloubené dno.

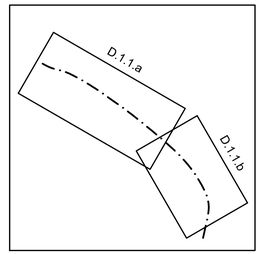

Kótováno v milimetrech, výškové kóty v metrech.
Souřadný systém S-JTSK, výškový systém B.p.v.

Ved. odd. proj.	Ing. P. Vávra		**Autor. inženýr**	Ing. S. Winkler	
Vypracoval	Ing. S. Winkler		**Zodp. proj.**	Ing. S. Winkler	
Kraj: Liberecký	**Obec:** Raspenava		**K.Ú.:** Raspenava (739448)		
Investor: Povodí Labe, státní podnik					

Povodí Labe, státní podnik
Víta Nejedlého 951/8
Slezské Předměstí
500 03 Hradec Králové

Název akce:

Smědá, Raspenava, odstranění nánosů v ř. km 30,700 - 31,700

Obsah:

Přehledná situace - lokalita 1, část b

Datum	květen 2025
Formát	10 × A4
Stupeň dok.	DZ
Číslo zakázky	3746
Číslo stavby 119251026	**Č. přílohy** D.1.1.b
Měřítko 1:100	