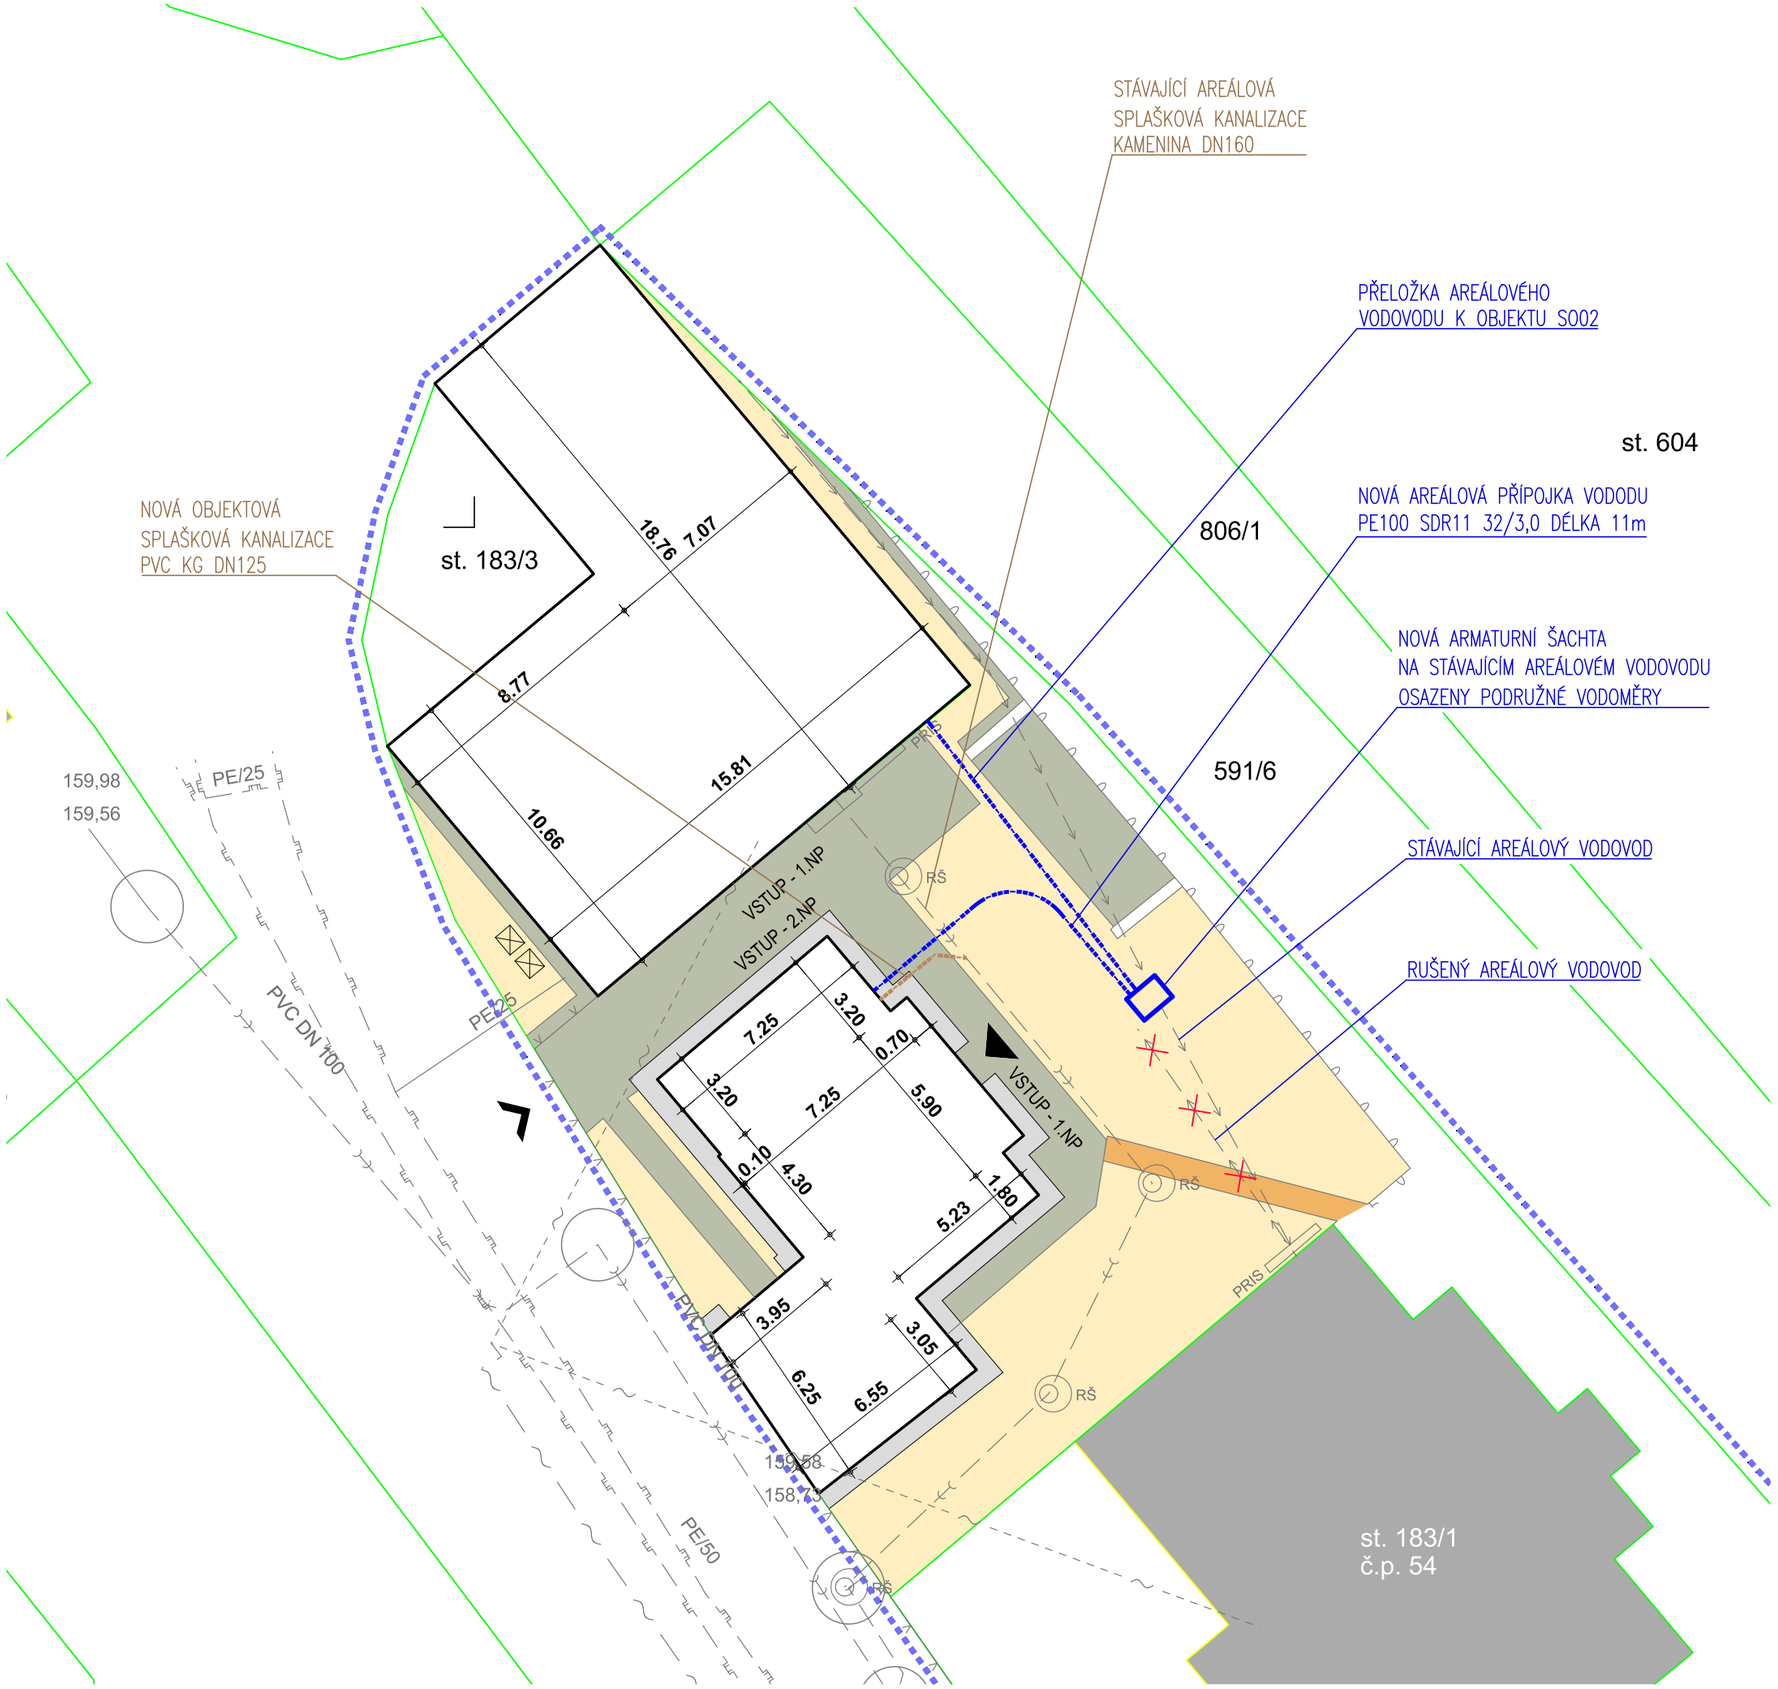

AKCE:

rekonstrukce provozní budovy bez č.p.
a stavební úprava v objektu č.p. 334.

VD Dolní Beřkovice

na p.č.st. 183/4 a st.183/2 k.ú. Dolní Beřkovice [628654],
277 01 Dolní Beřkovice

INVESTOR:

Povodí Labe, státní podnik
Víta Nejedlého 951/8, Slezské Předměstí, 500 03 hradec Králové

ZPRACOVATEL PD:

LFplan s.r.o.
Libušina 897,
413 01 Roudnice nad Labem
+420 725 516 769
fidler@lfplan.cz
www.lfplan.cz
spolupráce: Jan Hána

PARÉ Č.:

STUPEŇ PD: DOKUMENTACE PRO PROVÁDĚNÍ STAVBY

DATUM: 06 - 2024

ČÁST: D.1.4.1 ZDRAVOTECHNIKA

MĚŘÍTKO: 1:200

VÝKRES: SITUACE

VÝKRES Č.: SO-01 D.1.4.1.02