## ŘEZ A-A

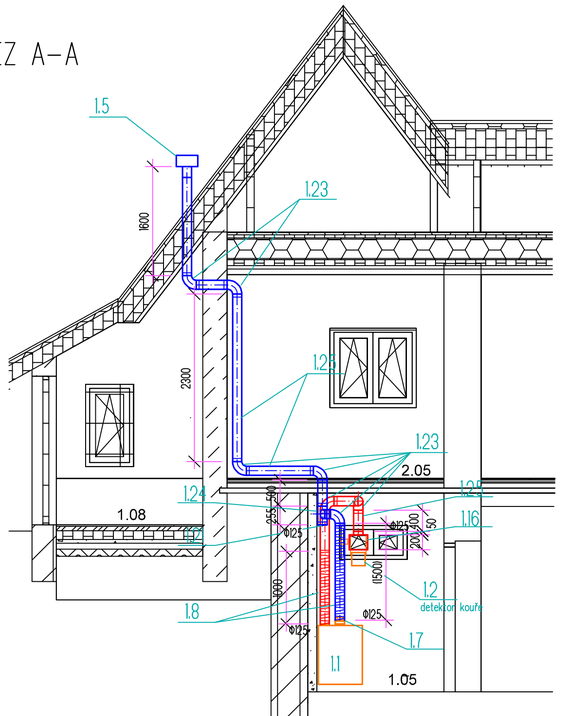


## 1NP

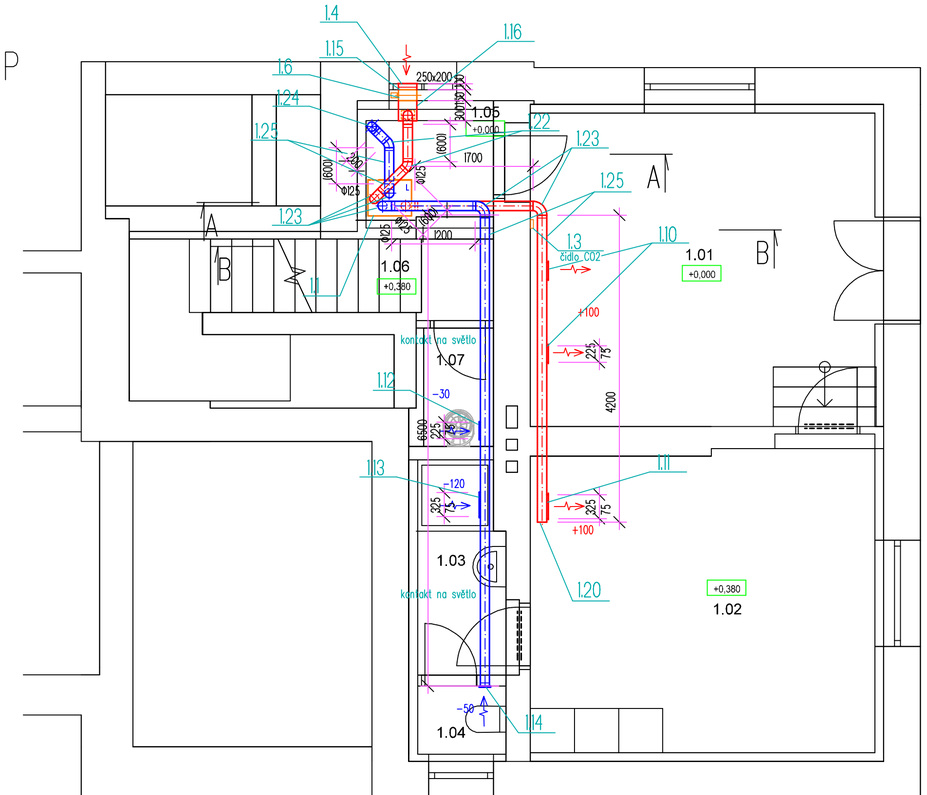


## ŘEZ B-B

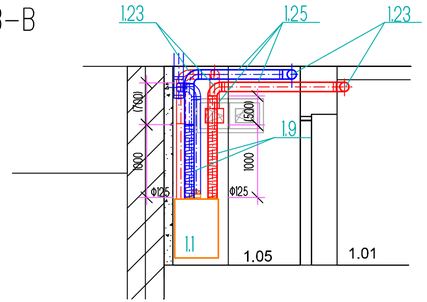


Tabulka místností

| Č. | Název místnosti | Plocha (m2) |
|---|---|---|
| 1.01 | KANCELÁŘ JEZNÉHO | 20,12 |
| 1.02 | DENNÍ MÍSTNOST | 19,26 |
| 1.03 | SPRCHA | 3,40 |
| 1.04 | WC | 1,13 |
| 1.05 | CHODBA | 2,59 |
| 1.06 | CHODBA + SCHODIŠTĚ | 7,33 |
| 1.07 | ÚKLID | 1,53 |

| | | | |
|---|---|---|---|
| ILBprostav s.r.o. - Ing. Lukáš Bezdíček<br>Na Kopci 316<br>530 02 MIKULOVICE | | | ING. ROMANA VACKOVÁ<br>PROJEKTOVÁ ČINNOST VE VÝSTAVBĚ<br>561 02 DOLNÍ DOBROUČ 604<br>T: 465 523 662<br>e-mail: vackova@cominnet.cz |
| VEDOUCÍ PROJEKTU | VYPRACOVAL | ZODPOVĚDNÝ PROJEKTANT PROFESE | |
| ING. LUKÁŠ BEZDÍČEK | ING.R.VACKOVÁ | ING.R.VACKOVÁ | |
| INVESTOR | Povodí Labe, státní podnik, Víta Nejedlého 951/8, Slezské Předměstí, 500 03 Hradec Králové | | FORMÁT |
| MÍSTO STAVBY | Seč | | DATUM X/2024 |
| STAVBA<br>VD Seč, rekonstrukce domu hrázného, č.22923001 | | | STUPEŇ PD DPS<br>MĚŘÍTKO 1 : 50<br>Č.ZAKÁZKY 312024<br>KÓD OBJEKTU KÓD PROFESE |
| ČÁST<br>VZDUCHOTECHNIKA | | | ČÍSLO KOPIE ČÍSLO REVIZE |
| OBSAH<br>PŮDORYS 1.NP, ŘEZY A,B | | | ČÍSLO VÝKRESU<br>D.2.4.c.3 |