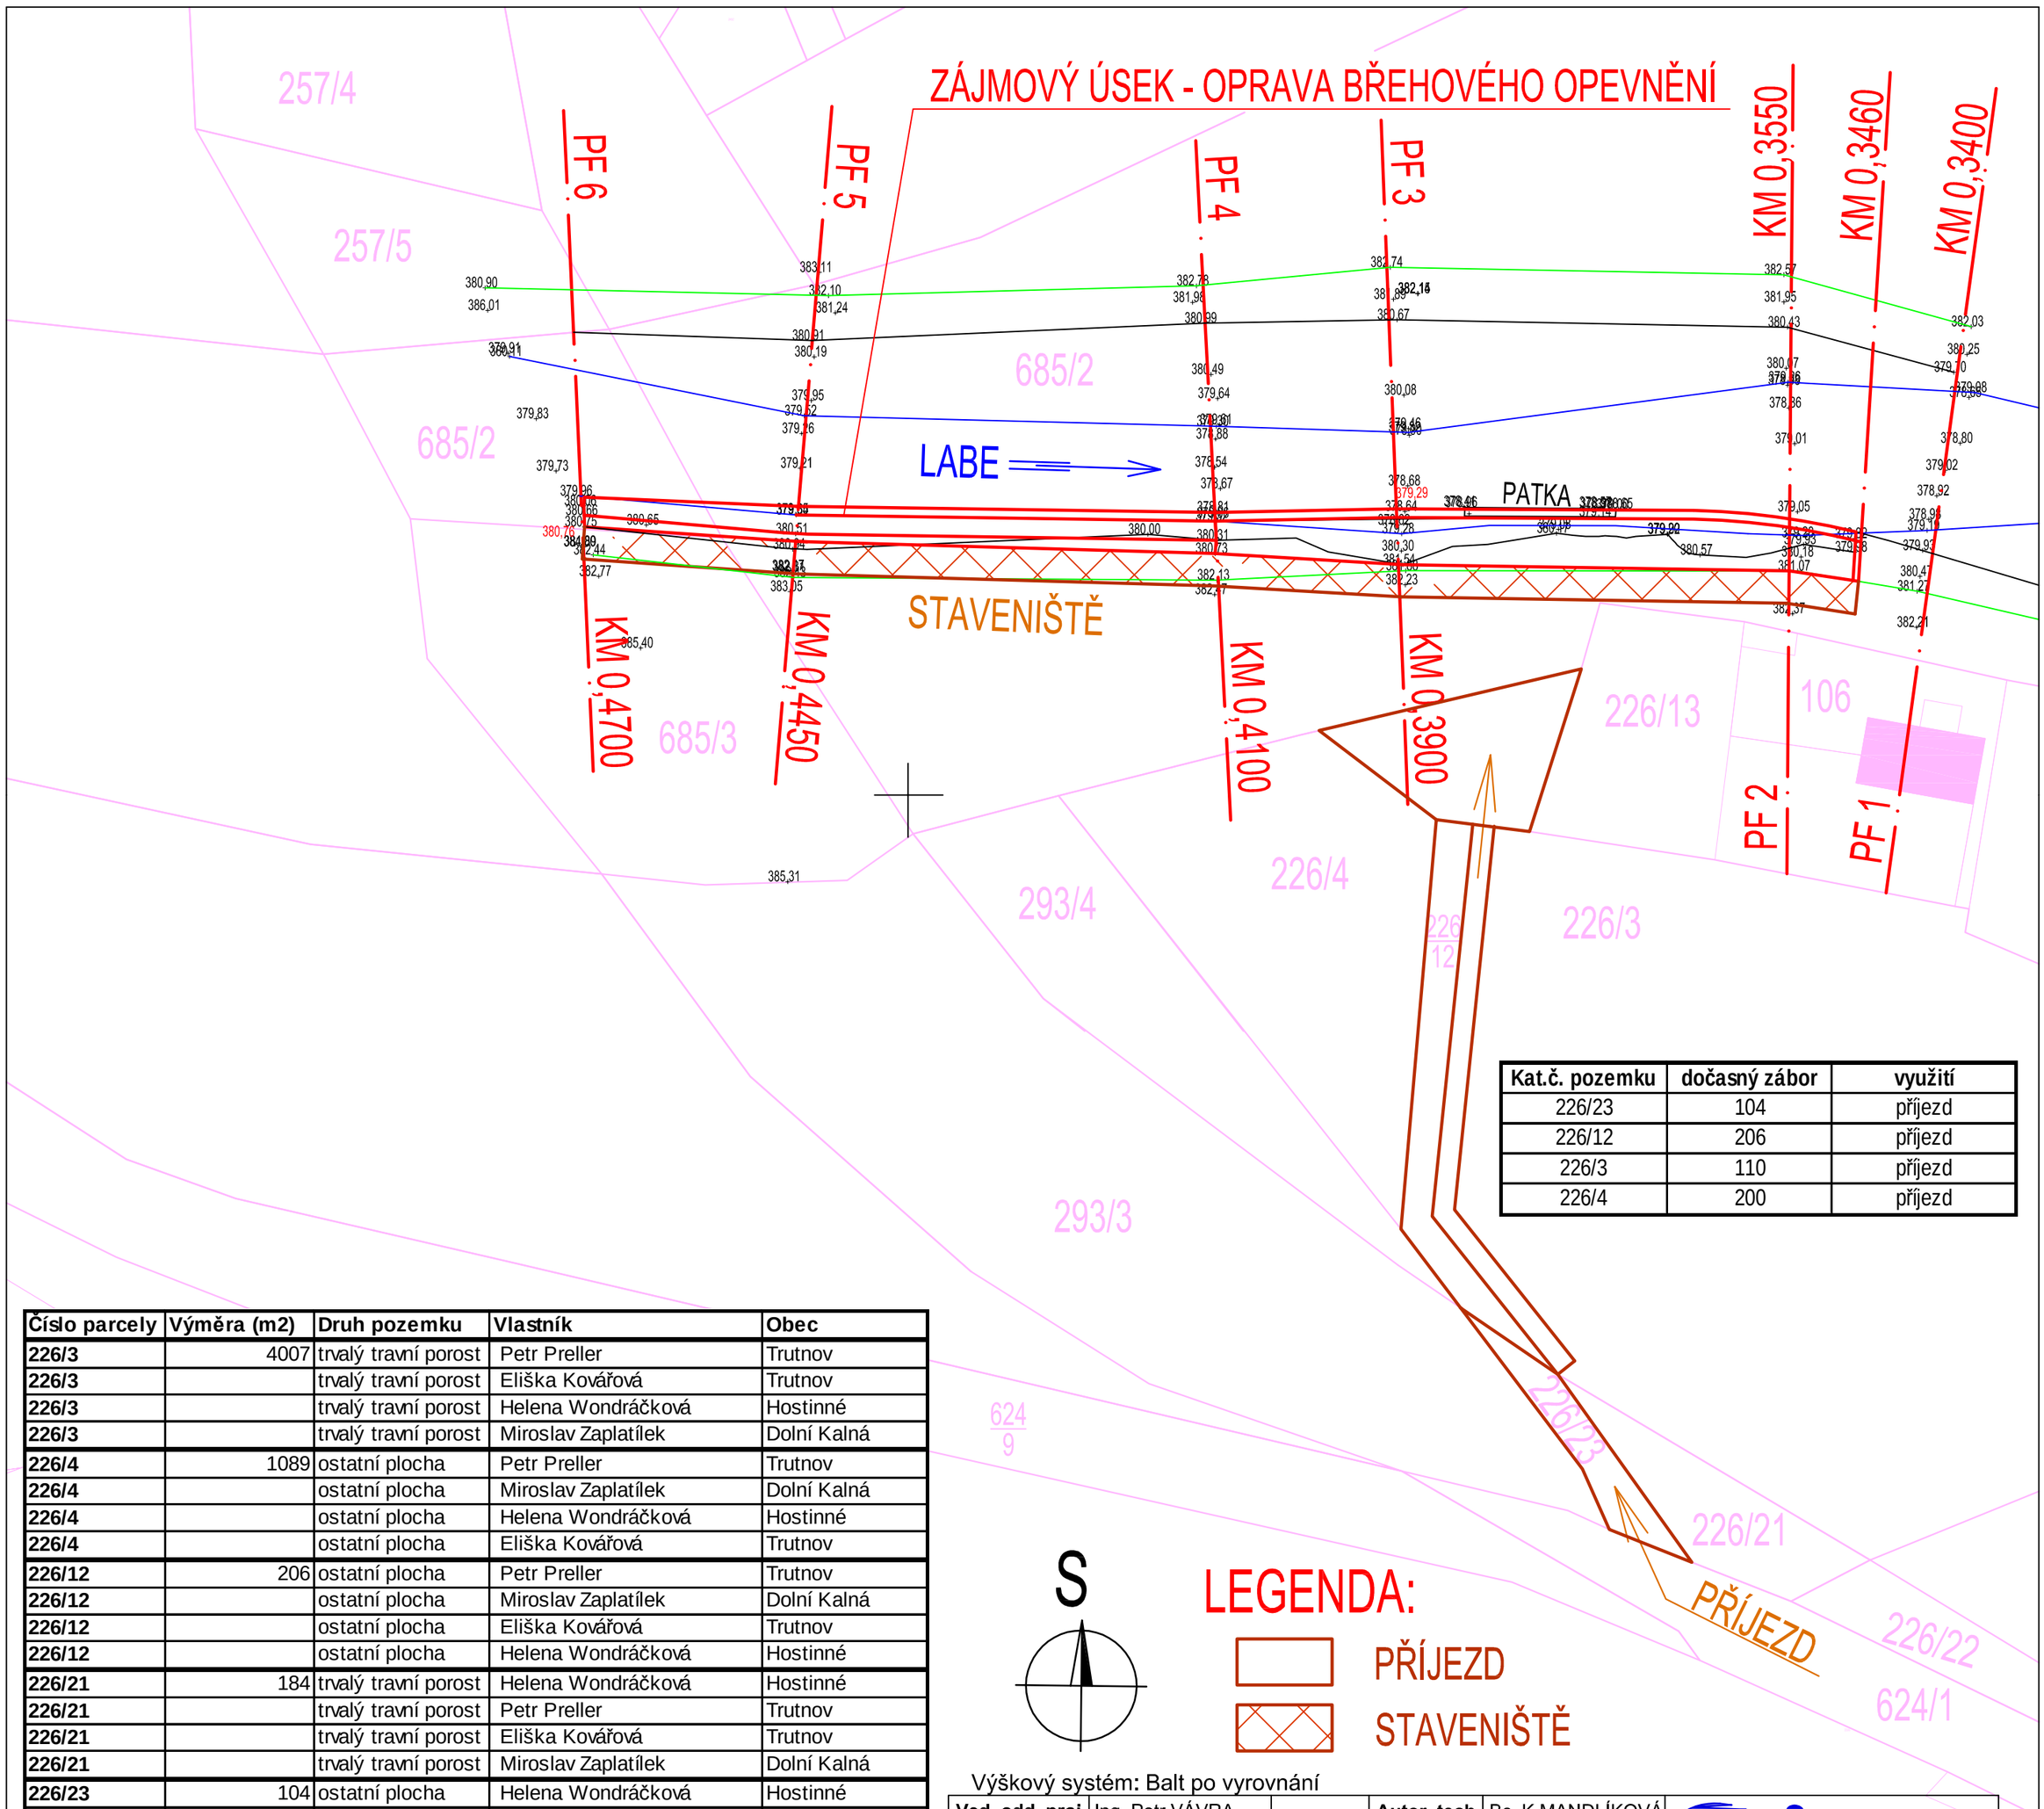

Kat.č. pozemku	dočasný zábor	využití
226/23	104	příjezd
226/12	206	příjezd
226/3	110	příjezd
226/4	200	příjezd

Číslo parcely	Výměra (m2)	Druh pozemku	Vlastník	Obec
226/3	4007	trvalý travní porost	Petr Preller	Trutnov
226/3		trvalý travní porost	Eliška Kovářová	Trutnov
226/3		trvalý travní porost	Helena Wondráčková	Hostinné
226/3		trvalý travní porost	Miroslav Zaplatílek	Dolní Kalná
226/4	1089	ostatní plocha	Petr Preller	Trutnov
226/4		ostatní plocha	Miroslav Zaplatílek	Dolní Kalná
226/4		ostatní plocha	Helena Wondráčková	Hostinné
226/4		ostatní plocha	Eliška Kovářová	Trutnov
226/12	206	ostatní plocha	Petr Preller	Trutnov
226/12		ostatní plocha	Miroslav Zaplatílek	Dolní Kalná
226/12		ostatní plocha	Eliška Kovářová	Trutnov
226/12		ostatní plocha	Helena Wondráčková	Hostinné
226/21	184	trvalý travní porost	Helena Wondráčková	Hostinné
226/21		trvalý travní porost	Petr Preller	Trutnov
226/21		trvalý travní porost	Eliška Kovářová	Trutnov
226/21		trvalý travní porost	Miroslav Zaplatílek	Dolní Kalná
226/23	104	ostatní plocha	Helena Wondráčková	Hostinné
226/23		ostatní plocha	Miroslav Zaplatílek	Dolní Kalná
226/23		ostatní plocha	Eliška Kovářová	Trutnov
226/23		ostatní plocha	Petr Preller	Trutnov
257/4	1196	trvalý travní porost	Iveta Říhová	Dolní Branná
257/5	3457	trvalý travní porost	Iveta Říhová	Dolní Branná
293/3	1955	ostatní plocha	Obec Klášterská Lhota	Klášterská Lhota
293/4	573	ostatní plocha	Obec Klášterská Lhota	Klášterská Lhota
685/2	13018	vodní plocha	Česká republika	
685/2		vodní plocha	Povodí Labe, státní podnik	Hradec Králové
685/3	974	vodní plocha	Česká republika	
685/3		vodní plocha	Povodí Labe, státní podnik	Hradec Králové

LEGENDA:

PŘÍJEZD

STAVENIŠTĚ

Výškový systém: Balt po vyrovnání

Ved. odd. proj.	Ing. Petr VÁVRA		**Autor. tech.**	Bc. K.MANDLÍKOVÁ
Zodp. proj.	Bc. K.MANDLÍKOVÁ		**Kreslil**	Bc. K.MANDLÍKOVÁ
Kraj: Královéhradecký	**Obec:** Klášterská Lhota		**K.Ú.:** Klášterská Lhota	
Investor: Povodí Labe, státní podnik, OIČ, Hradec Králové				

Povodí Labe, státní podnik
Víta Nejedlého 951, 500 03
Hradec Králové
POVODÍ LABE

Název akce:

LABE, KLÁŠTERSKÁ LHOTA
OPRAVA PB OPEVNĚNÍ
Ř.KM 1061,000 - 1061,470

Příloha:

SITUACE POV SO2

Datum	SRPEN 2015
Stupeň	DSJ
Pořadové číslo	3497
Číslo stavby 119150003	**Č. přílohy** D.10
Měřítko 1:500	