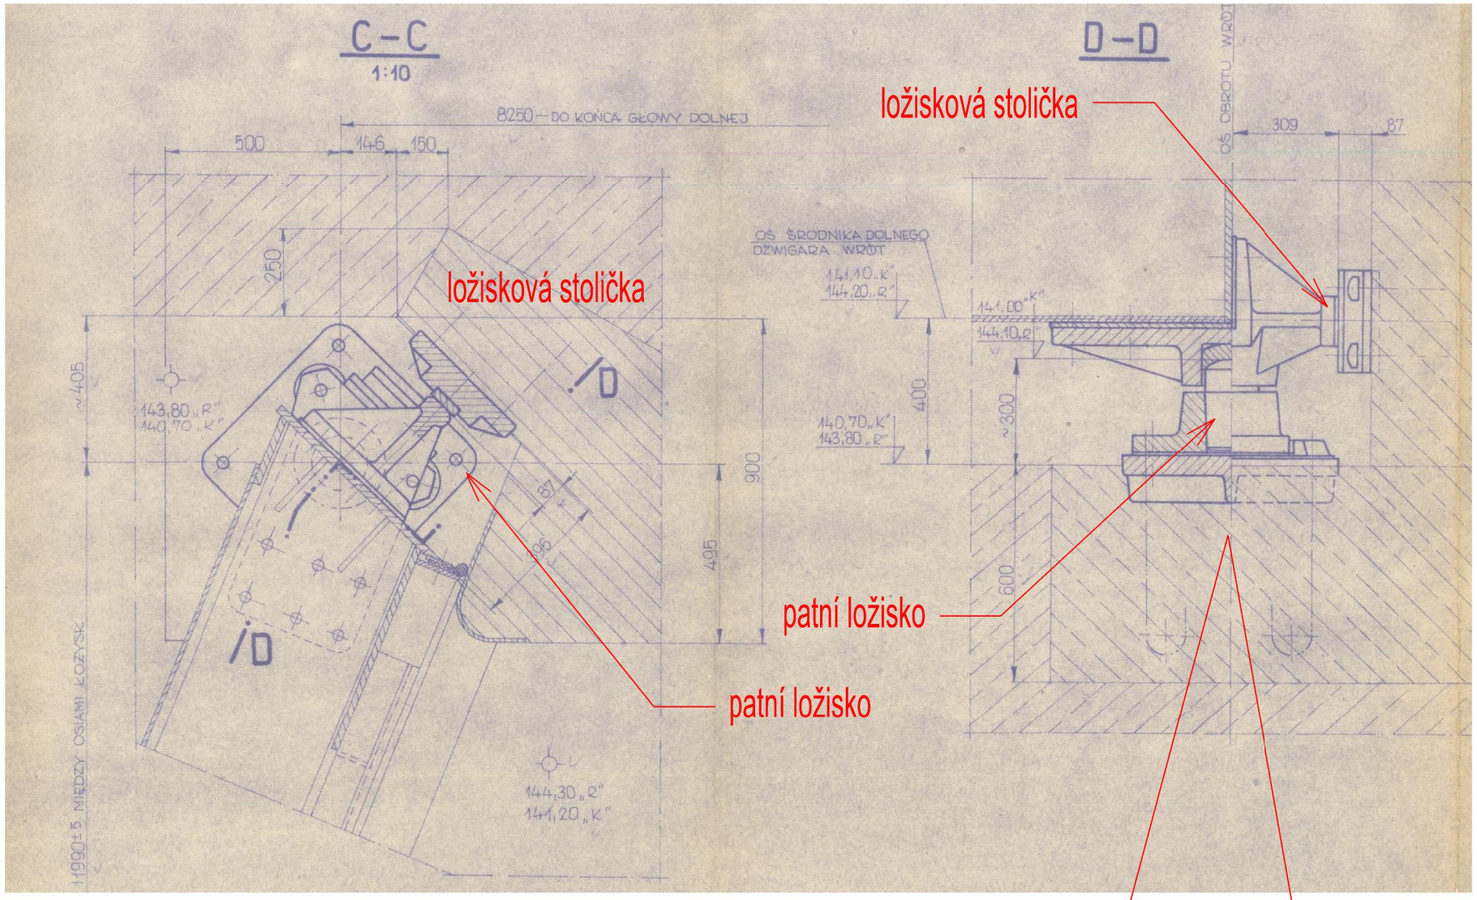

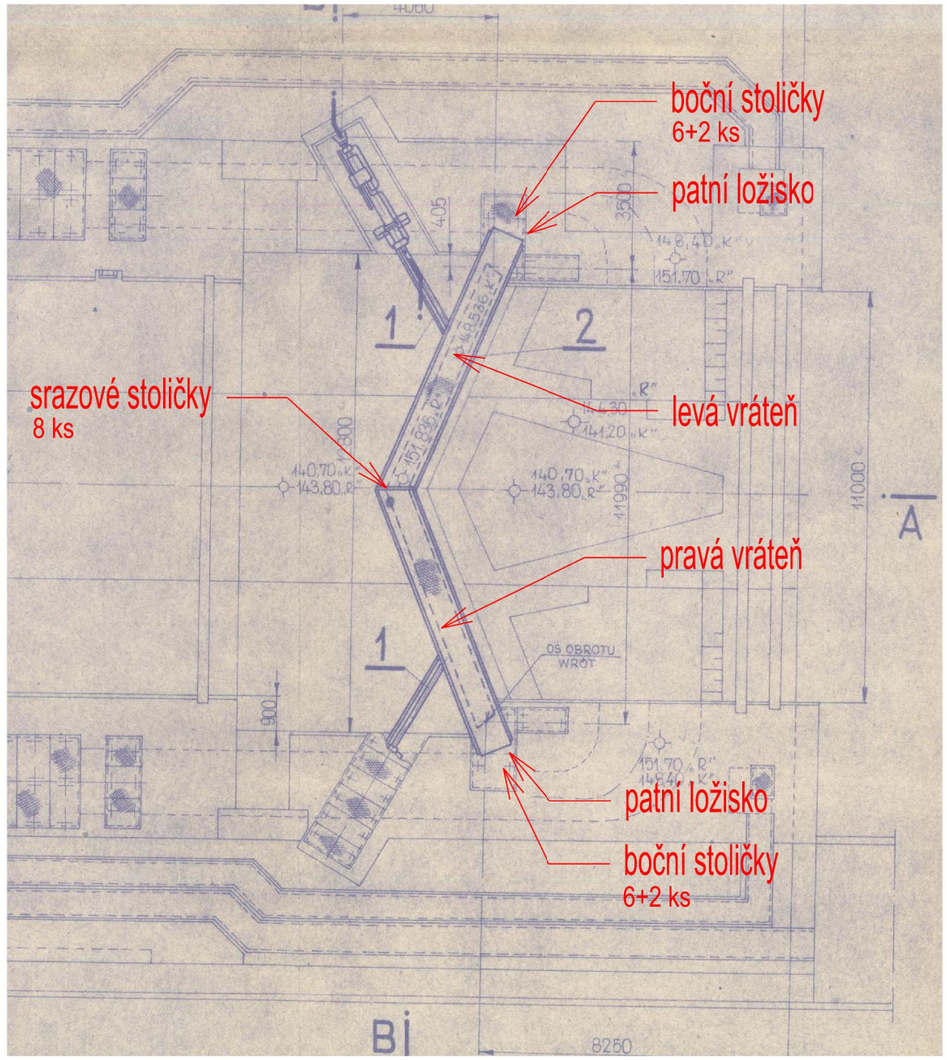

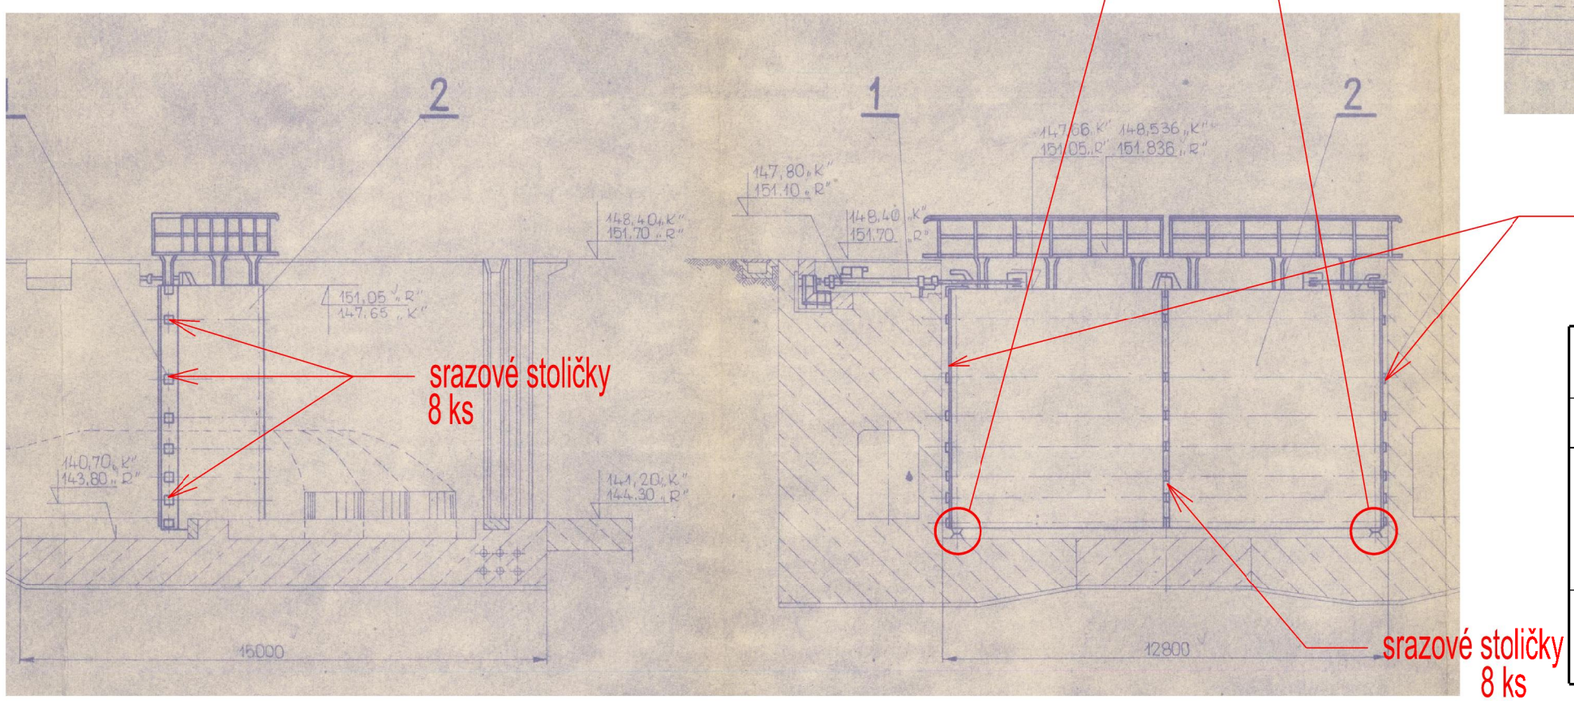

odp.proj.: Ing.M.Dadejík	vypracoval : Ing.Dadejík	Ing.Mojmír Dadejík Brožíkova 12 412 01 Litoměřice IČO : 62219910	
okres : Litoměřice	obec (město) : Č.Kopisty		
AKCE : VD České Kopisty, oprava dolních vrat MPK		formát :	A3
		datum :	05/2019
		stupeň :	TP
		č.zak.:	13/2019
název přílohy : Vzpěrná vrata MPK - opravované prvky		měřítko : scan	č.výk./paré : E.3.