


ŘEZ C - C

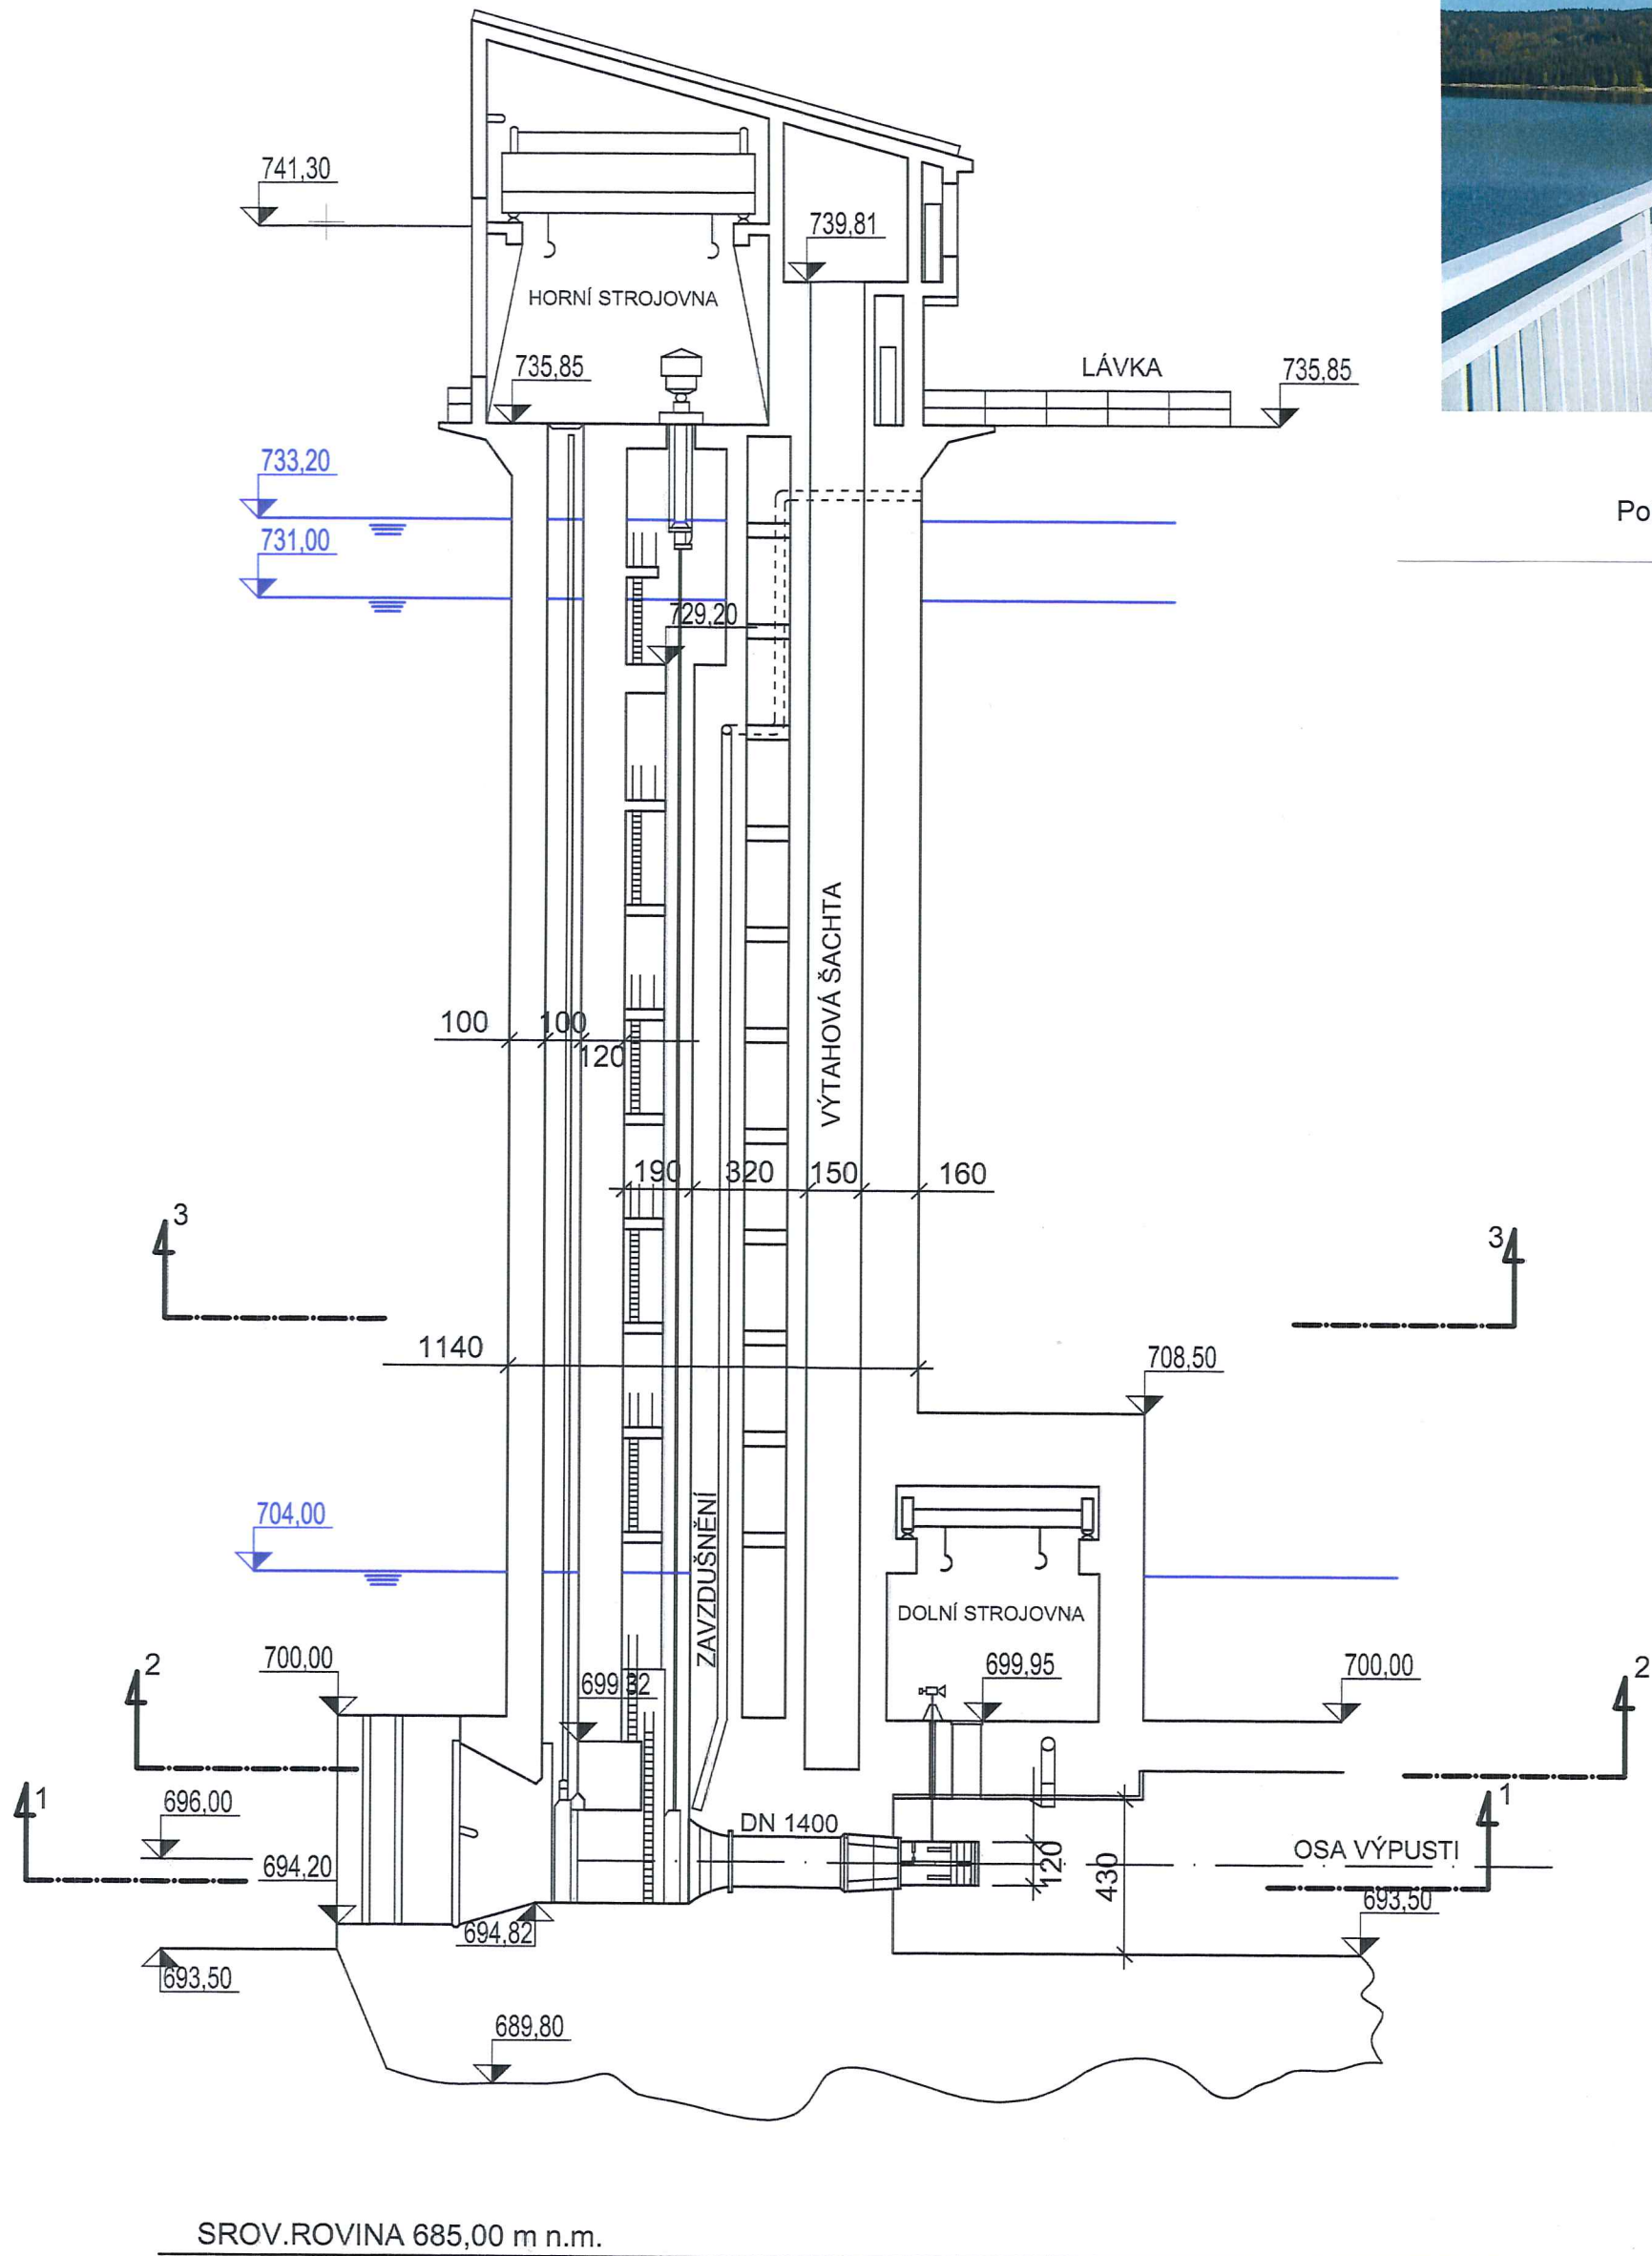

Pohled na odběrný objekt s přístupovou lávkou.

KÓTOVÁNO V cm

FORMÁT 6 A4

Kreslil :	Milan Kyrál, DiS.
Kraj: Liberecký	Obec : Josefův Důl, Janov nad Nisou
K.Ú.: Josefův Důl u Jablonce nad Nisou, Janov nad Nisou	
PROVOZNÍ ŘÁD PRO VD JOSEFŮV DŮL	
NA KAMENICI V Ř.KM 30,200	
Příloha:	ODBĚRNÝ OBJEKT ŘEZ VELKOU SPODNÍ VÝPUSTÍ

	
Datum	Březen 2009
Výškový systém	Balt po vyrovnání
Měřítko	Č. přílohy
1: 200	G.2.13.