



číslo záznamu : 920

geom.pl.č.920-686/93
k.ú. Malenovice

měr: 1:500

$\phi 30\text{cm}$ KANALIZACE DEŠŤOVÁ
 $\phi 20\text{cm}$ KANALIZACE SPLAŠKOVÁ
 $\phi 80\text{mm}$ VODOVODNÍ PŘÍPOJKA
 4×35 ROZVODY NN
 4×16 ROZVODY VĚŘ. OSVĚTLENÍ
 PLYN. PŘÍPOJKA (JHP)
 TELEFONÁ PŘÍPOJKA (SPOJE)

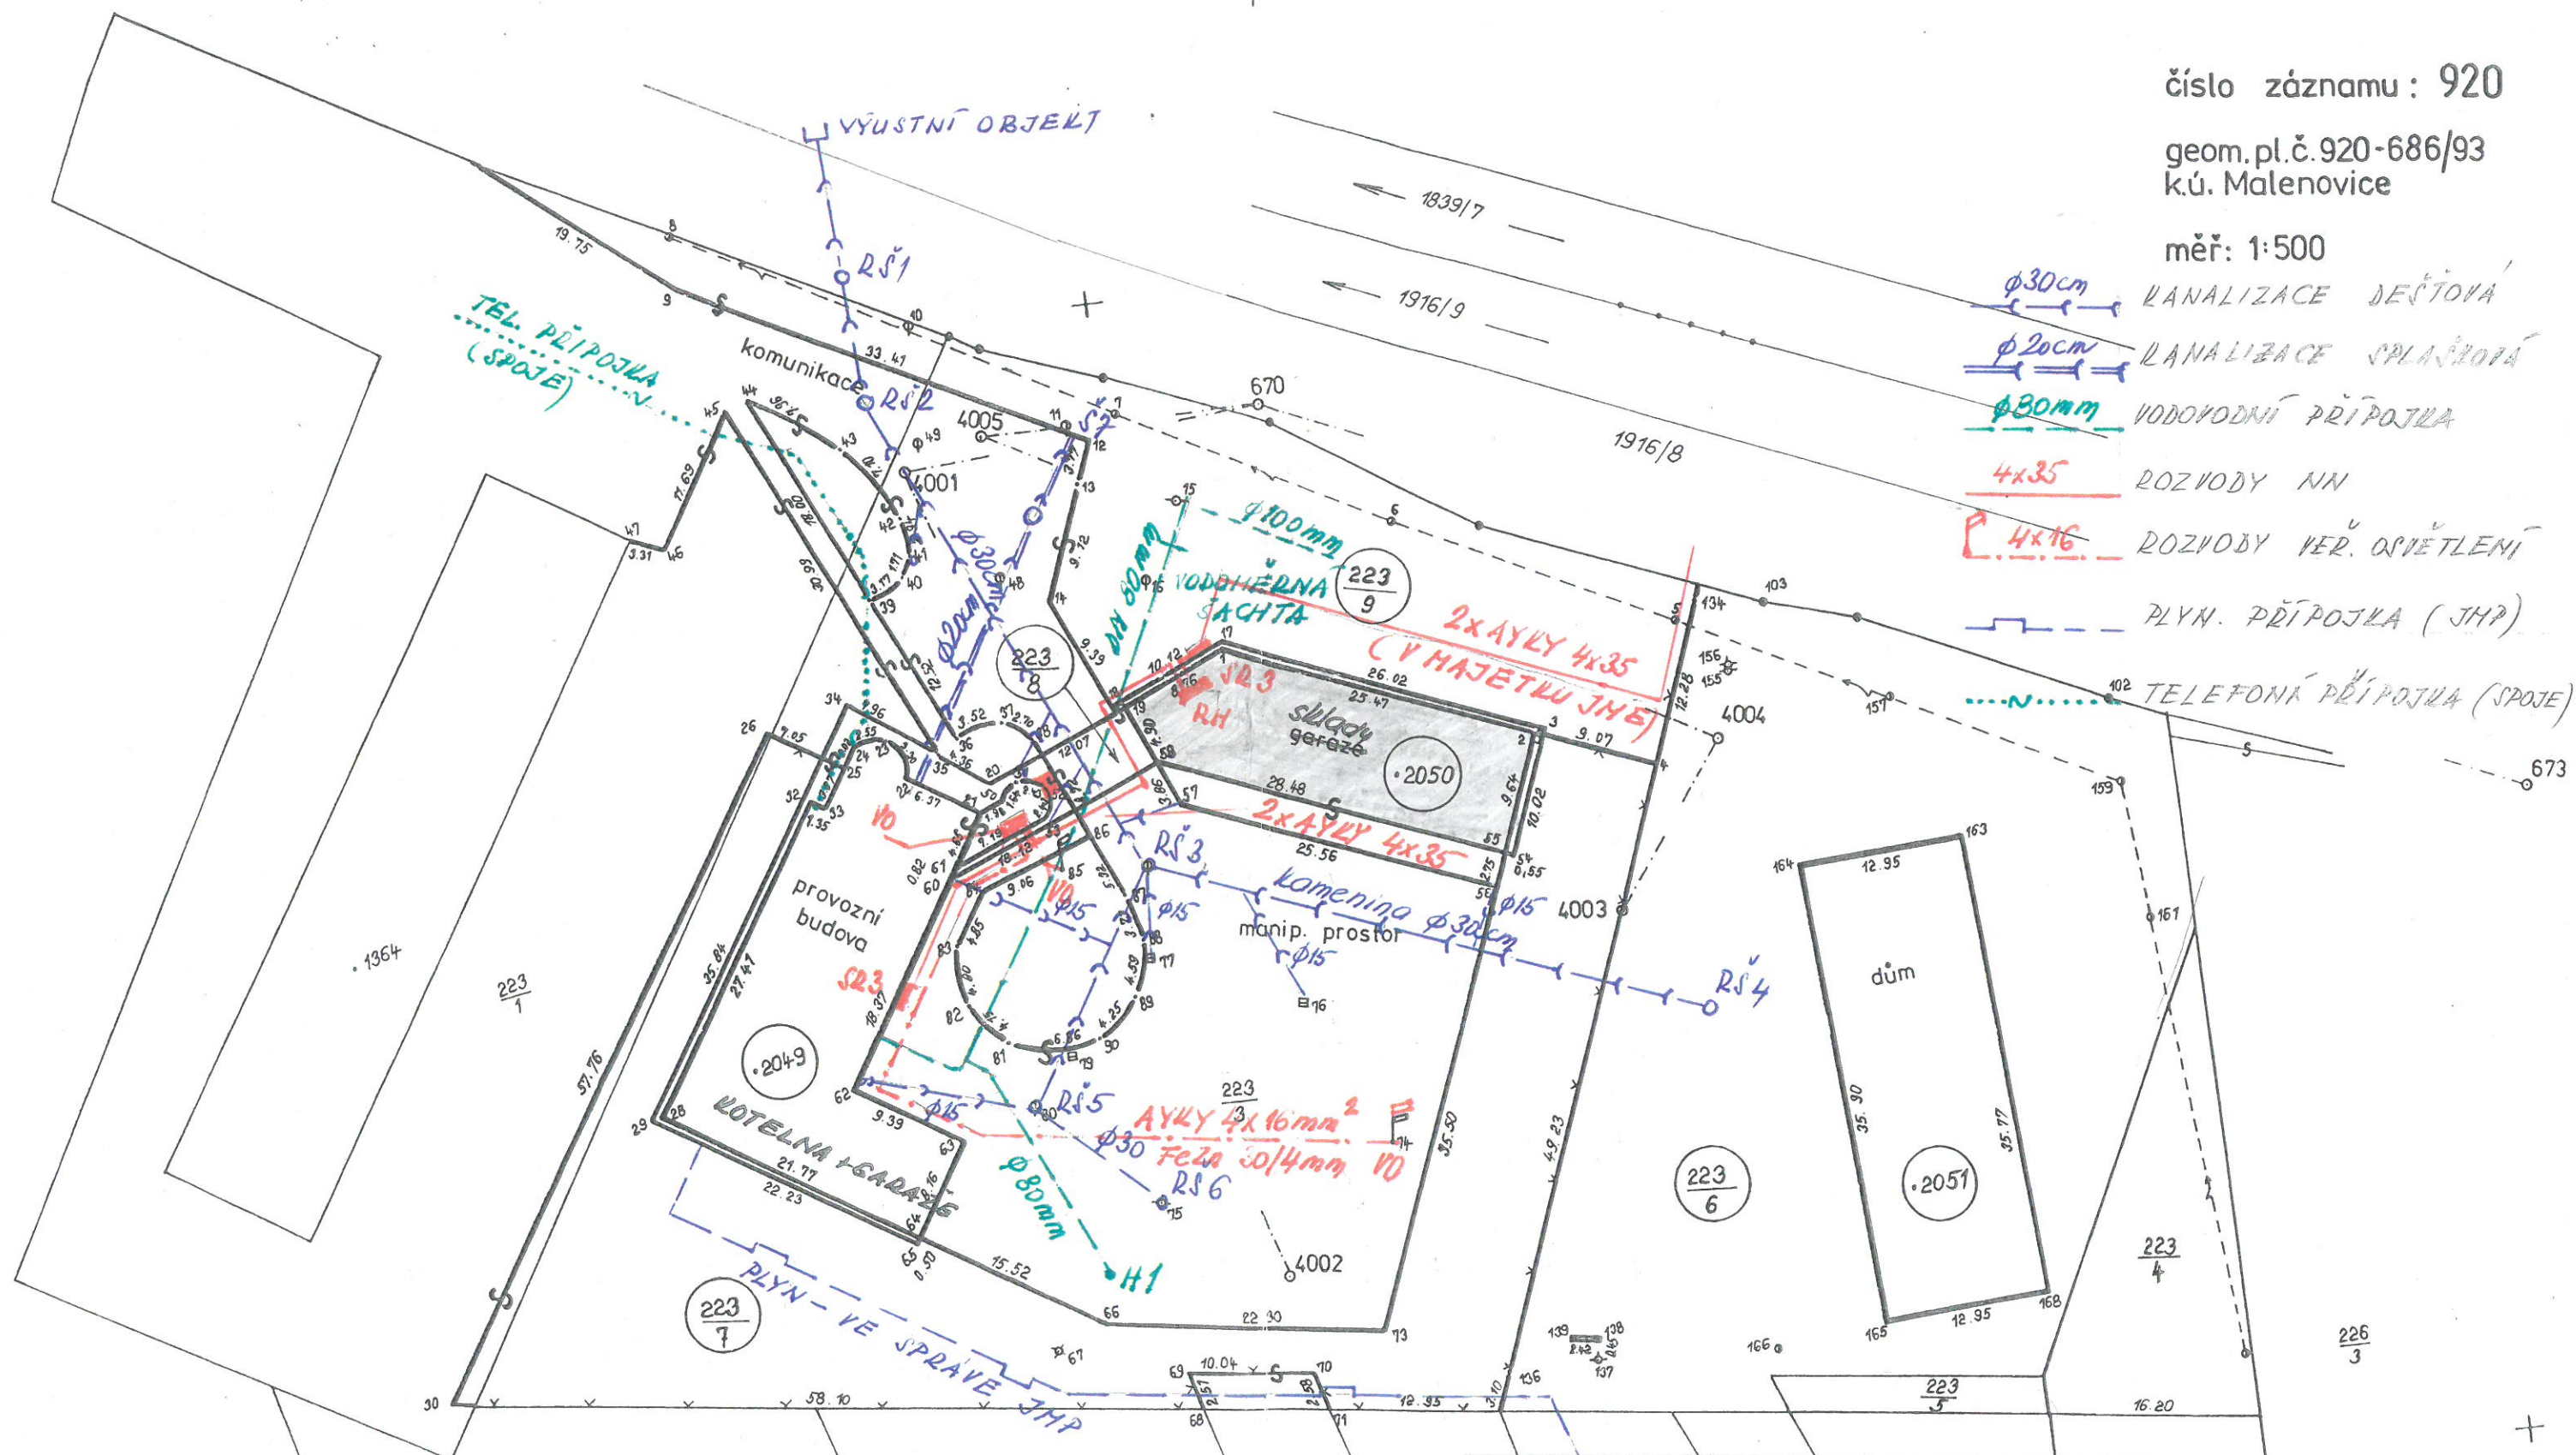

ozn.	datum	změna	 ING. V. ZATLOUKAL autor. inženýr poz. stavitelství	
zodpovědný projektant		Ing. V. Zatloukal		
projektant, kreslil		Ing. V. Zatloukal		
Povodí Moravy, s.p., Dřevařská 932/11, 602 00 Brno, IČ 708 90 013				
Provozní středisko Povodí Moravy Malenovice, oprava střechy budovy			formát	2 A4
Ohlášení stavby			datum	3. 9. 2019
Koordinační situační výkres			měřítko	1 : 500
			stupeň	OHL
			zakázka č.	číslo výkresu
			19 PMoMALEN	C 3