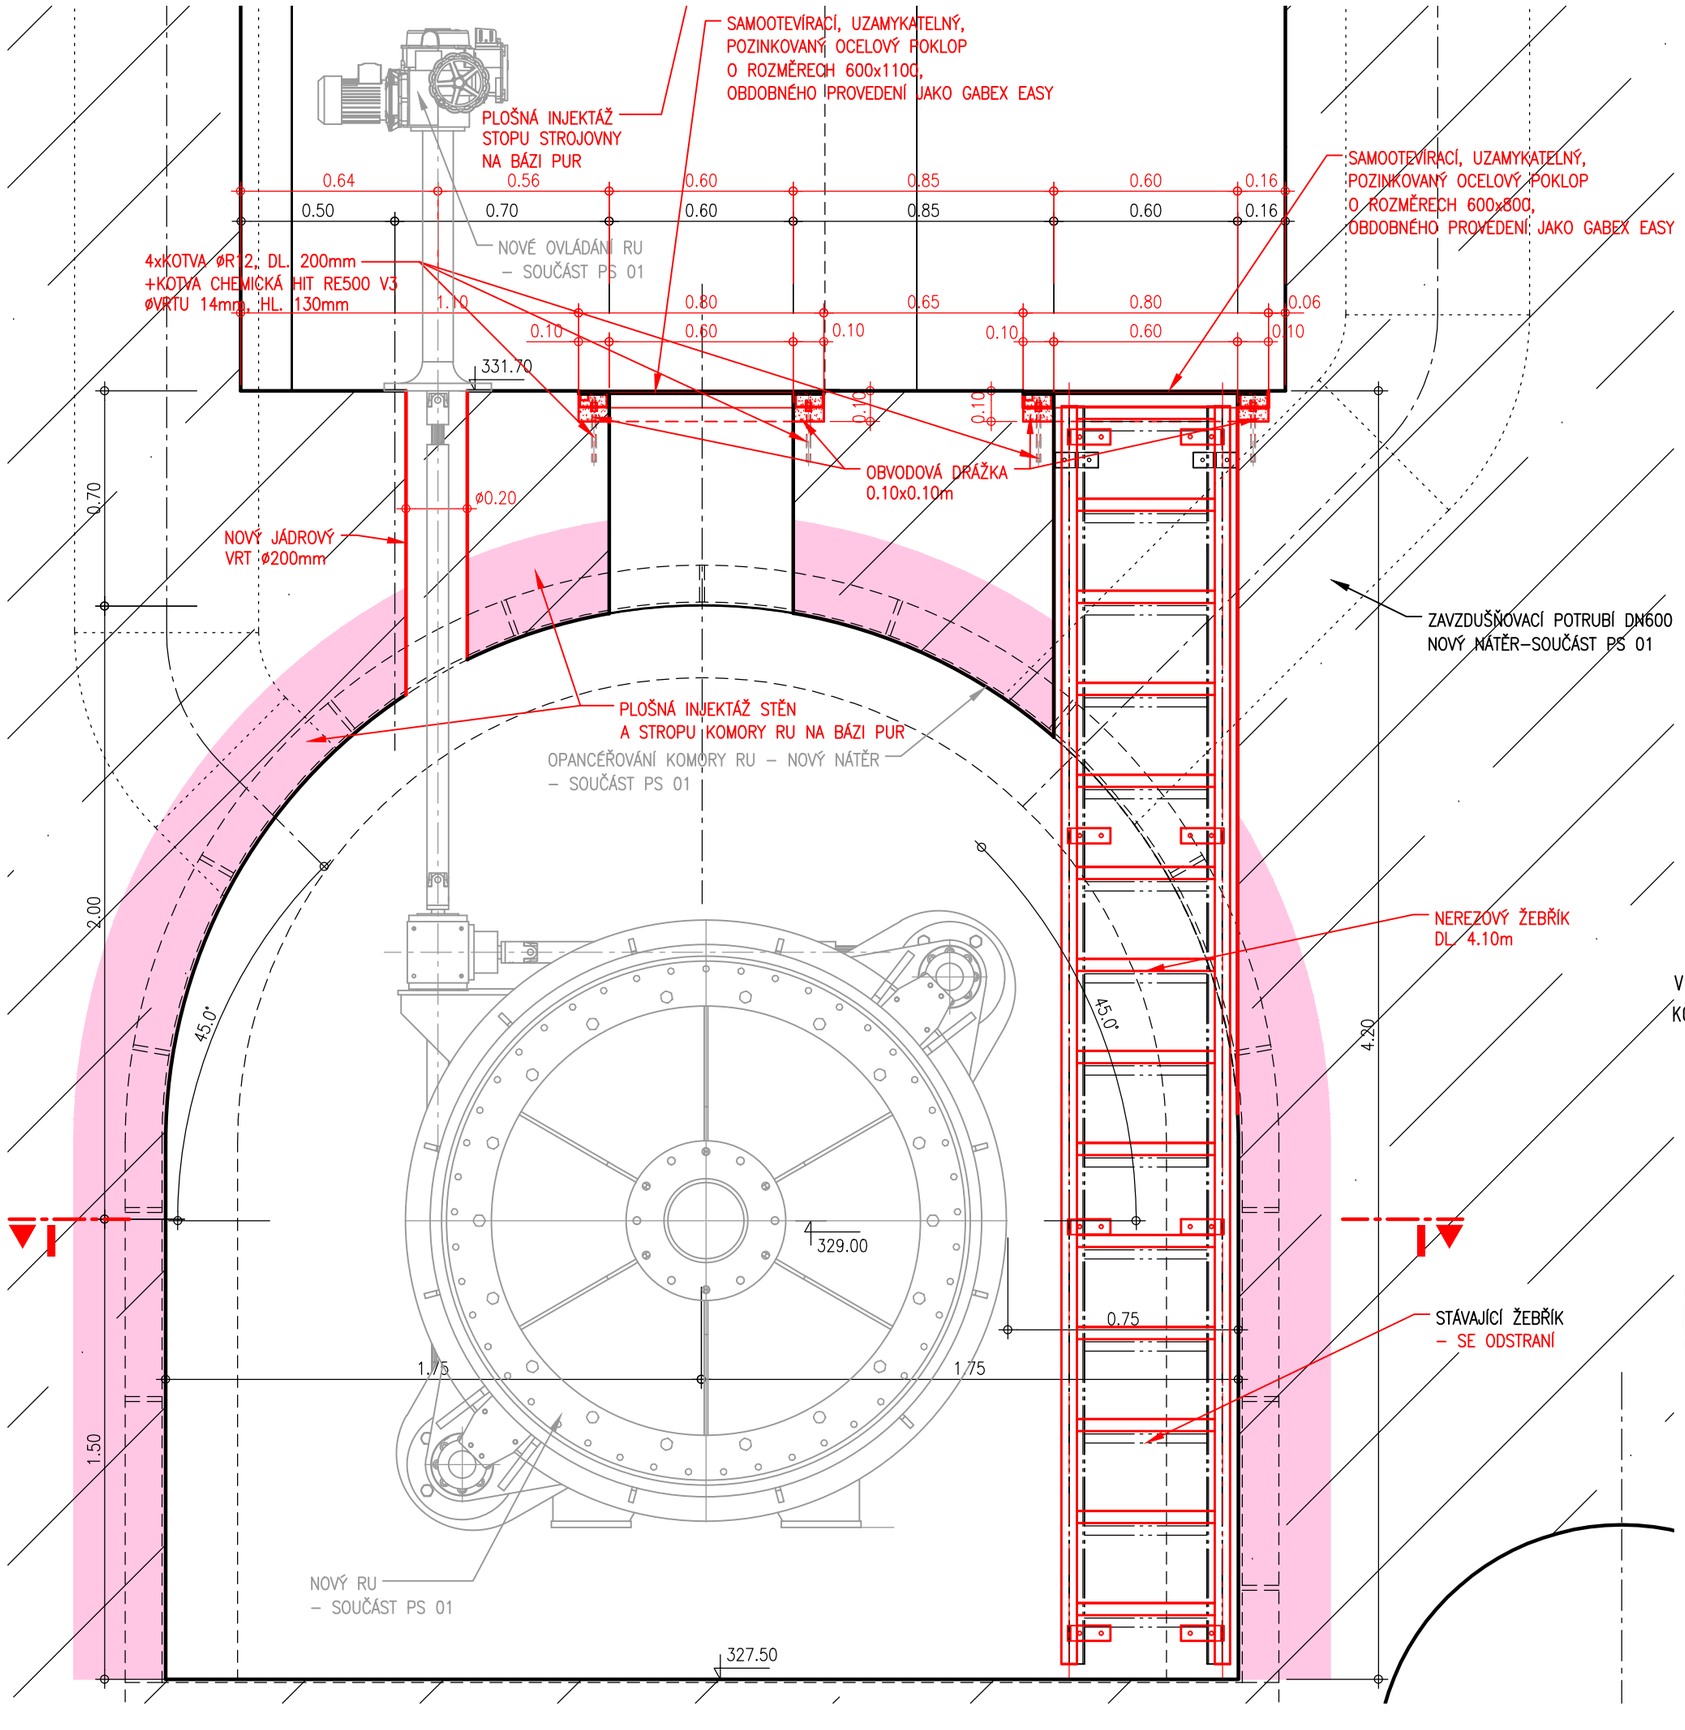


## LEGENDA :

- NOVÉ ÚPRAVY
- INJEKTÁŽ – POHLED
- INJEKTÁŽ – ŘEZ
- STÁVAJÍCÍ BETON

VÝŠKOVÝ SYSTÉM : BALT p.v.
KÓTOVÁNO V [m]


AQUATIS a.s.
Botanická 834/56, 602 00 Brno
Tel: +420 541 554 111
Fax: +420 541 211 205
E-mail: info@aquatis.cz
http://www.aquatis.cz


| Zodpovědný projektant | Hlavní inženýr projektu | Vedoucí střediska |
|---|---|---|
| ING. OLDŘICH NEUMAYER CSc. | ING. OLDŘICH NEUMAYER CSc. | ING. OLDŘICH NEUMAYER CSc. |
| **Vypracoval** | **Kontroloval** | **Zakázkové číslo** |
| RENATA NĚMEČKOVÁ | ING. TOMÁŠ ROTH | 019181A |
| **Datum** | **Stupeň dokumentace** | **Název souboru** |
| LEDEN, 2020 | DZS | D2121_ZEL_SVO_novy.dwg |

Akce

# VD ŽELIVKA - REKONSTRUKCE RU SPODNÍCH VÝPUSTÍ
## D.1. SO 01 STAVEBNÍ ÚPRAVY
## D.1.2. VÝKRESOVÁ ČÁST
D.1.2.1. LEVÁ ZÁKLADOVÁ VÝPUST

Příloha

## PŘÍČNÝ ŘEZ 2-2 (DETAIL)-LEVÁ VÝPUST

| Měřítko | Číslo přílohy |
|---|---|
| 1 : 20 | D.1.2.1.4. |

Objednatel

Povodí Vltavy, státní podnik