

1. ÚVODNÍ ÚDAJE

1.1 NÁZEV STAVBY

NZM Čáslav – Údržba fasády vybraných objektů

1.2 MÍSTO STAVBY

Jeníkovská 1762. 286 01 Čáslav

1.3 INVESTOR:

Národní zemědělské muzeum, s.p.o.

Kostelní 1300/44, 170 00 Praha 7

IČO: 75075741

2. STÁVAJÍCÍ STAV

Pobočka NZM Čáslav využívá bývalý vojenský areál, který tvoří převážně skladové (garážové) haly.

3. POPIS STAVBY

Důvodem plánované stavby je oprava exponovaných fasád vybraných objektů.

Bude provedena nutná oprava omítek exponovaných fasád vybraných objektů a proveden nový fasádní nátěr.

Stávající omítky budou očištěny, bude odstraněn stávající fasádní nátěr a nesoudržné části omítky. Povrch bude očištěn tlakovou vodou. Předpokládá se lokální oprava stávající omítky a pro sjednocení povrchů provedení nové celoplošné štukové omítky. Následně bude proveden fasádní akrylátový nátěr včetně přípravy podkladu a penetrace. Barva bude vybrána investorem na základě provedených vzorků. Předpokládá se světlá barva bílá případně světle šedivá.

Drobné zámečnické prvky budou rovněž opatřeny fasádním nátěrem.

Vrata a okna nejsou součástí realizace. Dodavatel provede jejich zakrytí a následné očištění.

Západní štít objektu „D“ (fasáda D3) bude zateplen kontaktním zateplovacím systémem. Před provedením zateplení budou odstraněny přístavek a komín a zazděna 2 okna.

3.1 ROZDĚLENÍ NA ETAPY

Stavba bude prováděna po jednotlivých objektech podle dohody s investorem.


4. ZÁSADY ORGANIZACE VÝSTAVBY


Práce budou prováděny za provozu areálu.

Postup prací bude upraven tak, aby byl minimalizován vliv na návštěvníkový provoz areálu.


Dodavatel zajistí ochranu staveniště před přístupem ostatních osob a zabezpečí ostatní prostory a ostatní stavby proti vlivu stavby.

Okolní prostory budou po provedení stavby uvedeny do původního stavu.


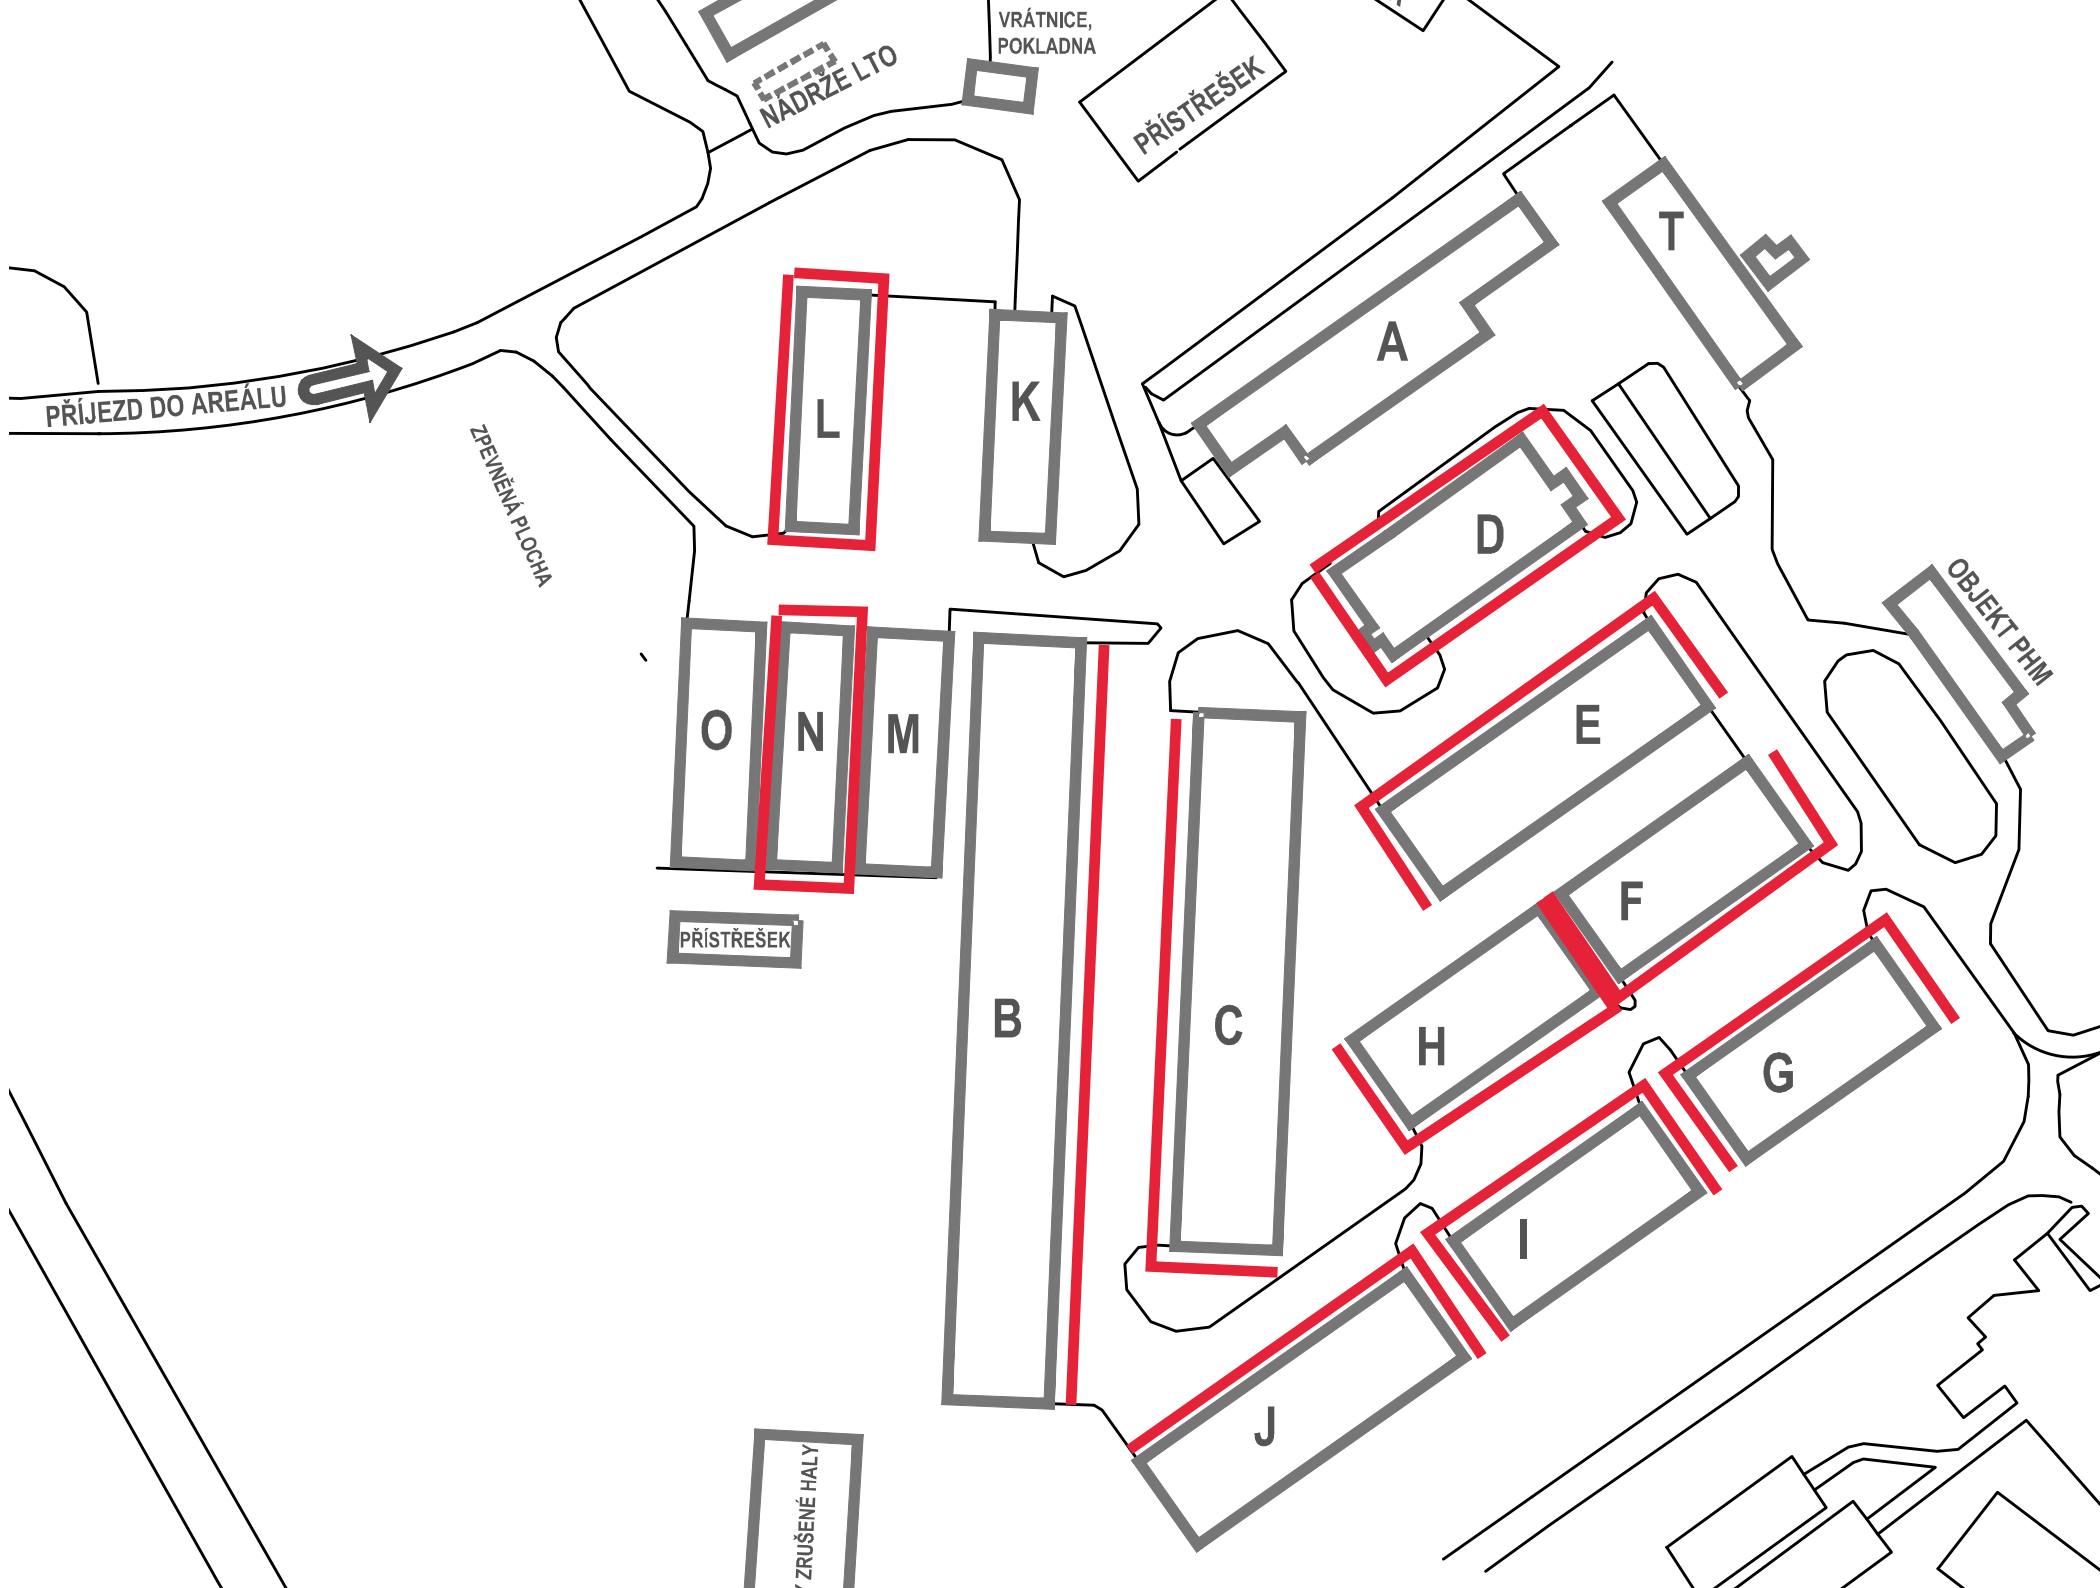


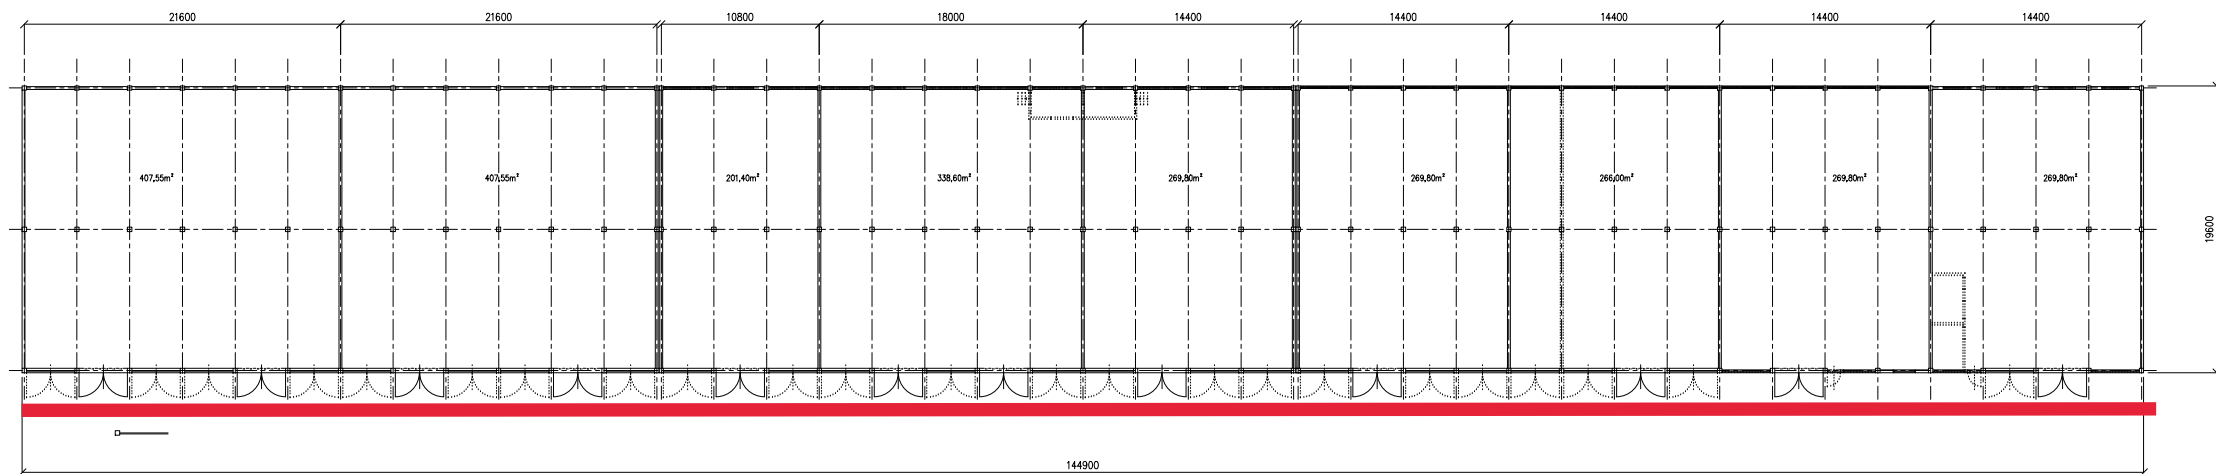

FASÁDA B1

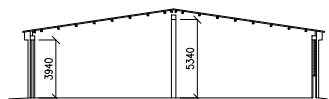

HALA B

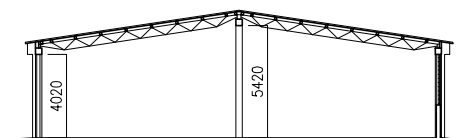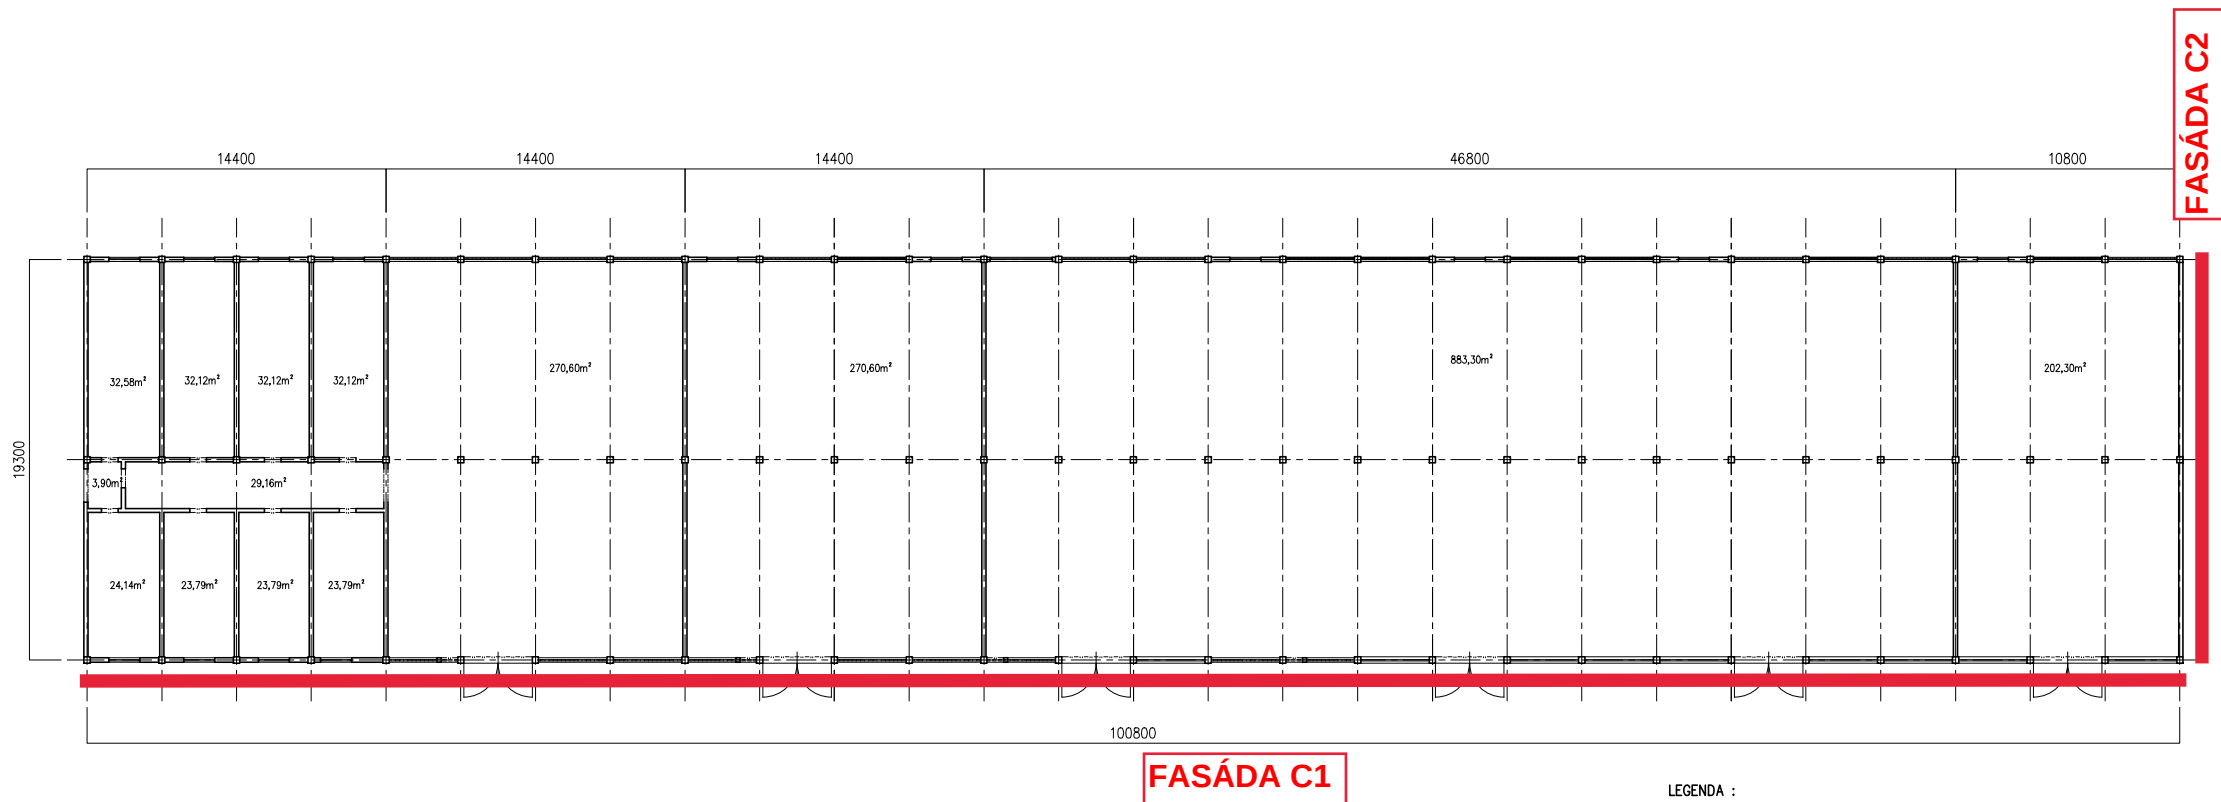

POPIS OBJEKTU :



STÁVAJÍCÍ STAV

HALA SE POSTAVENA Z PREFABRIKOVANÉHO ŽELEZOBETONOVÉHO SYSTÉMU PROSTOROVÝCH RÁMŮ S CIHELNÝMI VYZDÍVKAMI TL.200MM NA OBVODOVÝCH STĚNÁCH. STŘECHU TVOŘÍ OCELOVÉ PŘÍHRADOVÉ NOSNÍKY DOPLNĚNÉ DŘEVĚNÝMI TRÁMKY A KRYTINOU Z VLNITÉHO PLECHU. ČELNÍ ČÁST TVOŘÍ KANCELÁŘSKÝ BLOK S PŘÍSTUPEM DO CENTRÁLNÍ CHODBY DVEŘMI VE ŠTÍTU. ZBYTEK OBJEKTU TVOŘÍ SAMOSTATNÉ PROSTORY DĚLENÉ CIHELNÝMI PŘÍČKAMI.

KANCELÁŘSKÝ BLOK JE OPATŘEN OTEVÍRAVÝMI OKNY. HALY JSOU PROSVĚTLENY SKLENĚNÝMI TVÁRNICEMI (LUXFERY) V JEDNOTLIVÝCH POLÍCH A DOPLNĚNÝ O JEDNODUCHÁ OCELOVÁ VRATA.

HALA C

přízemí

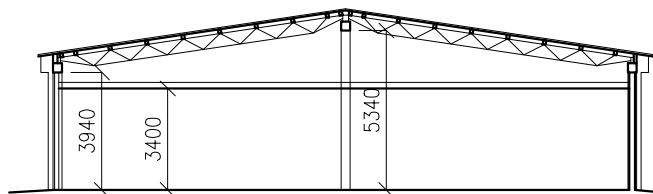
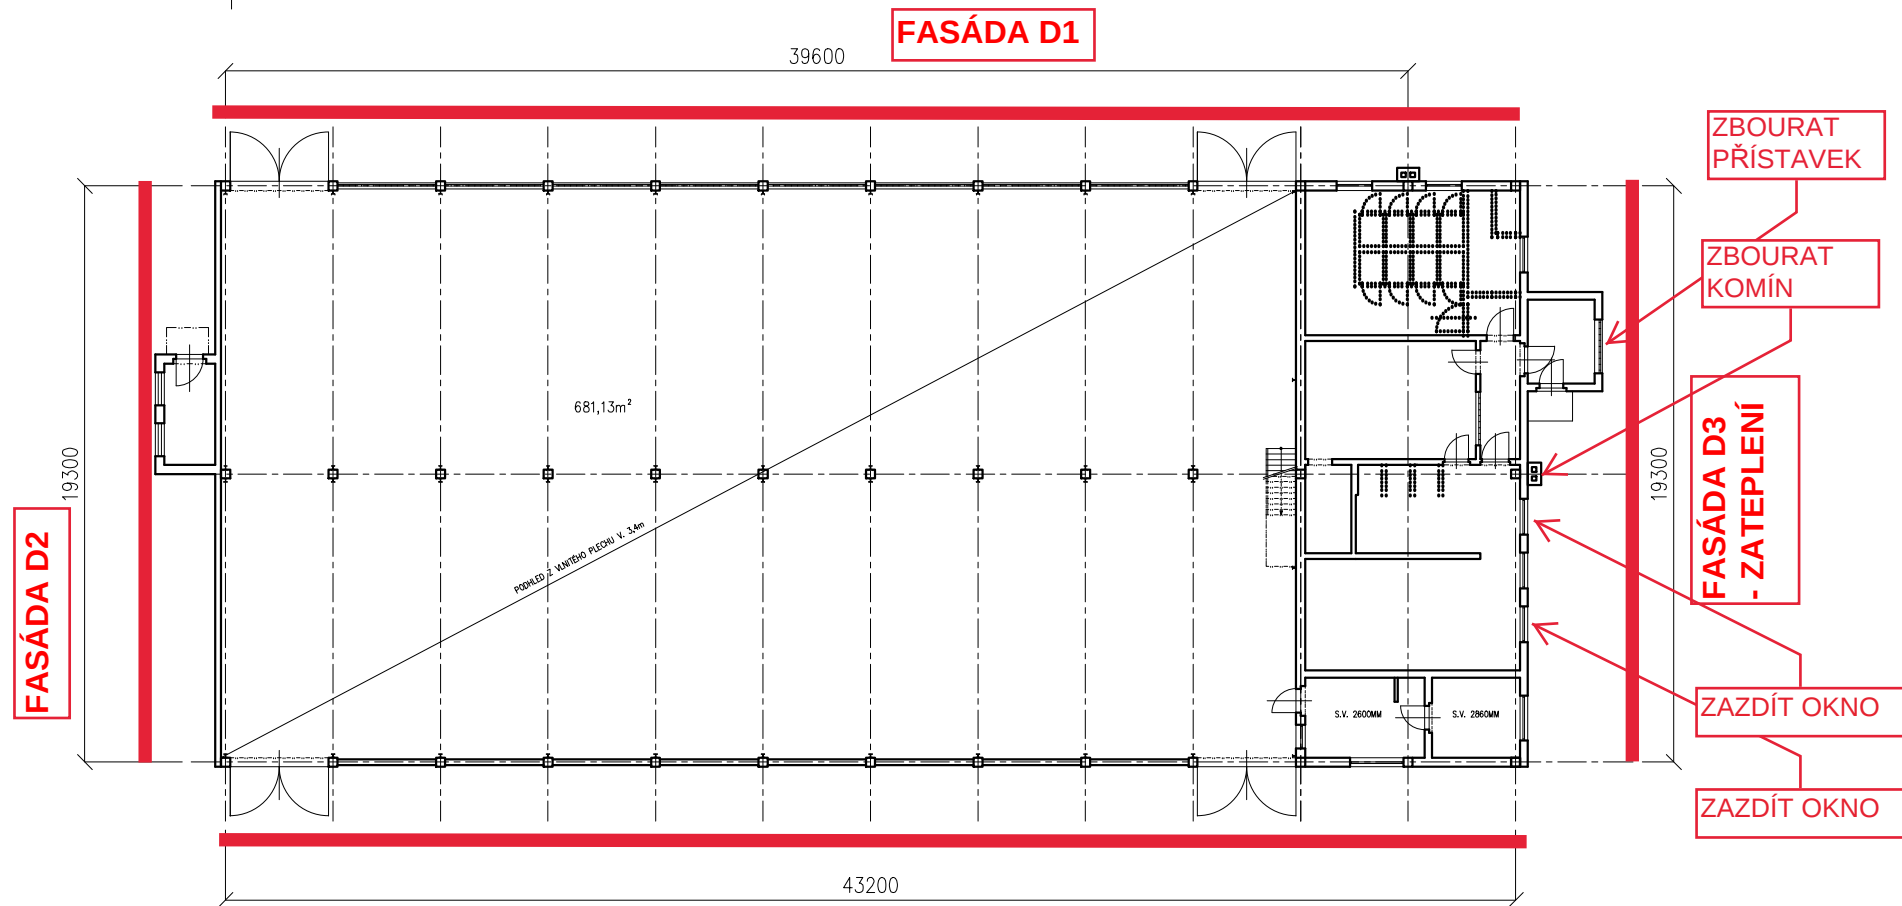


HALA D

FASÁDA E2

FASÁDA E1

FASÁDA E3

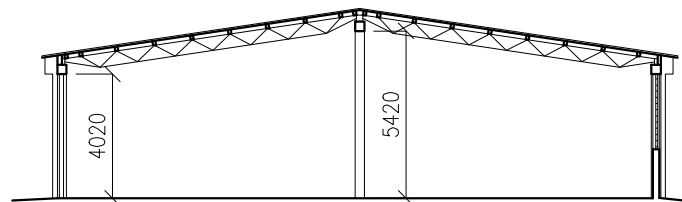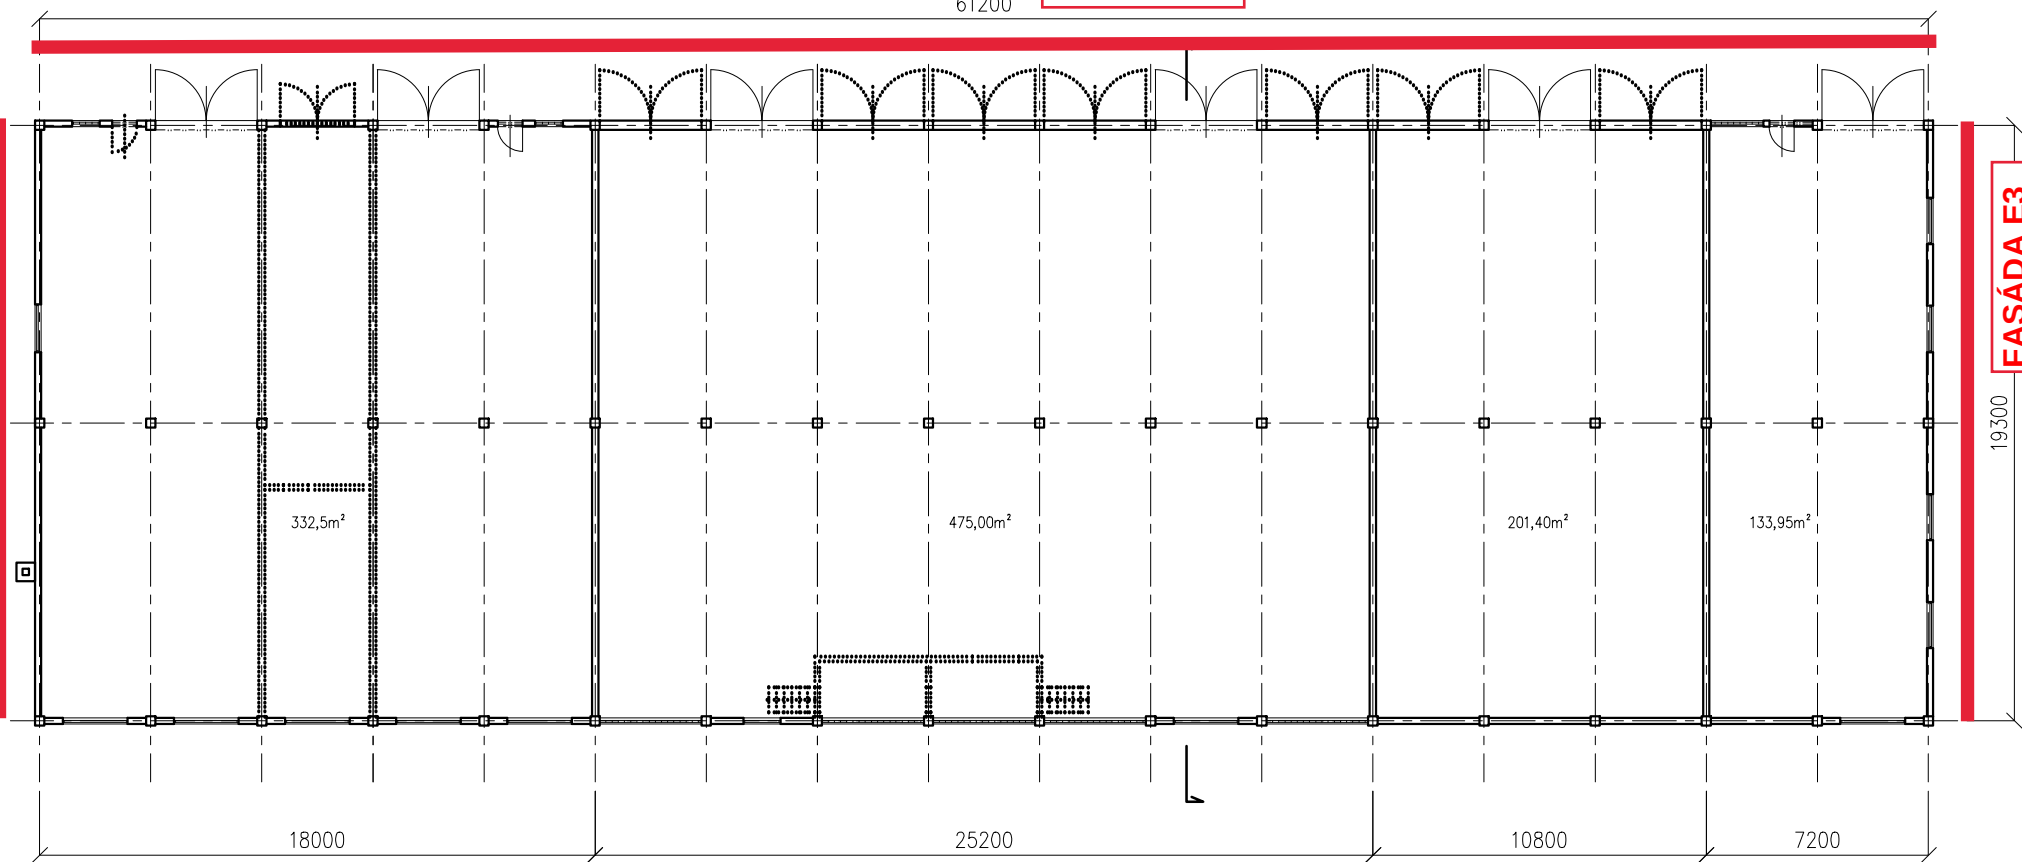

HALA E

FASÁDA F3

19300


FASÁDA F2





FASÁDA F1


43200

HALA F

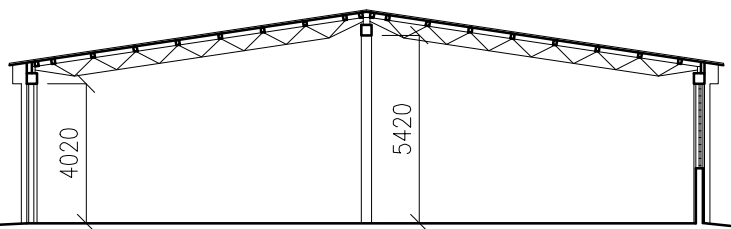

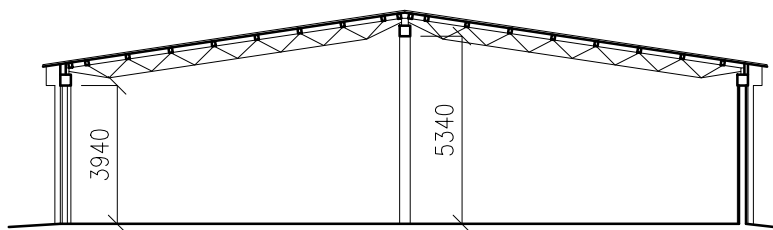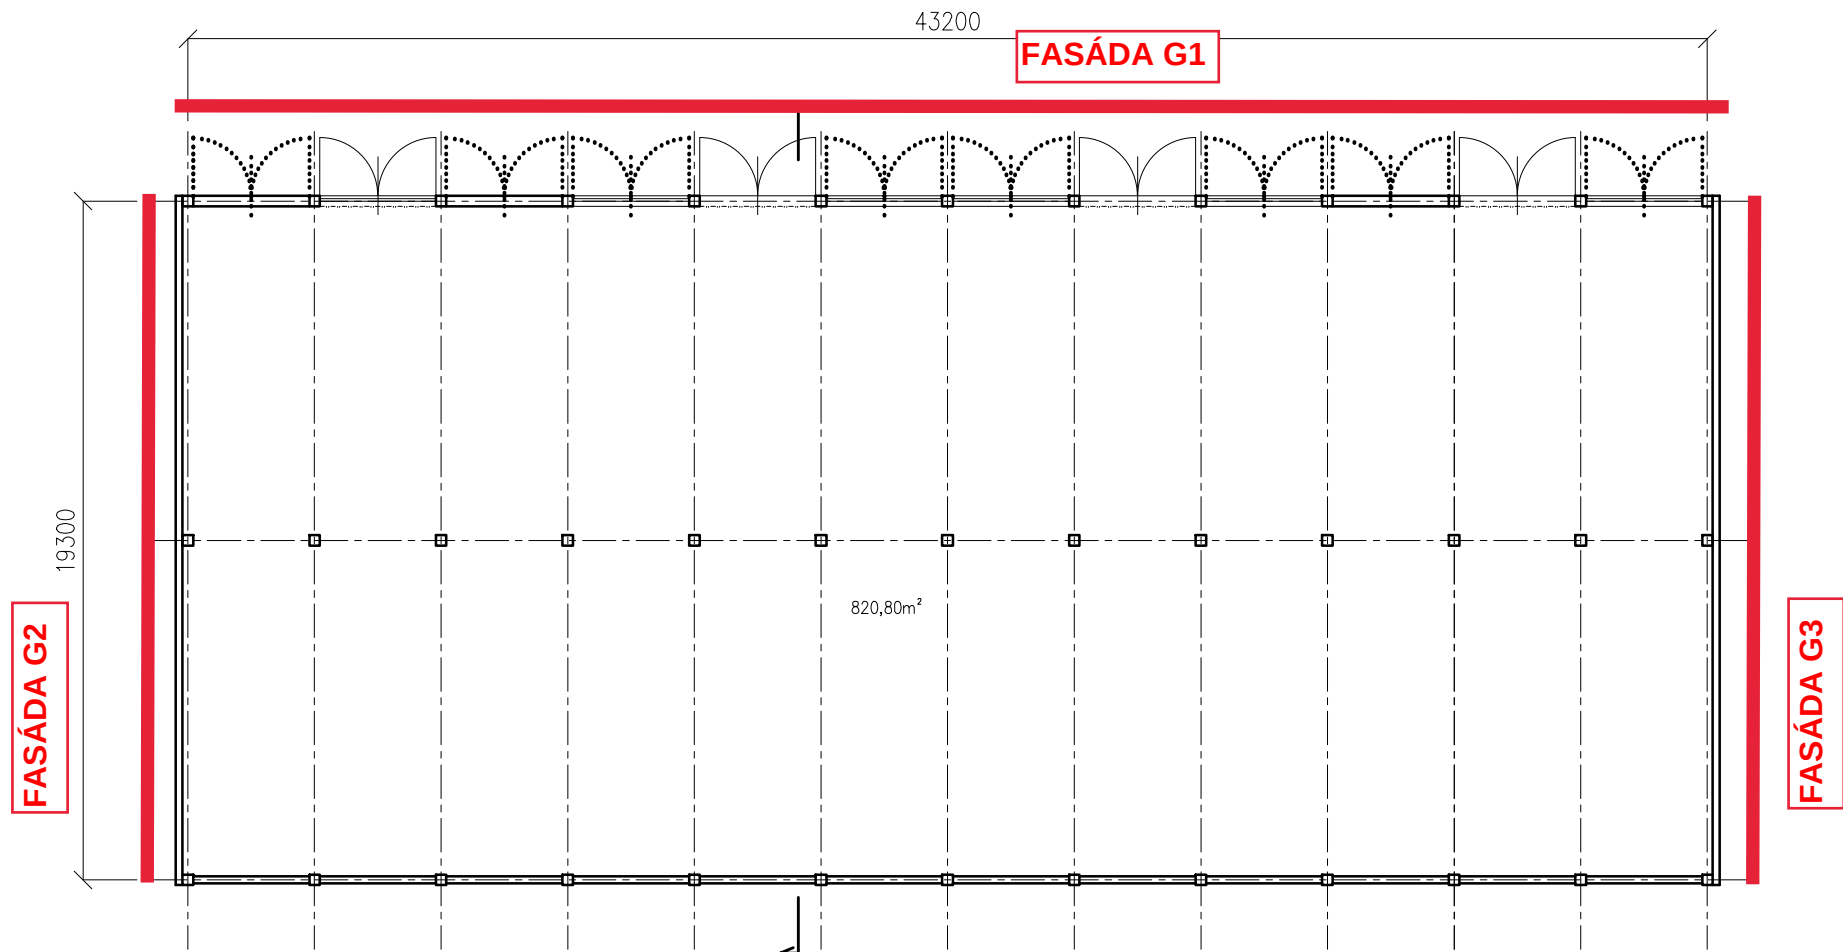

HALA G

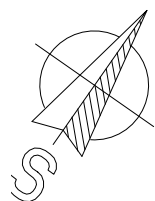

FASÁDA H3


19300

820,80m²



FASÁDA H2

43200

FASÁDA H1

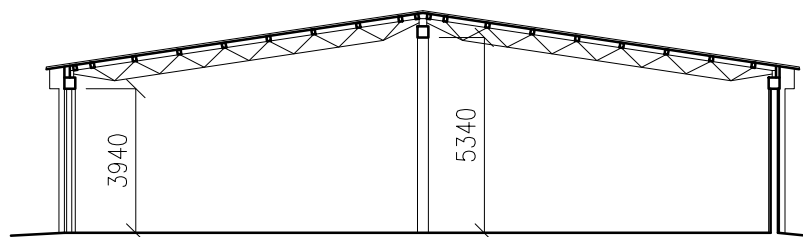

HALA H

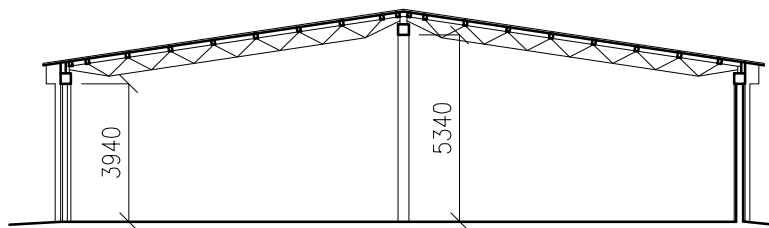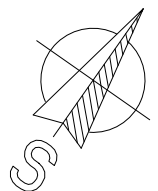

FASÁDA I2

19300


FASÁDA I1

43200

FASÁDA I3


HALA I

FASÁDA J1

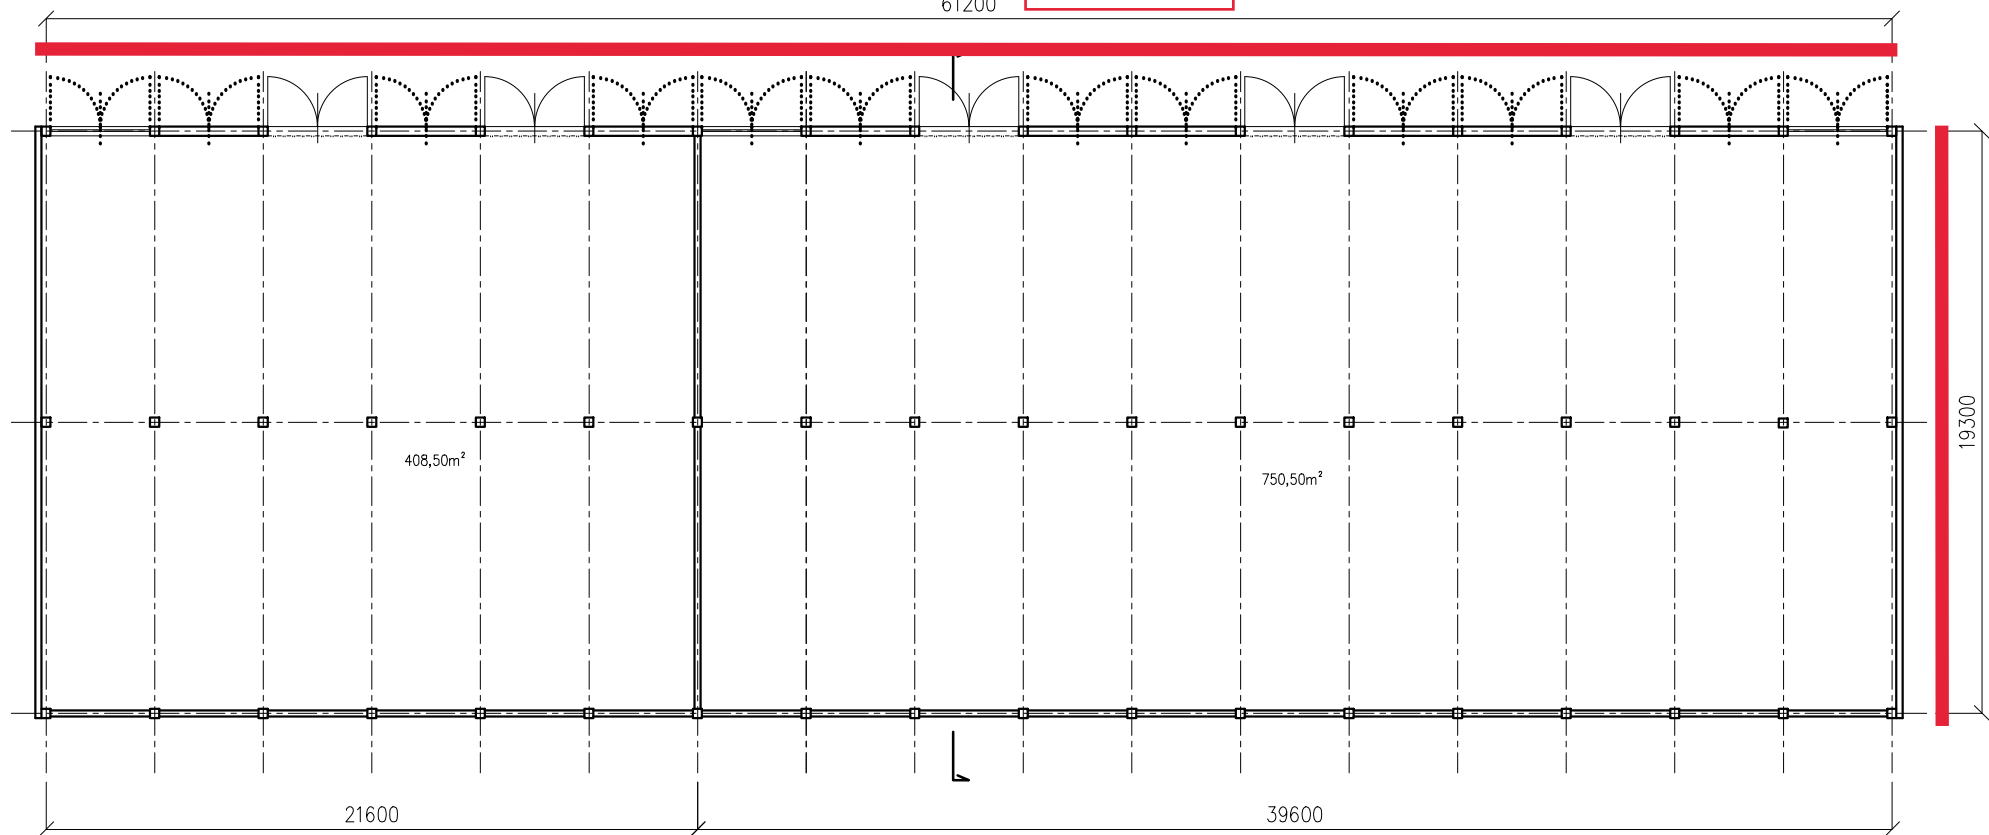

FASÁDA J2

HALA J

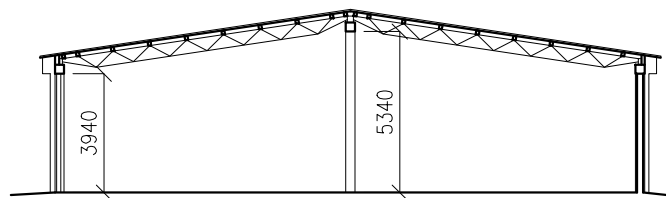


FASÁDA L4


FASÁDA L3



FASÁDA L2

FASÁDA L1

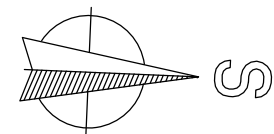

HALA L

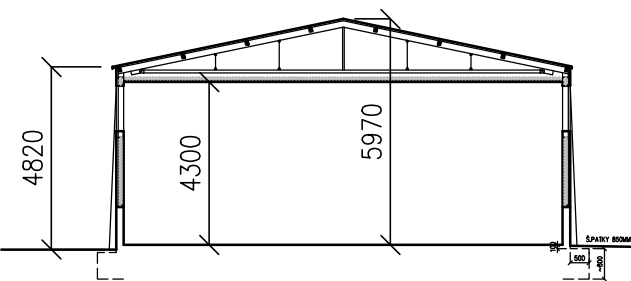

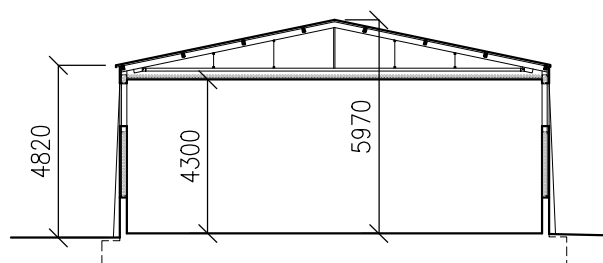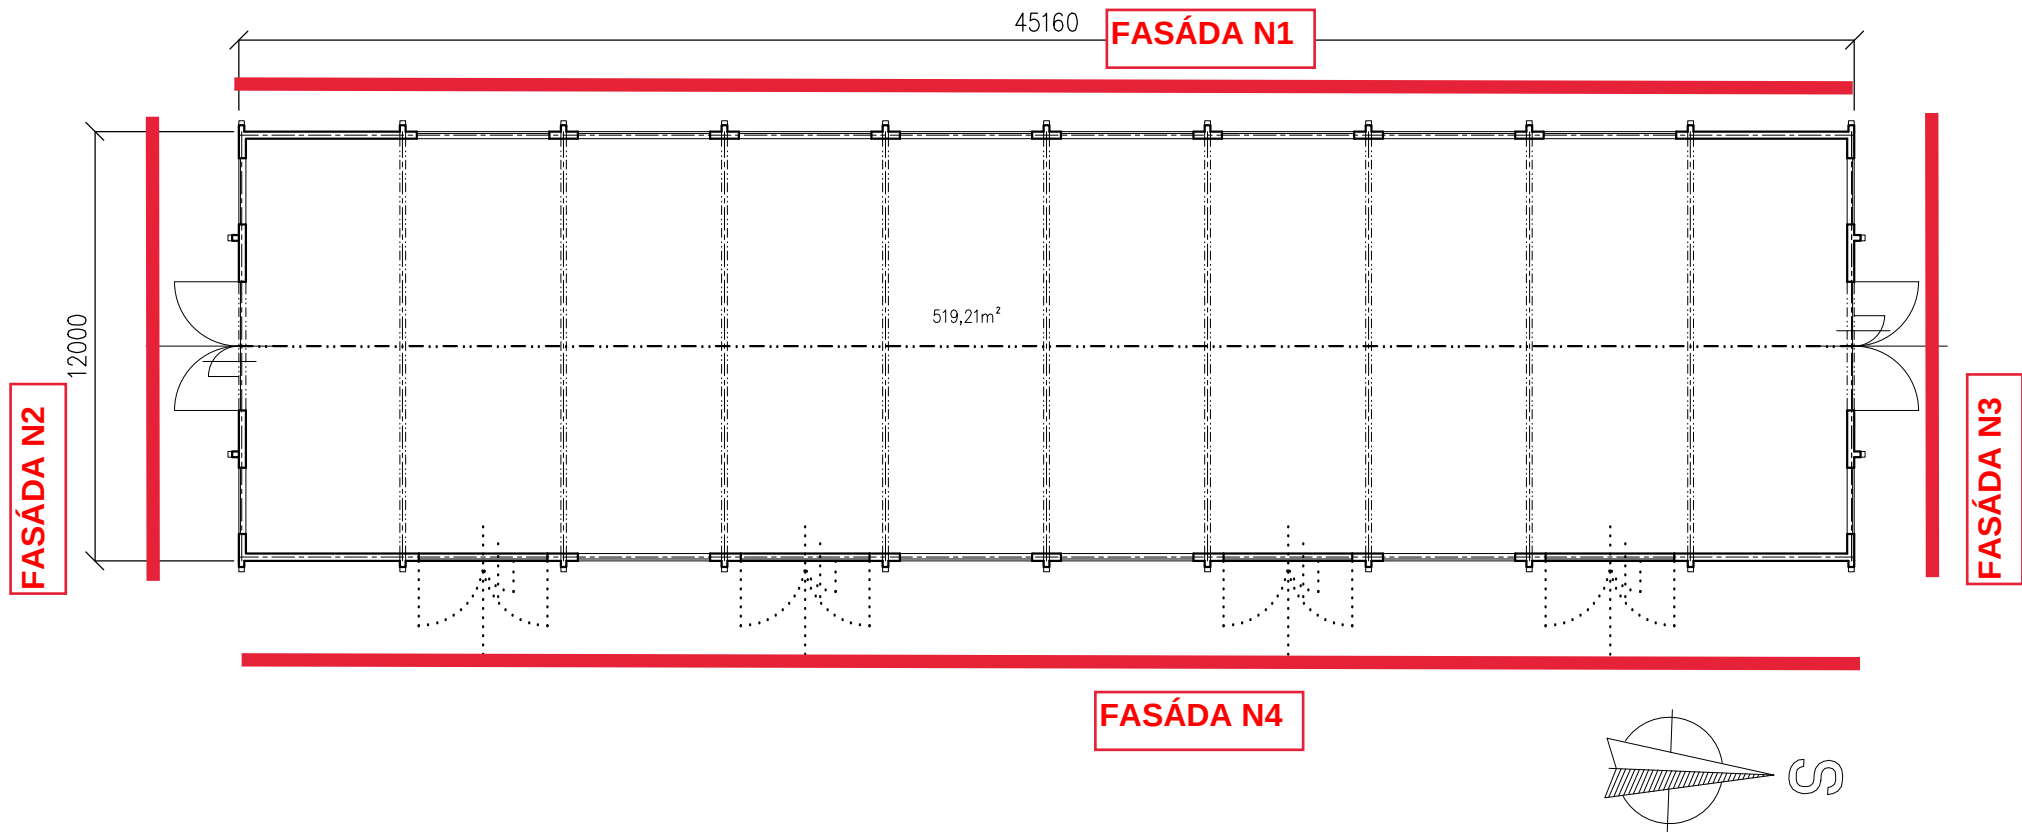

HALA N