


VZOROVÝ ŘEZ NÁTRŽE

M 1:50

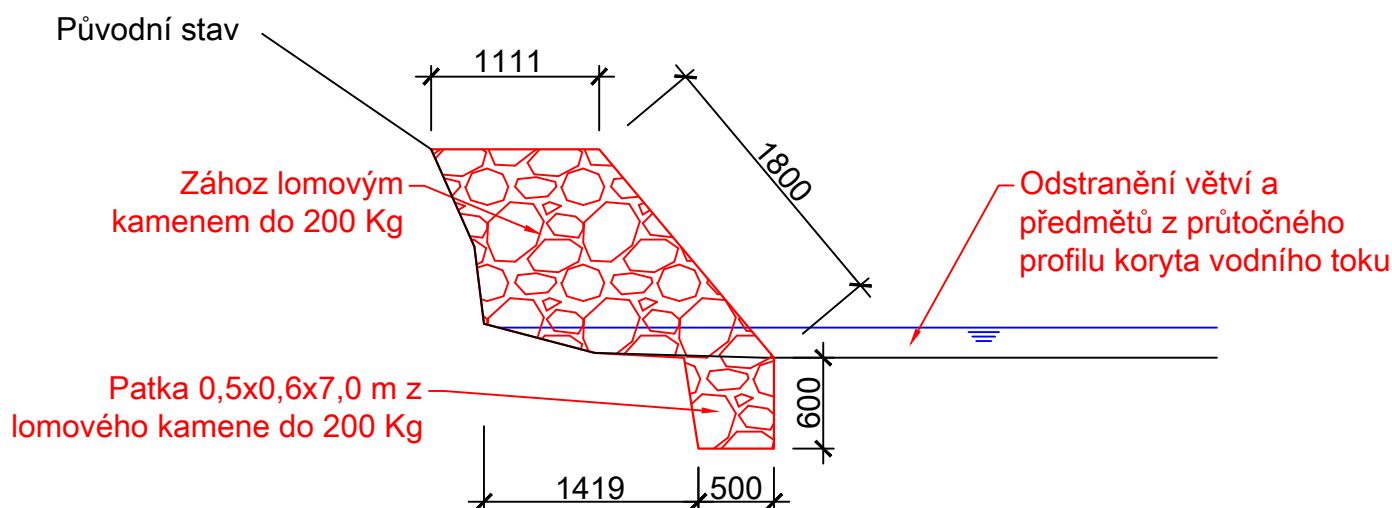

SO 03 - Sanace břehů:

- Sanace LB nátrže
- Odstranění 1 ks stromů včetně pařezu z pravého břehu
- Odstranění větví a předmětů z průtočného profilu (pročištění propustku tlakovou vodou)

Zodpovědný projektant	Vypracoval	Technická kontrola	PROJEKCE POZEMNÍCH A INŽENÝRSKÝCH STAVEB	
Ing. Ladislav Roušar, Ph.D.	Ing. Milan Vopařil, DiS.	Ing. Ladislav Roušar, Ph.D.	ČKAIT: 0701532 Ing. Ladislav Roušar, Ph.D.	Ing. Milan Vopařil, DiS. IČ: 07982712
Kraj: Královéhradecký	K.ú.: Solnice	S.Ú.: MěÚ Rychnov nad Kněnou	Rybitví 294 Budova RY101b 533 54 Rybitví	Tel.: 773 666 748 milan.voparil@seznam.cz
Stavebník: Povodí Labe, státní podnik, Váta Nejedlého 951, Slezské Předměstí, 500 03 Hradec Králové			Stupeň	DSJ
Název: Dlouhá Strouha, Solnice, těžení sedimentů, ř. km 1,200-2,580			Datum	07/2019
			Zakázka	122170023
			Formát	A4 (210x297)
Název výkresu: Vzorový řez nátrže			Měřítko 1:50	Část: D.1.1.b.4