


VZOROVÝ ŘEZ TĚŽENÍ 1/2 ŠÍŘKY KORYTA
M 1:50

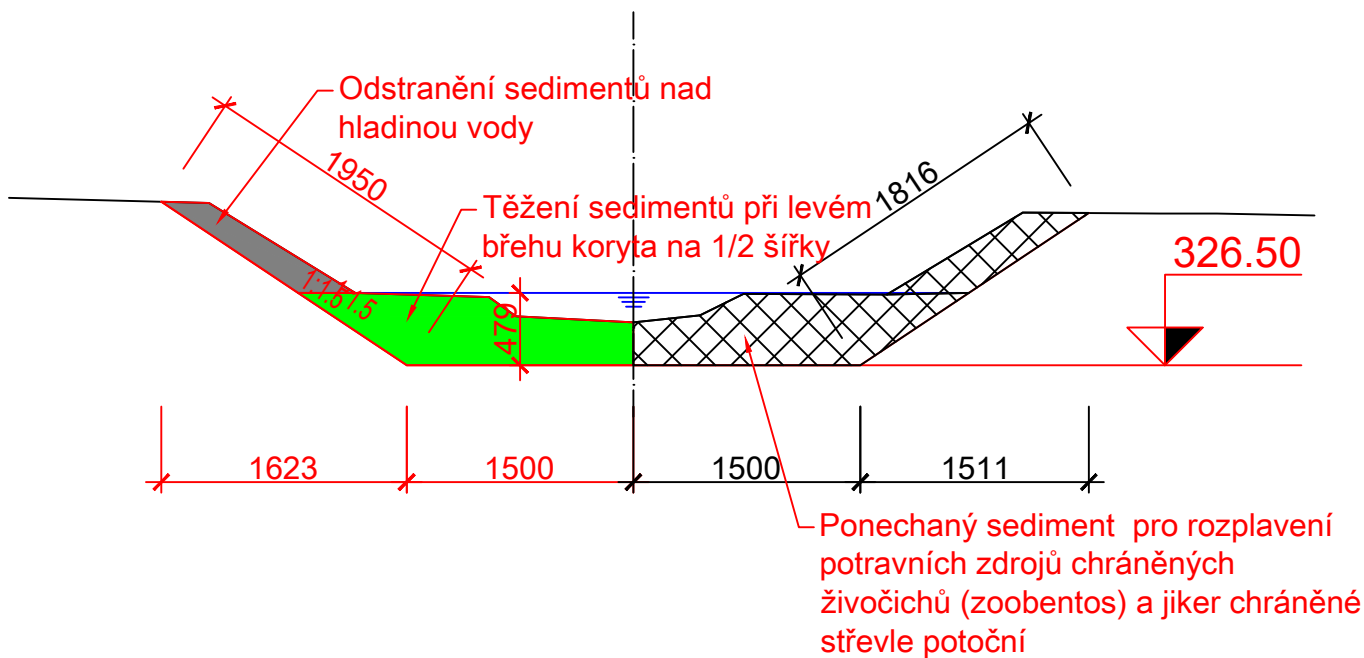

SO 01 - Těžení sedimentů:

- Úsek 1: ř. km 0.000 - 0.058
- Úsek 2: ř. km 0.773 - 0.872
- Úsek 3: ř. km 0.882 - 0.976
- Úsek 4: ř. km 0.986 - 1.1210
- Úprava koryta do lichoběžníkového profilu
- Posečení buřeně a rákosí z průtočného profilu koryta

Pozn: Úseky těžení mezi ř. km 0.872 - 0.882 a 0.976 - 0.986 budou těženy v rozsahu 1/2 šířky koryta z důvodu rozplavení potravních zdrojů chráněných živočichů (zoobentos) a jiker chráněné střeve potoční

Zodpovědný projektant	Vypracoval	Technická kontrola	PROJEKCE POZEMNÍCH A INŽENÝRSKÝCH STAVEB	
Ing. Ladislav Roušar, Ph.D.	Ing. Milan Vopařil, DiS.	Ing. Ladislav Roušar, Ph.D.	ČKAIT: 0701532 Ing. Ladislav Roušar, Ph.D.	Ing. Milan Vopařil, DiS. IČ: 07982712
			Rybitví 294	Tel.: 773 666 748
Kraj: Královéhradecký	K.ú.: Solnice	S.Ú.: MěÚ Rychnov nad Kněnou	Budova RY101b	milan.voparil@seznam.cz
Stavebník: Povodí Labe, státní podnik, Víta Nejedlého 951, Slezské Předměstí, 500 03 Hradec Králové			533 54 Rybitví	
Název: Dlouhá Strouha, Solnice, těžení sedimentů, ř. km 1,200-2,580			Stupeň	DSJ
			Datum	07/2019
			Zakázka	122170023
			Formát	A4 (210x297)
Název výkresu: Vzorový řez těžení 1/2 šířky koryta			Měřítko 1:50	Část: D.1.1.b.3