

OZNAČENÍ ŘEZU, STANIČENÍ

ŘEZ P1 km 49.26000 1:100


LEGENDA TYPŮ ČAR:  
— LINIE TERÉNU  
— LINIE UPRAV. TERÉNU  
— LINIE VÝKOPU

HLOUBKA VÝKOPU


KÓTY UPRAVENÉHO TERÉNU

KÓTY STÁVAJÍCÍHO TERÉNU  
SROVNÁVACÍ ROVINA: 405


STANIČENÍ

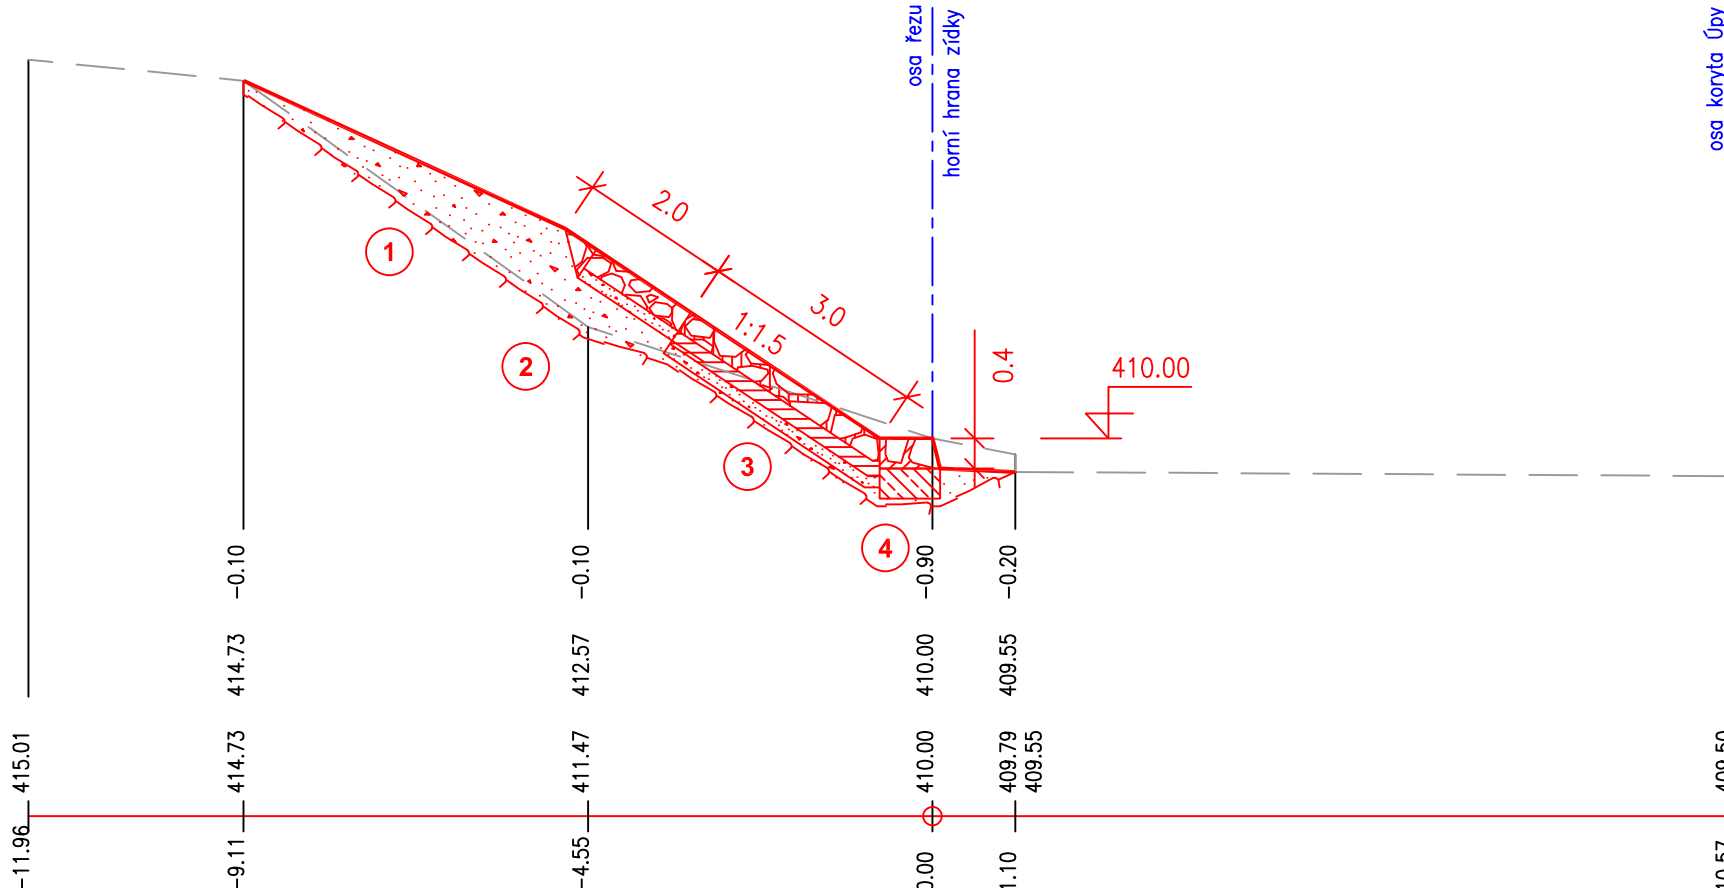


ŘEZ P2 km 49.30000 1:100

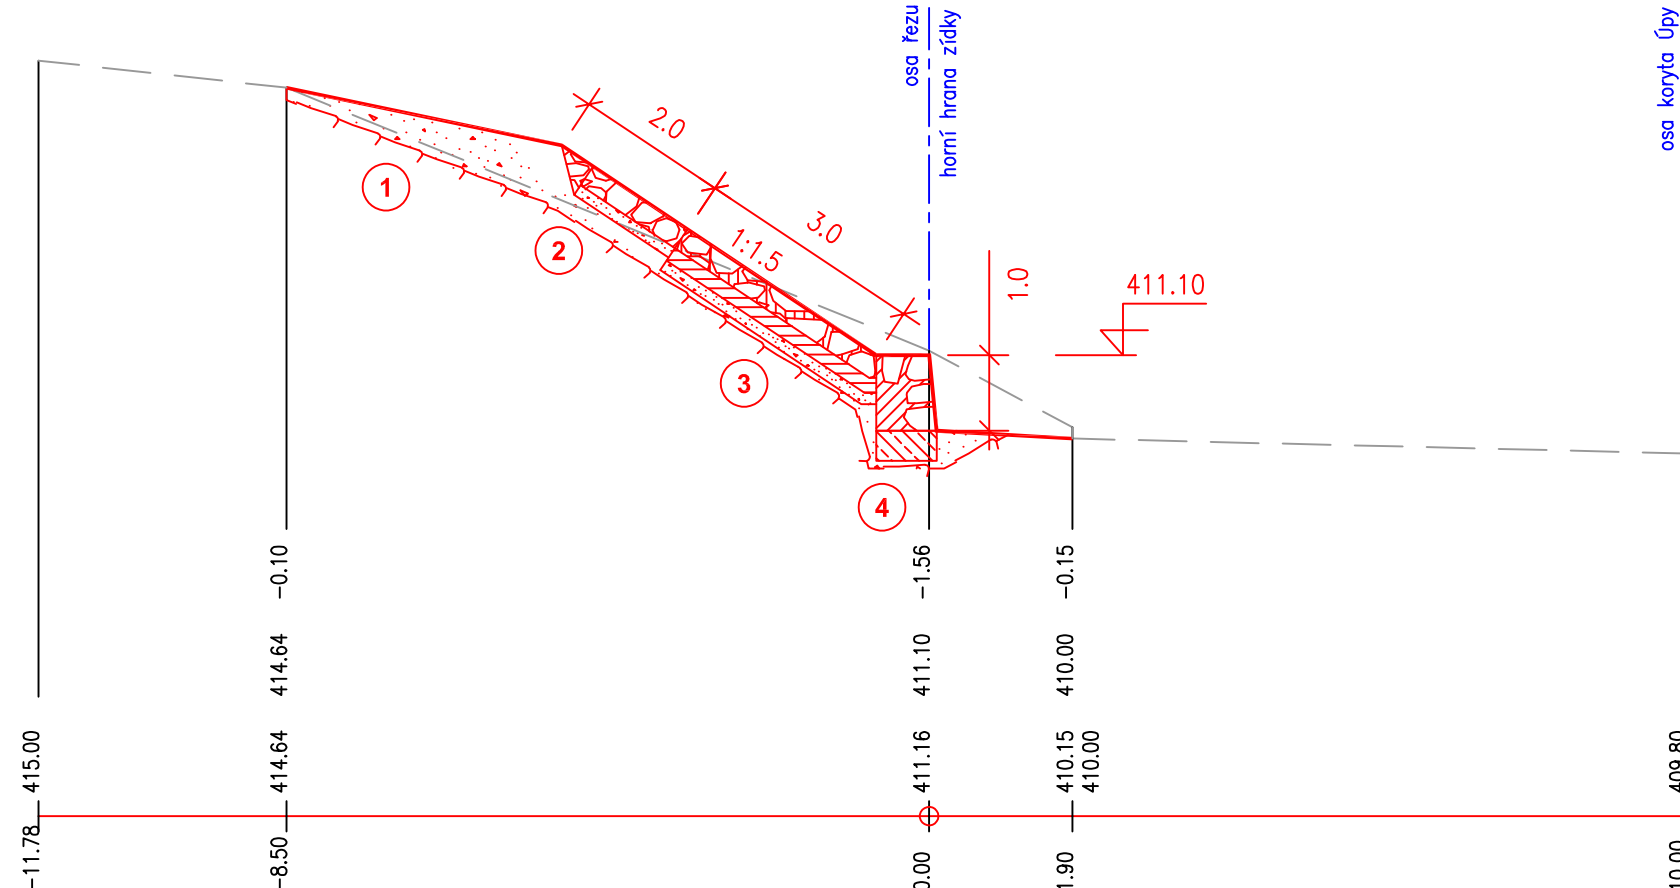

ŘEZ P3 km 49.34000 1:100

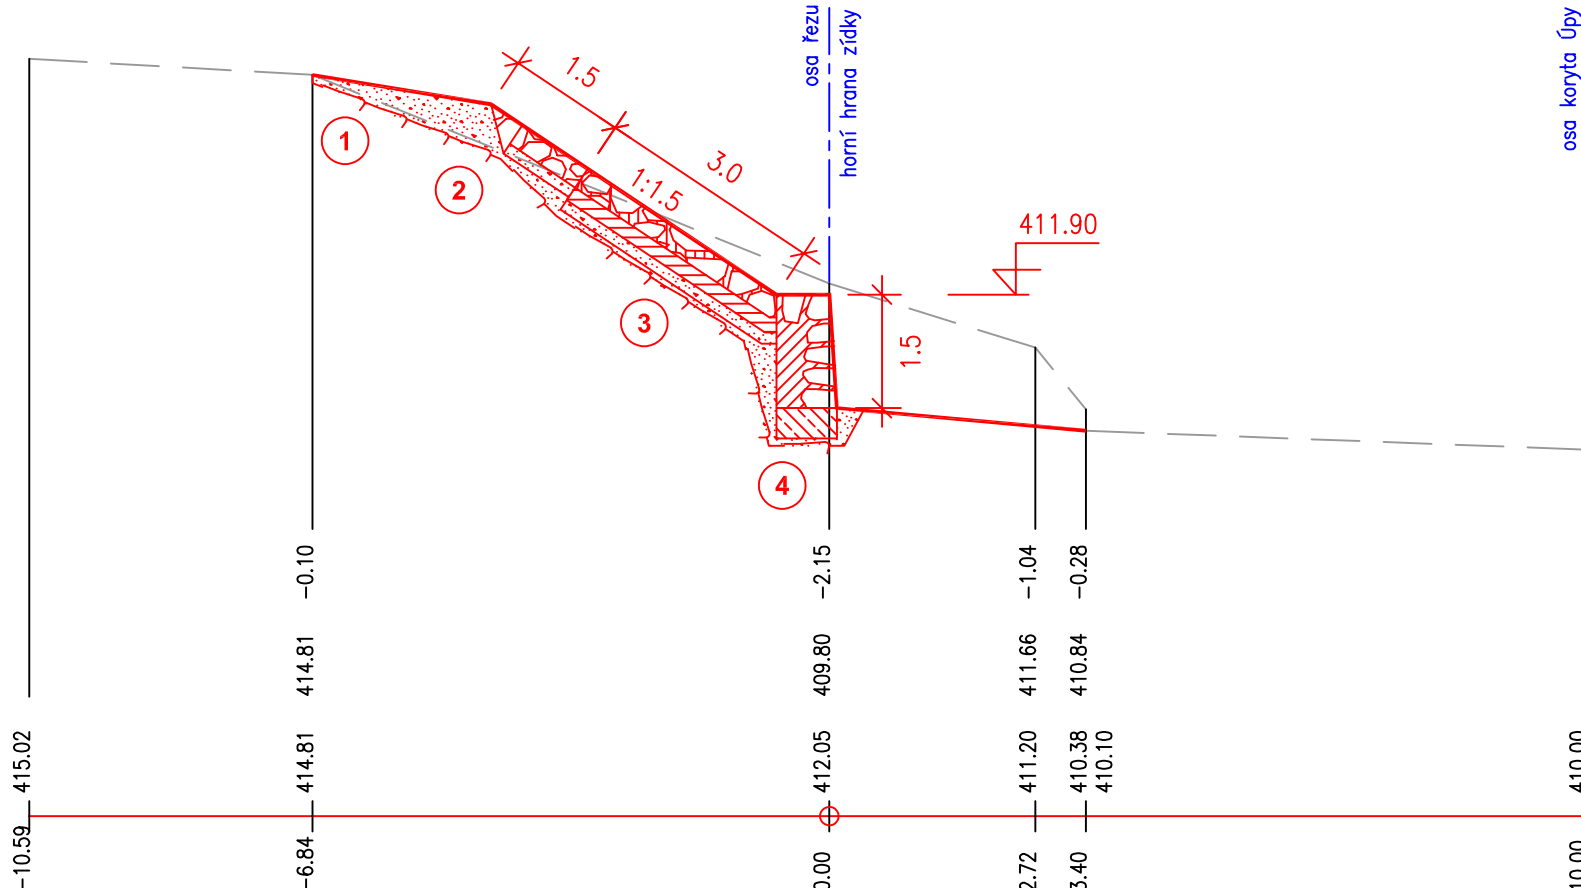

ŘEZ P4 km 49.38000 1:100

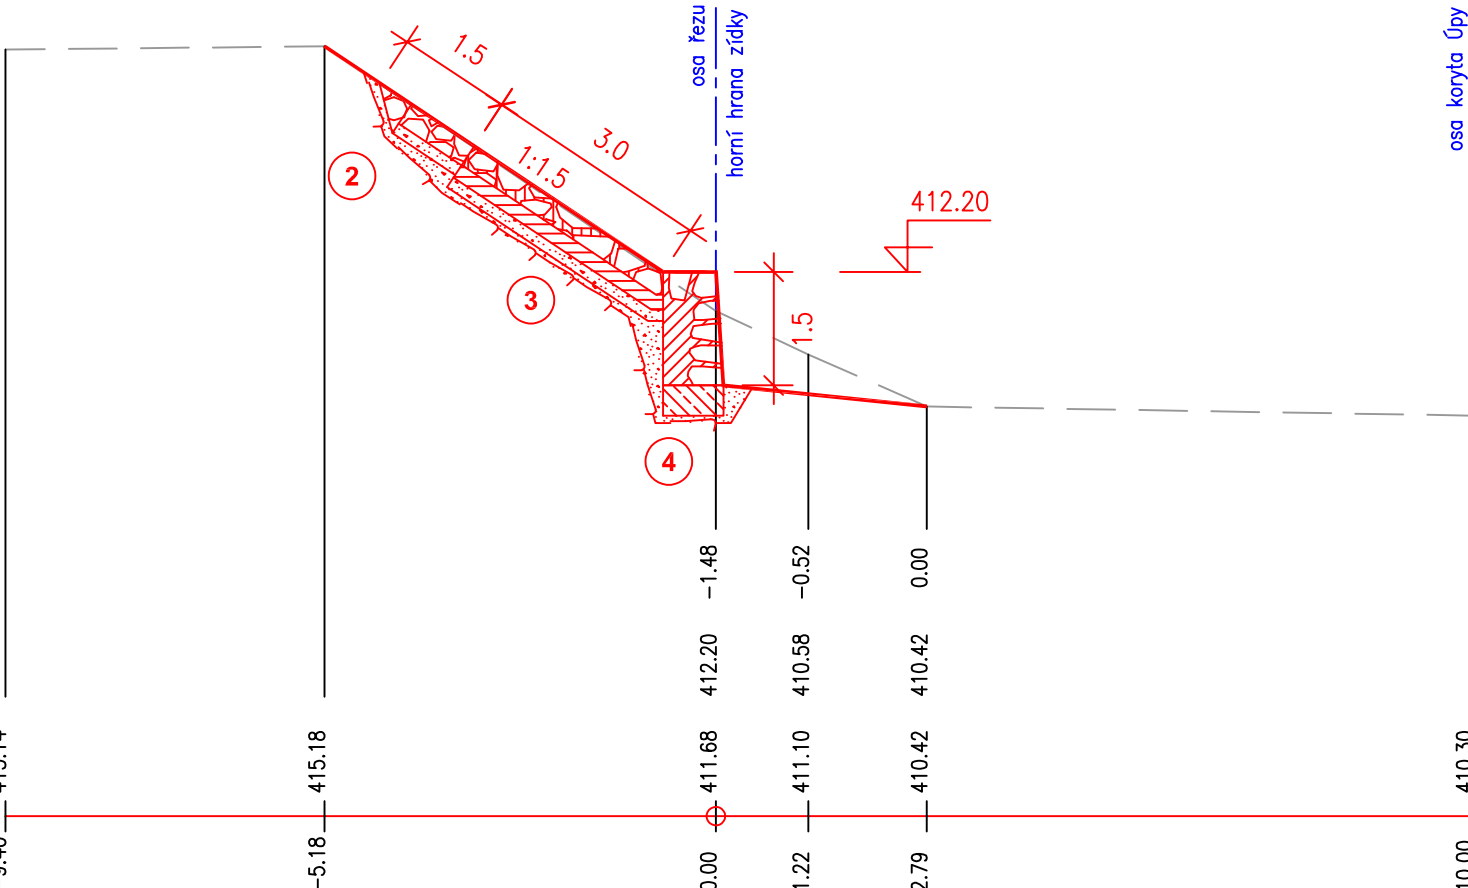

OZNAČENÍ ŘEZU, STANIČENÍ

ŘEZ P5 km 49.42000 1:100


LEGENDA TYPŮ ČAR:  
— LINIE TERÉNU  
— LINIE UPRAV. TERÉNU  
— LINIE VÝKOPU

HLOUBKA VÝKOPU


KÓTY UPRAVENÉHO TERÉNU

KÓTY STÁVAJÍCÍHO TERÉNU  
SROVNÁVACÍ ROVINA: 405


STANIČENÍ

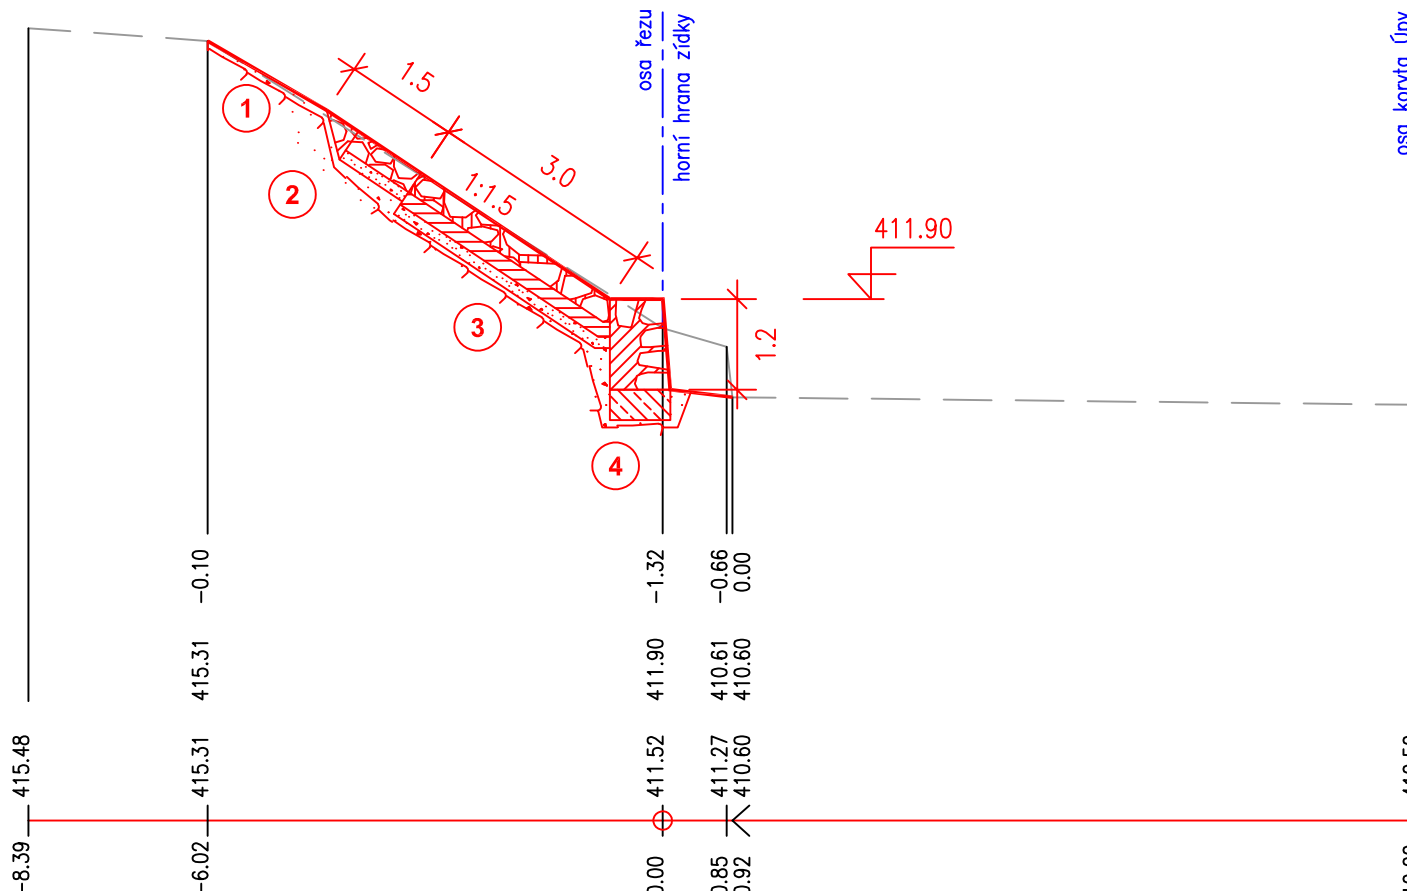

ŘEZ P6 km 49.46000 1:100

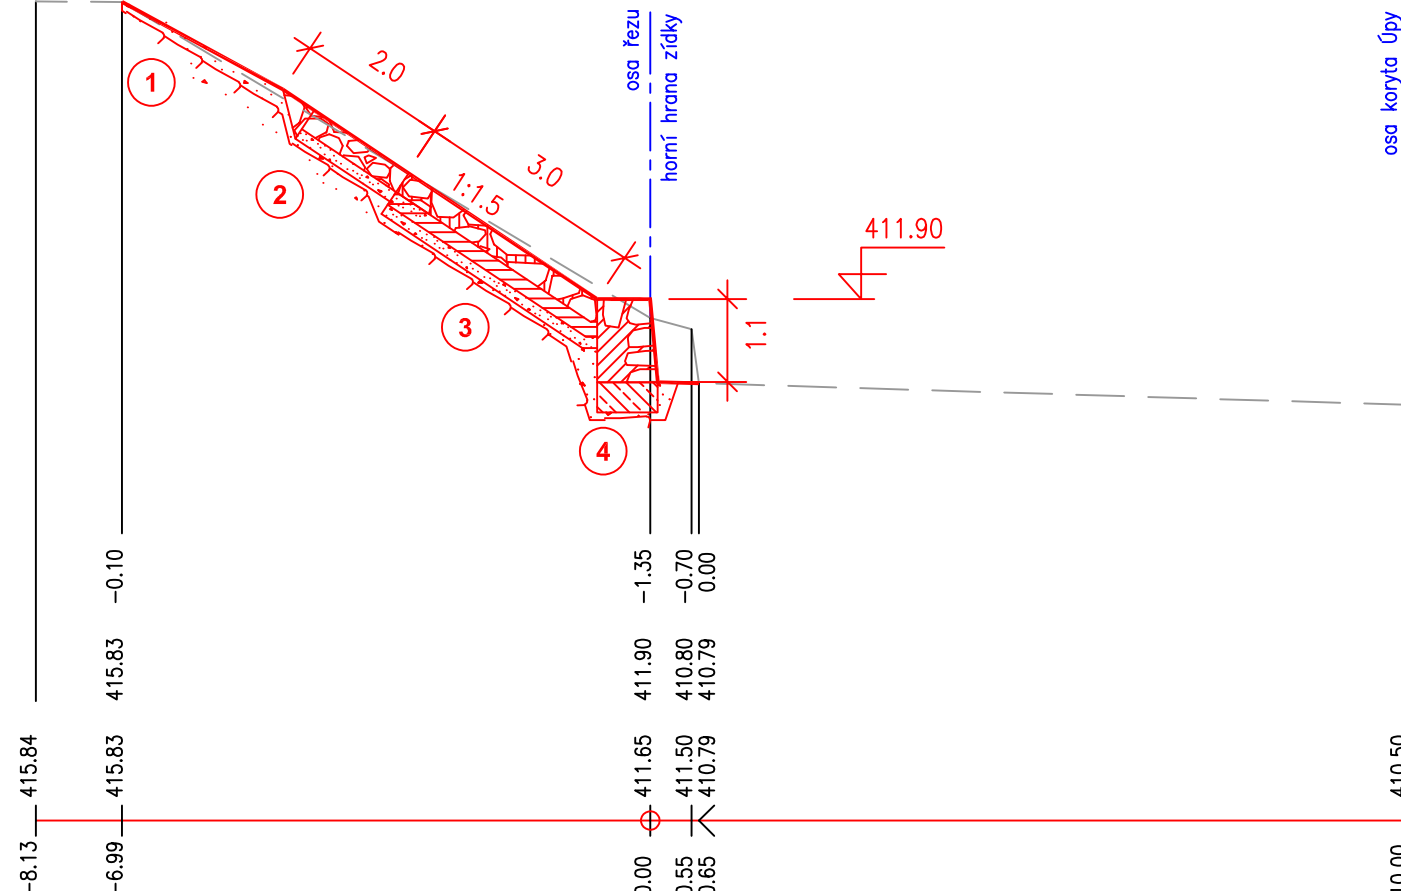

ŘEZ P7 km 49.50000 1:100

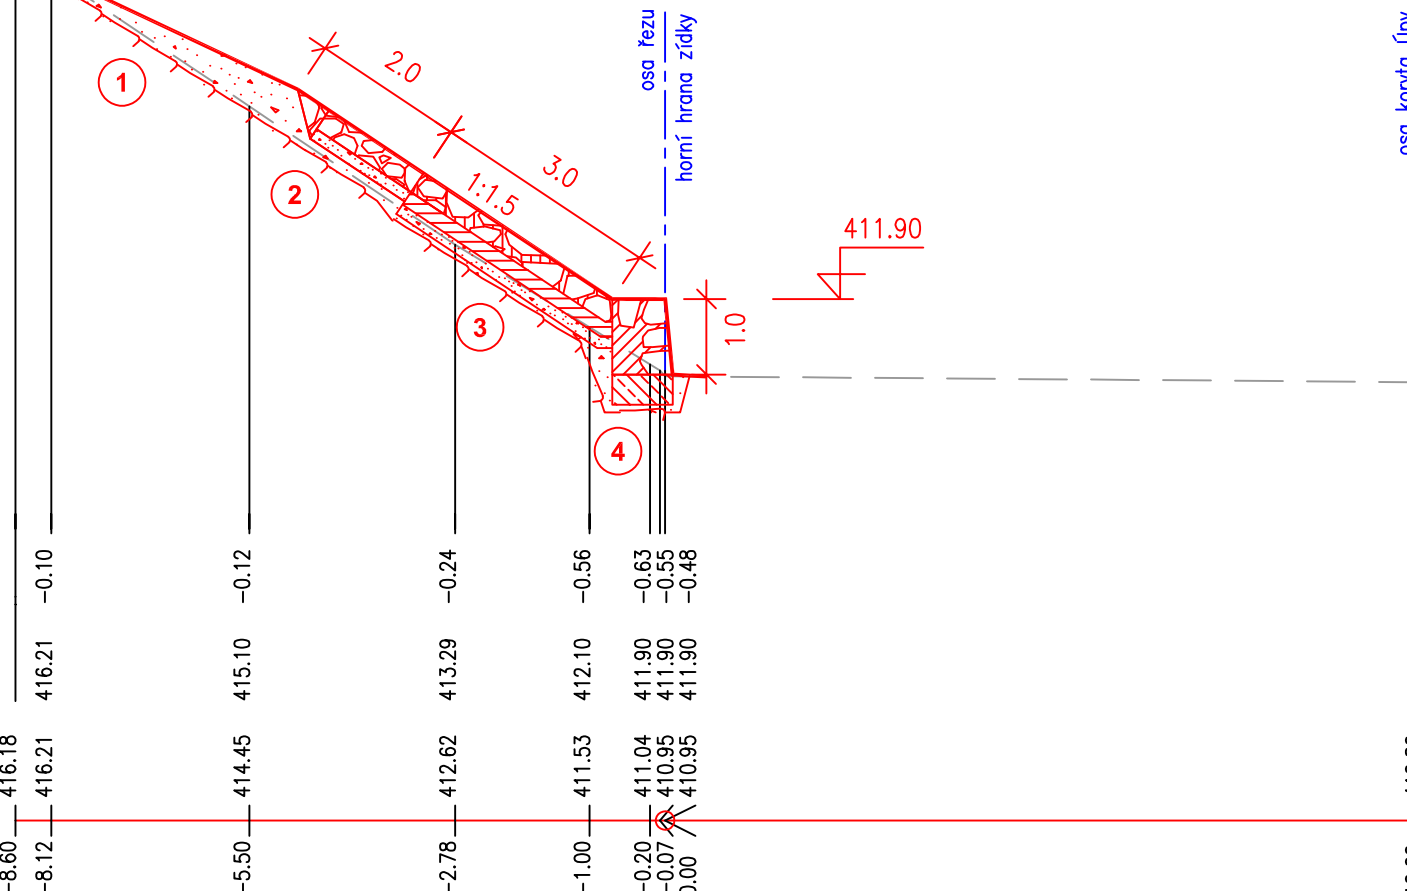

VÝKAZ VÝMĚR - ZEMNÍ PRÁCE:





označení příčného řezu	staničení [m]	platnost řezů [m]	výkop		zpětný zásyp	
			[m²] *	[m³]	[m²] *	[m³]
ZÚ	49.250					
P1	49.260	30.00	4.19	125.70	4.61	138.30
P2	49.300	40.00	6.31	252.40	3.26	130.40
P3	49.340	40.00	9.43	377.20	2.04	81.60
P4	49.380	40.00	6.24	249.60	1.18	47.20
P5	49.420	40.00	5.46	218.40	1.23	49.20
P6	49.460	40.00	5.80	232.00	1.43	57.20
P7	49.500	31.13	2.15	66.93	2.52	78.45
KÚ	49.511					
VÝMĚRY CELKEM:			[m³]	1522.23		582.35

\*) Plocha výkopu dle příčného řezu.

LEGENDA:

- 1 DOSYPÁNÍ TERÉNU, ZHUTNĚNÍ, ZATRAVNĚNÍ
- 2 DLAŽBA Z LOMOVÉHO KAMENE NA SUCHO S VYKLÍNOVÁNÍM SPÁŘ
- 3 DLAŽBA Z LOMOVÉHO KAMENE DO BETONU
- 4 ZÍDKA – OBKLAD Z LOMOVÉHO KAMENE; BETONOVÁ PATKA

[1] č. akce 119160012 Úpa, Trutnov, oprava LB opevnění, ř. km 49,250 - 49,505

Zodpovědný projektant	Vypracoval	Technická kontrola	 MULTIAQUA s.r.o. VEVERKA 1343 500 02 HRADEC KRÁLOVÉ IČO: 60113111 TEL. +420 498 500 359 DIČ: CZ60113111 WWW.MULTIAQUA.CZ	
Ing. Pavel Romášek	Ing. Pavel Romášek	Ing. Lubor Dítě		
				
Kraj: Královéhradecký	Obec: Trutnov			
Investor: Povodí Labe, státní podnik, Víta Nejedlého 951, 500 03 Hradec Králové				
Úpa, Trutnov, oprava LB opevnění, ř. km 49,250 - 49,505			Stupeň	DSJ
			Datum	listopad 2017
			Zakázkové číslo	M17/033
			Formát	5 x A4
			Příčné řezy	Měřítko: 1: 100/100
Predložená dokumentace je duševním vlastnictvím firmy Multiaqua s.r.o., Hradec Králové				