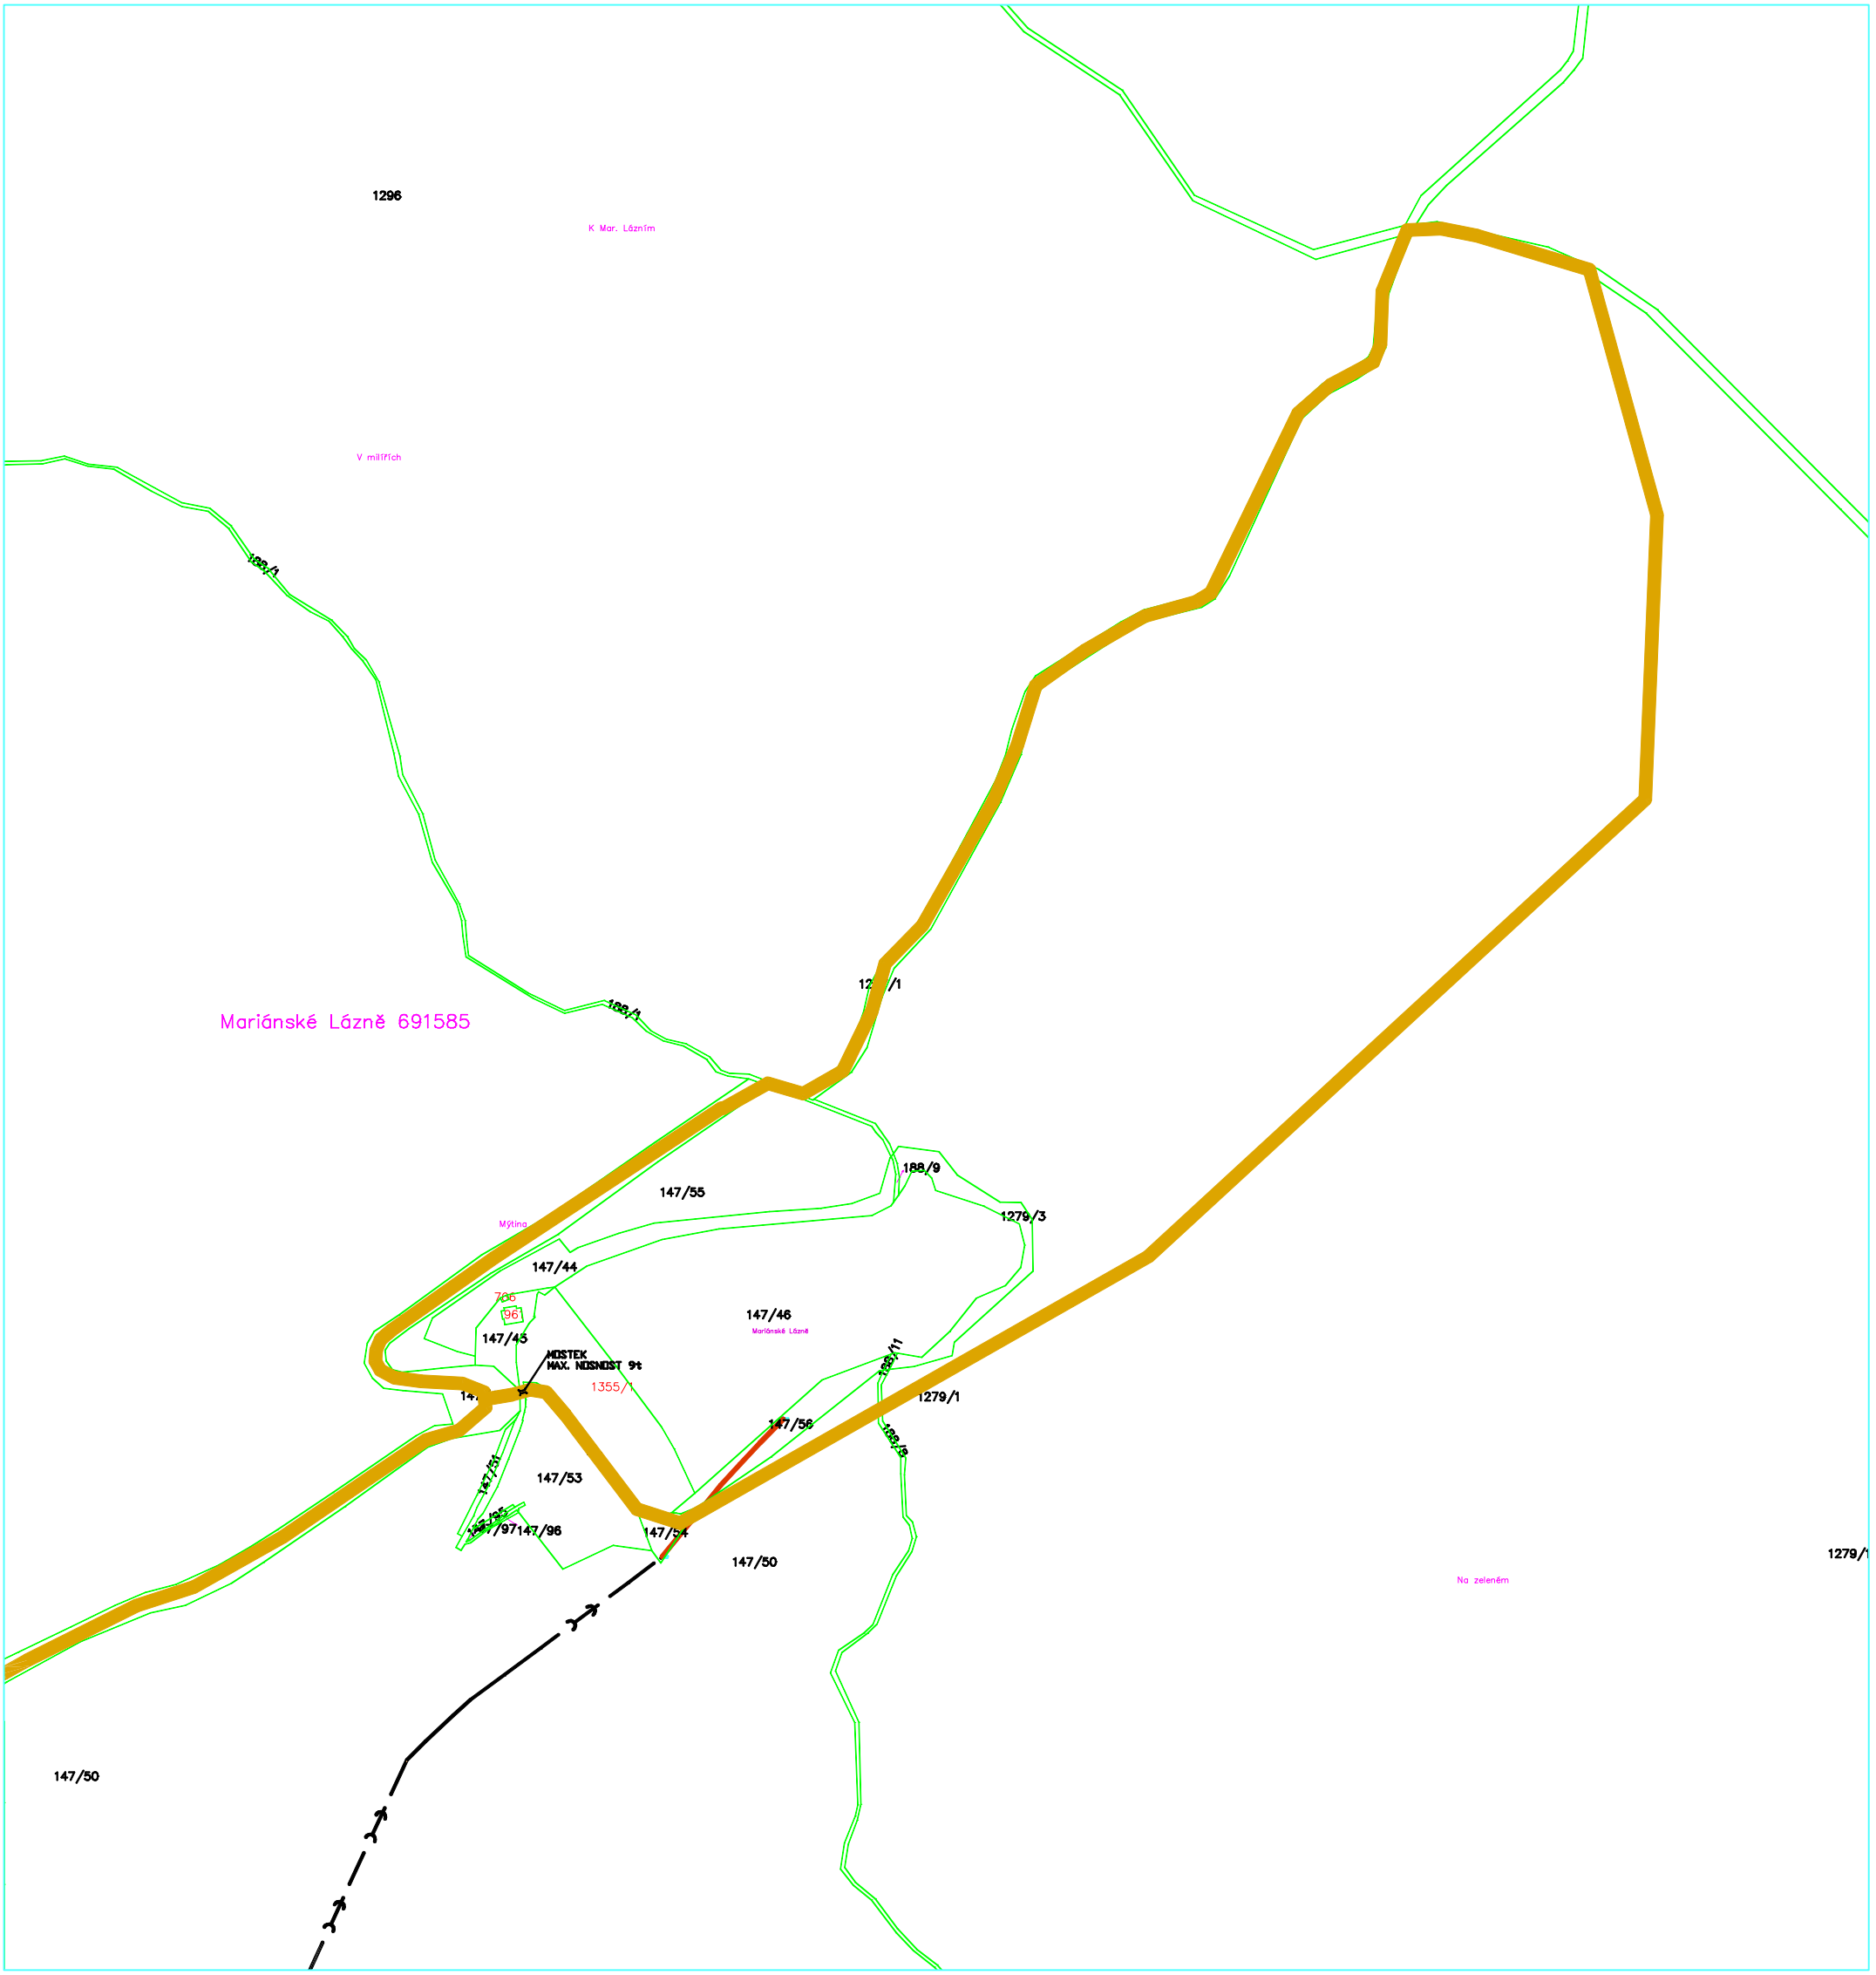

LEGENDA:

DOPORUČENÉ PŘÍJEZDY

GRAVITACE LITINA 1. ETAPA, DN350

GRAVITACE LT350 – OPRAVA POTRUBÍ

SoD objednatele: 941/2019

HIP	ZPO	VYPRACOVALA	KRESLILA	
ING. PALIVEC	ING. PALIVEC	ING. ZAITSEVA	ING. ZAITSEVA	
INVESTOR	Povodí Ohře s.p.		STUPEŇ	OS

ALFA projekt
spol. s r.o.
K PANELÁRNĚ 172
362 32 OTOVICE u K.V.

PŘIVÁDĚCÍ ŘAD MARIÁNSKÉ LÁZNĚ – POTRUBÍ

SITUACE PŘÍSTUPOVÝCH CEST

VED.STŘ.	ING. PALIVEC
DATUM	11/2019
MĚŘÍTKO	M 1:5000
FORMÁT	2xA4
ARCH. Č.	KV-3119/C2