


izně 691585

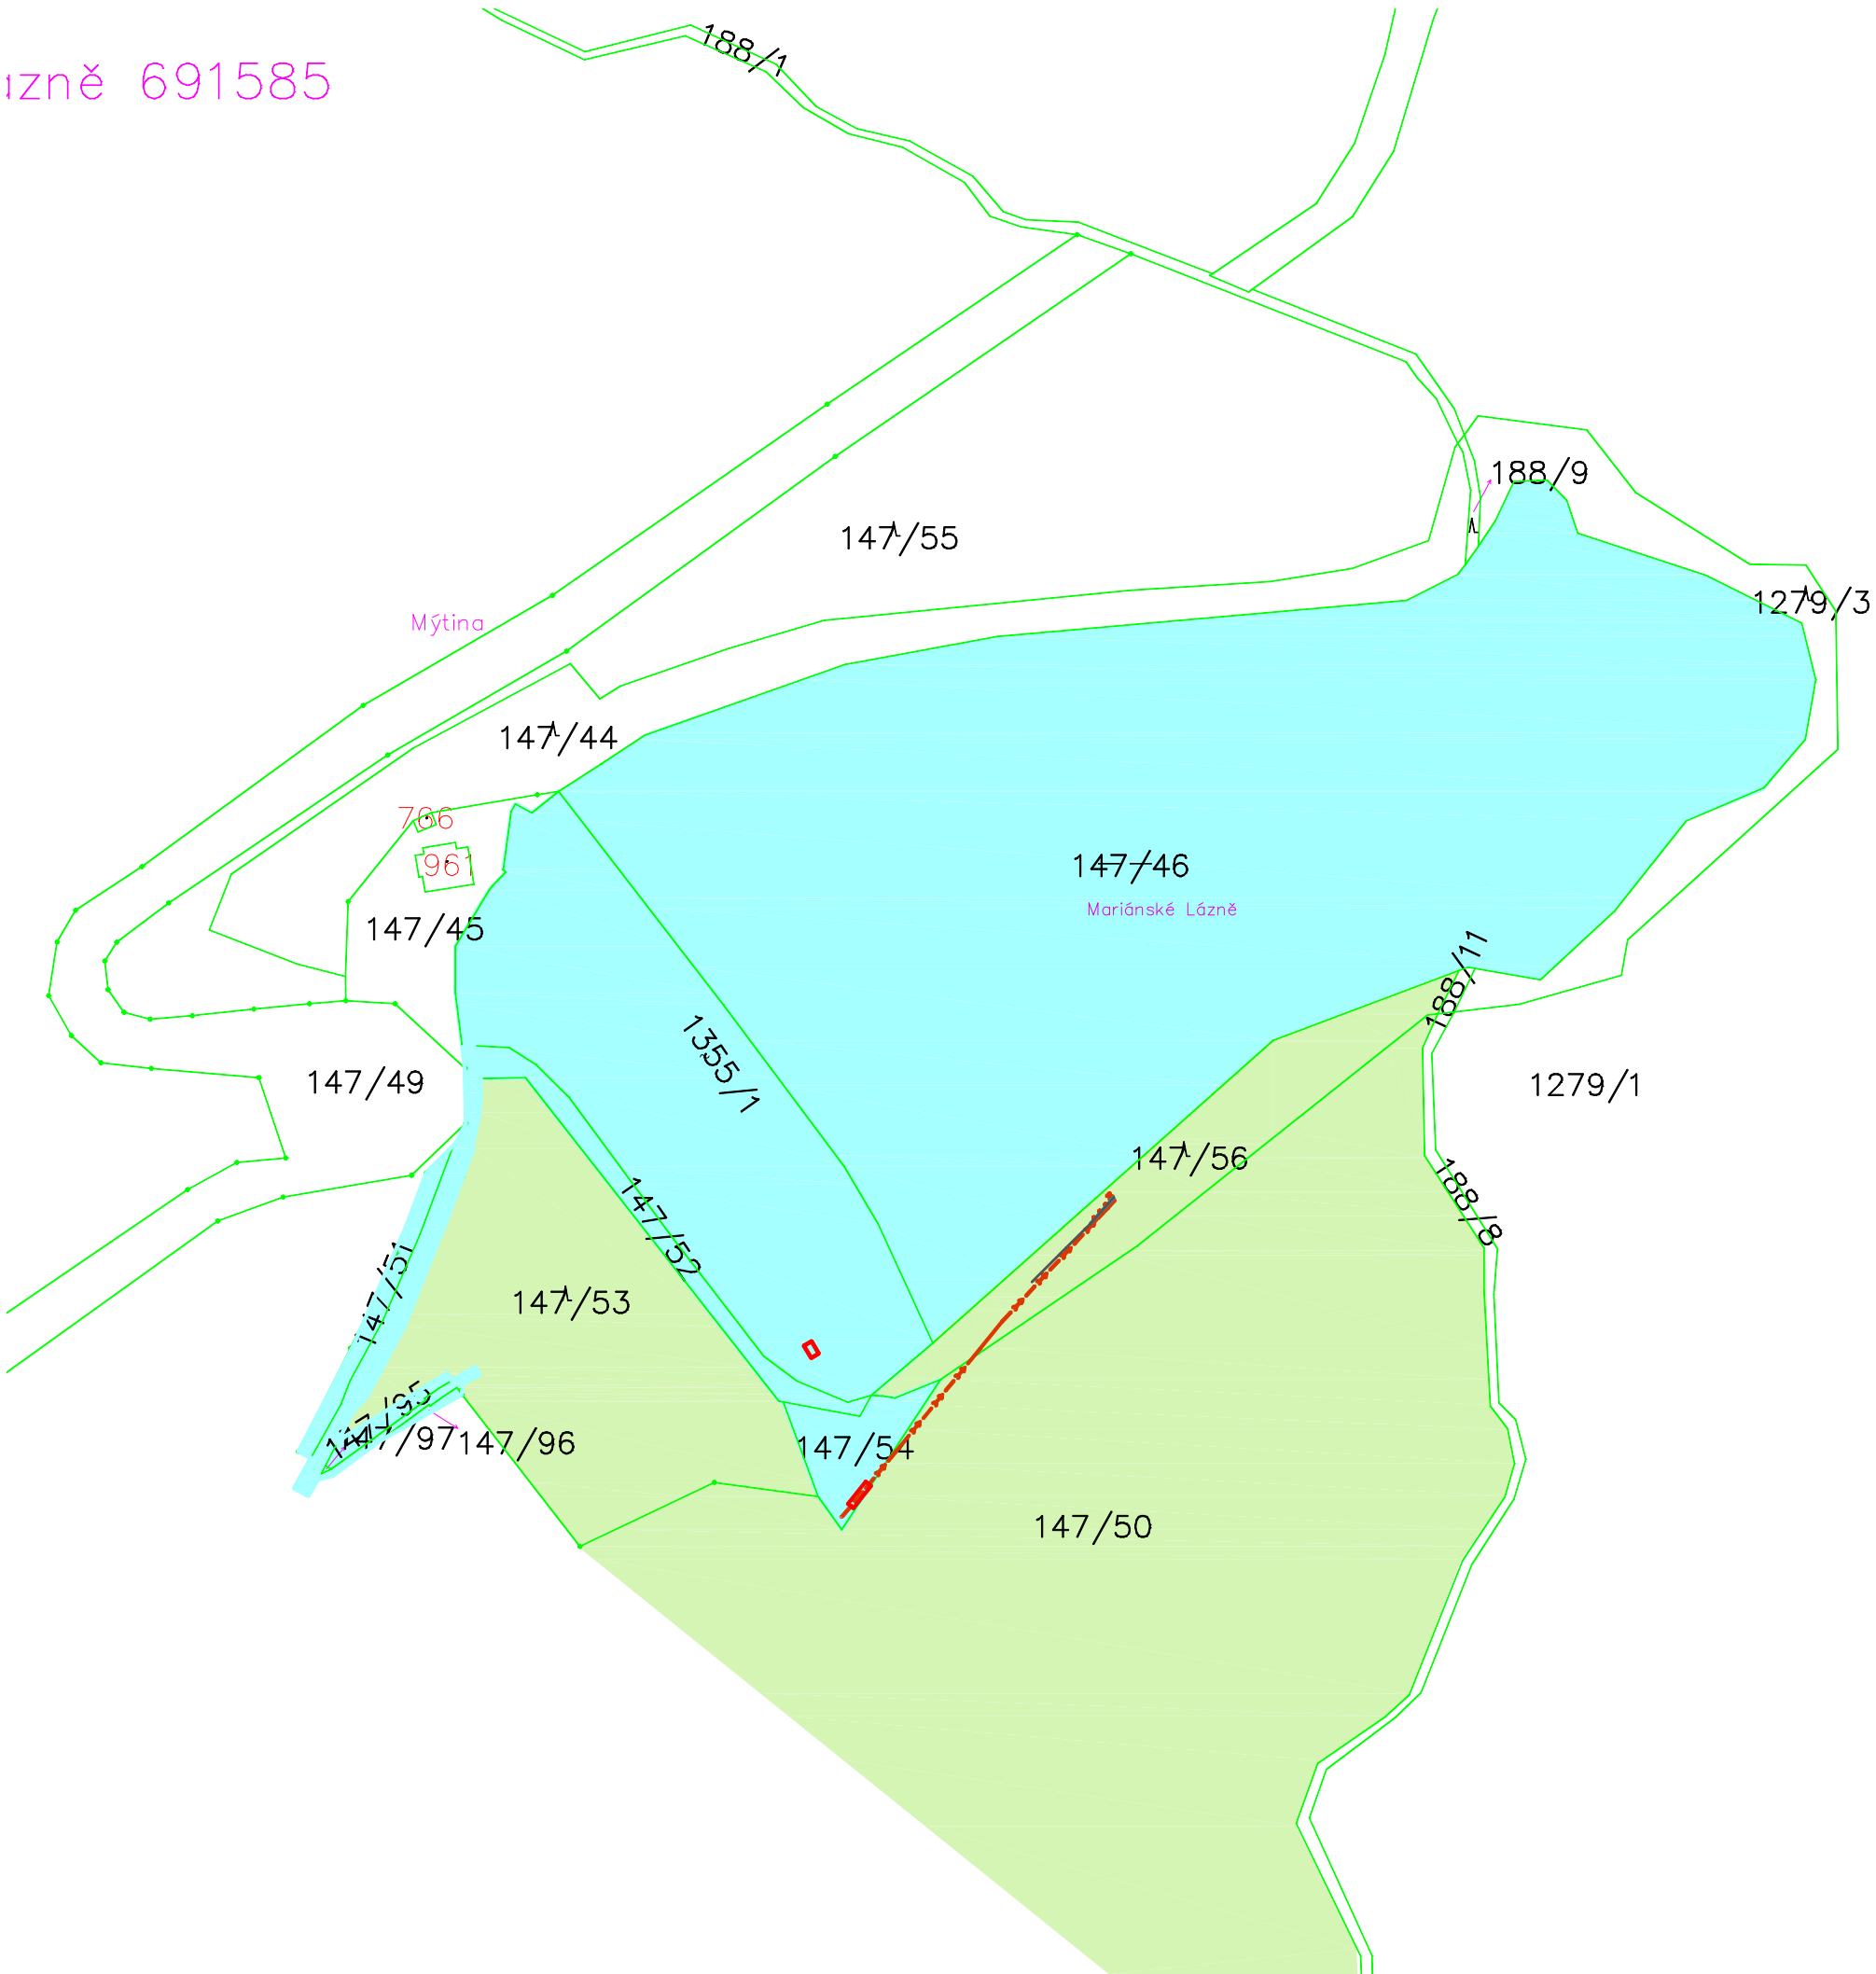

- LEGENDA:
- GRAVITACE LT350 – OPRAVA POTRUBÍ
 - ČR, Povodí Ohře, státní podnik
 - ČR, Lesy České republiky, s.p.
 - PRODLOUŽENÍ ZDÍ
 - ZÁBRADLÍ

č.p.	Vlastník	druh	způsob dotčení/ dočasný zábor m2
147/50	ČR, Lesy České republiky, s.p., Přemyslova 1106/19, Nový Hradec Králové, 50008 Hradec Králové	lesní pozemek	oprava st. potrubí
147/54	ČR, Povodí Ohře, státní podnik, Bezručova 4219, 43003 Chomutov	ostatní plocha	stáv. šachta
147/56	ČR, Lesy České republiky, s.p., Přemyslova 1106/19, Nový Hradec Králové, 50008 Hradec Králové	lesní pozemek	oprava st. potrubí

SoD objednatel: 941/2019

HIP	ZPO	VYPRACOVALA	KRESLILA		<div><div>ALFA</div><div>projekt</div></div> <div>spol. s r.o. K PANELÁRNĚ 172 362 32 OTOVICE u K.V.</div>	
ING. PALIVEC	ING. PALIVEC	ING. ZAITSEVA	ING. ZAITSEVA			
INVESTOR	Povodí Ohře s.p.		STUPEŇ	OS		
PŘÍVÁDĚCÍ ŘAD MARIÁNSKÉ LÁZNĚ – POTRUBÍ					VED.STŘ.	ING. PALIVEC
					DATUM	09/2019
					MĚŘÍTKO	M 1:2000
					FORMÁT	2xA4
					ARCH. Č.	KV-3119/C3
KATASTRÁLNÍ SITUACE SE ZÁKRESEM STAVBY						