

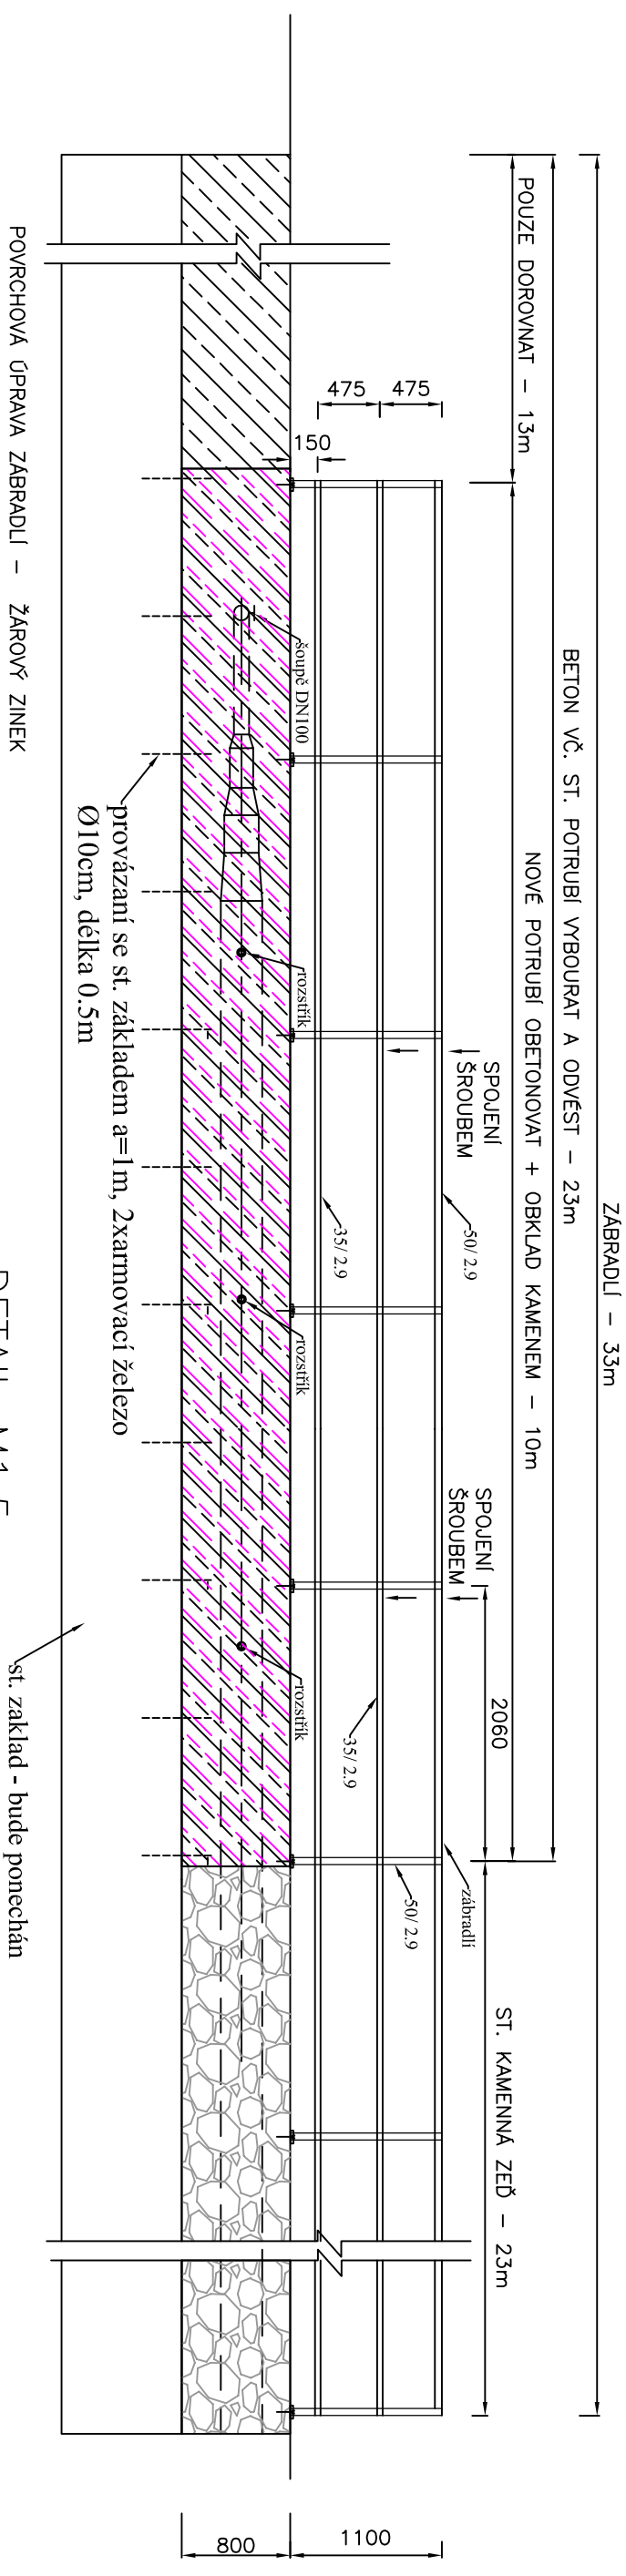


POHLED NA ZEDĚ M1:50

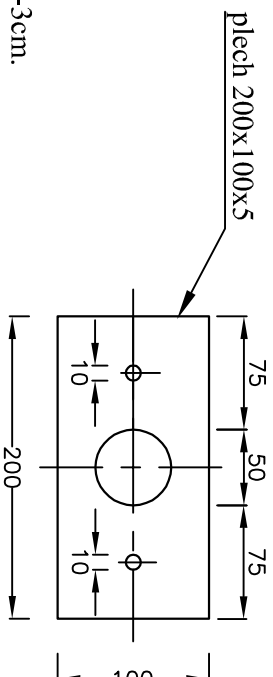

VZOROVÝ ŘEZ M1:25

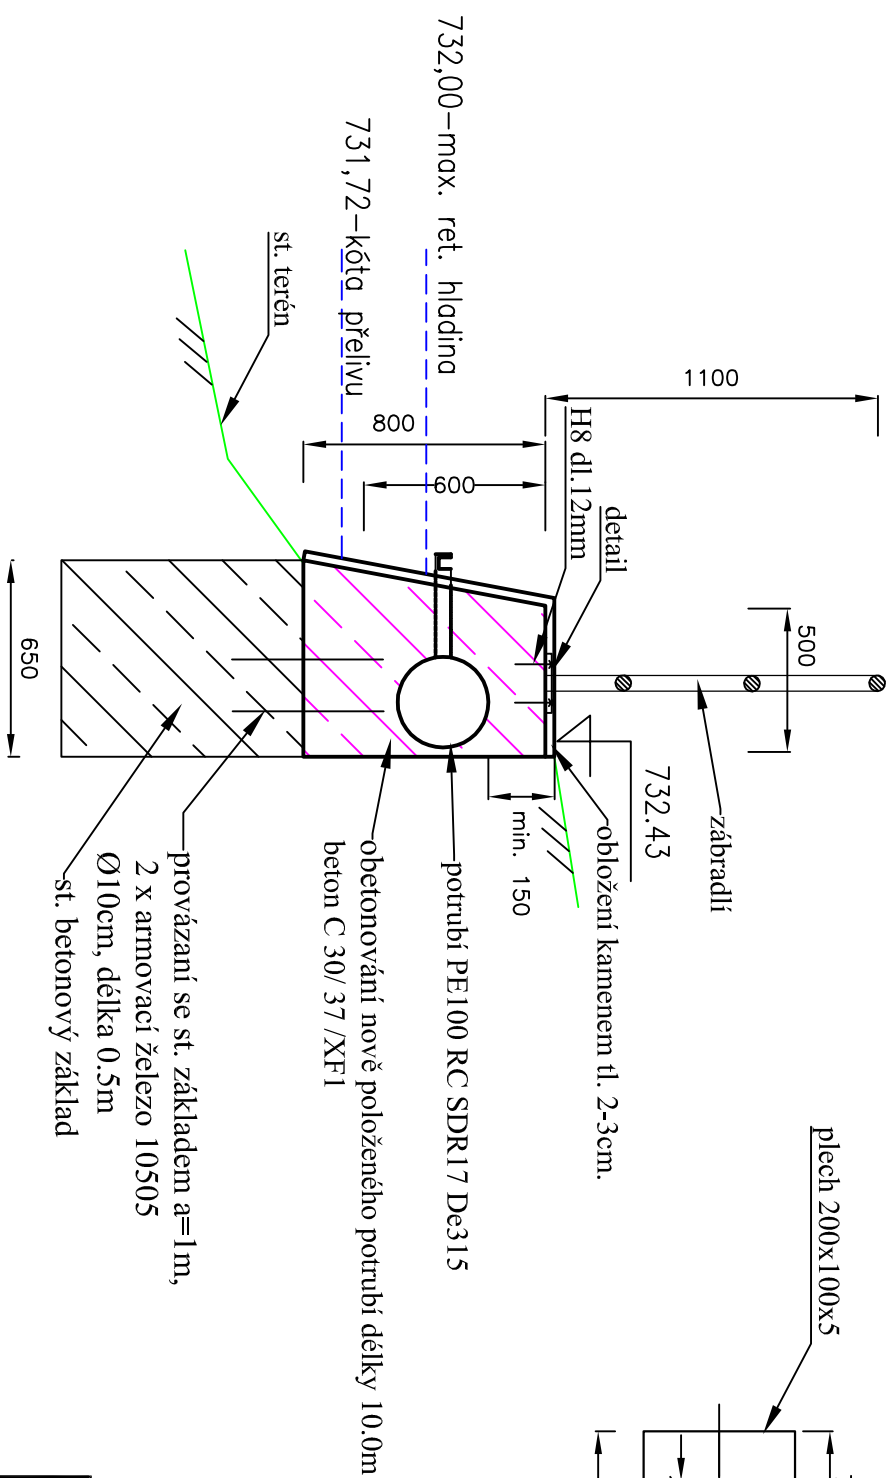

DETAIL M1:5
PATKA

LEGENDA:



VÝPIS MATERIÁLU – ZÁBRADLÍ

materiál	třída	ks.	m	kg/m	celkem, kg
sloupky	51/ 2.9	17	18,7	3,44	65
mandlo horní	51/ 2.9		33	3,44	114
mandlo spodní 2X	35/ 2.9		66	2,3	152
patky: plech 200x100x5		17			13,5
				CELKEM	344,5

<div><div><div>ALFA</div><div>projekt</div></div><div>spol. s r.o. K PANEĽÁRNĚ 172 362 32 OTOVICE u K.V.</div></div>				<div>PŘÍVÁDĚCÍ ŘÁD MARIÁNSKÉ LÁZNĚ – POTRUBÍ PROJEKTOVÁ DOKUMENTACE</div>			
HIP		ZPO		VYPRACOVALA		KRESLILA	
ING. PALIVEC		ING. PALIVEC		ING. ZAITSEVA		ING. ZAITSEVA	
INVESTOR		Povodí Ohře s.p.		STUPEŇ		OS	
ROZSTŘIKY – VZOROVÉ ŘEZY							
VED.STŘ.				ING. PALIVEC			
DATUM				09/2019			
MĚŘÍTKO							
FORMÁT				2x A4			
ARCH. Č.				KV-3119/3			