



# VZOROVÝ PŘÍČNÝ PROFIL km 0,697 - 1,368

M 1:50

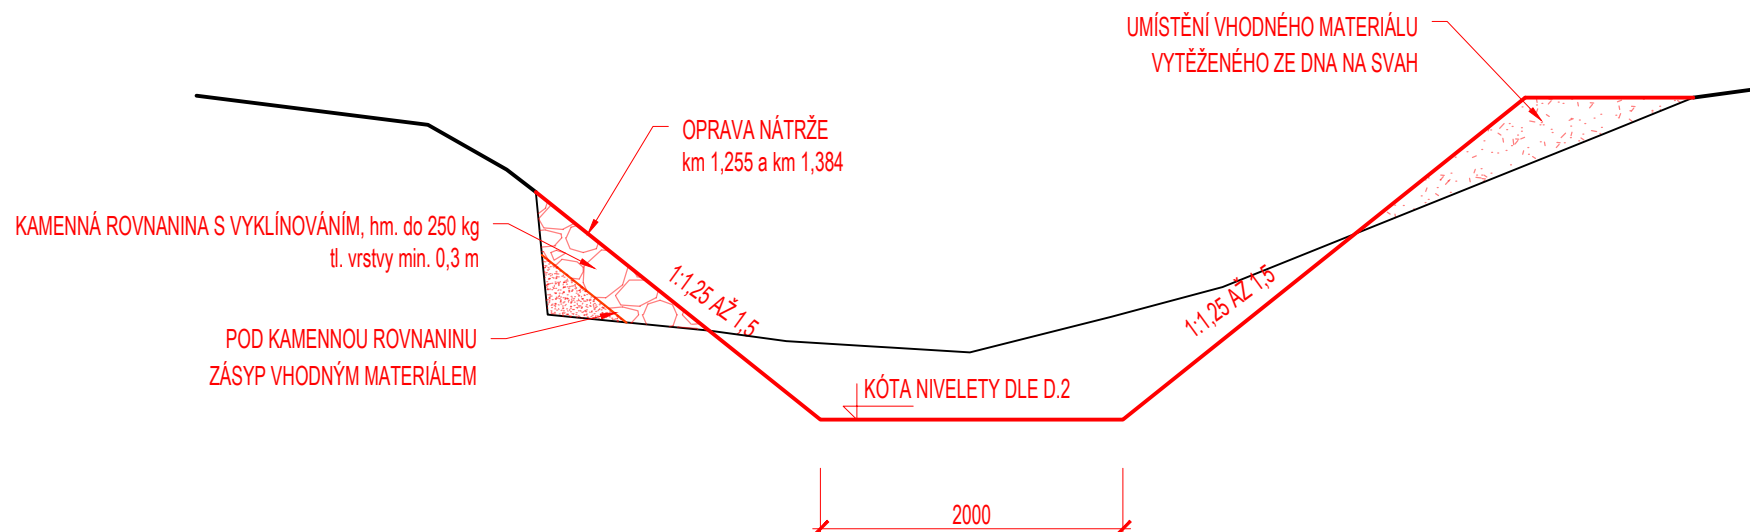

## POZNÁMKA:

VYTĚŽENÝ MATERIÁL, POKUD BUDE VHODNÝ, BUDE V MAXIMÁLNÍ MOŽNÉ MÍŘE UŽITÝ  
NA SVAHY KORYTA TOKU  
VHODNOST MATERIÁLU BUDE ZJIŠTĚNA PŘI PROVÁDĚNÍ OPRAV

VYPRACOVAL ING. K. ADAM	VEDOUCÍ ÚKOLU ING. K. ADAM	ZODP. PROJEKTANT ING. S. ŽATECKÝ	VEDOUCÍ ÚTVARU ING. J. HODÁK	 <b>VODNÍ DÍLA - TBD</b>  Pracoviště Brno : Studená 2, 638 00 Brno Tel.: +420 721 222 313 www.vdtbd.cz	
INVESTOR   POVODÍ MORAVY, s. p., DŘEVAŘSKÁ 932/11, 602 00 BRNO					
MÍSTO STAVBY   ROSTĚNICKÝ POTOK, k.ú. VYŠKOV, VYŠKOV					
AKCE  ROSTĚNICKÝ POTOK, VYŠKOV, KM 0,000-1,400, OPRAVA NÁTRŽÍ A OPEVNĚNÍ, ODSTRANĚNÍ NÁNOSŮ.					
				PROJEKT Č.   2708	ARCHIVNÍ Č.   2819/403
				DATUM       7/2018	STUPEŇ       DSP+DPS
				FORMÁT       2*A4	
OBSAH  VZOROVÝ PŘÍČNÝ PROFIL km 0,697 - 1,368				MĚŘITKO  1:50	ČÍSLO PŘÍLOHY  D.5