


VZOROVÝ PŘÍČNÝ PROFIL - ÚPRAVA VEGETACE
M 1:-

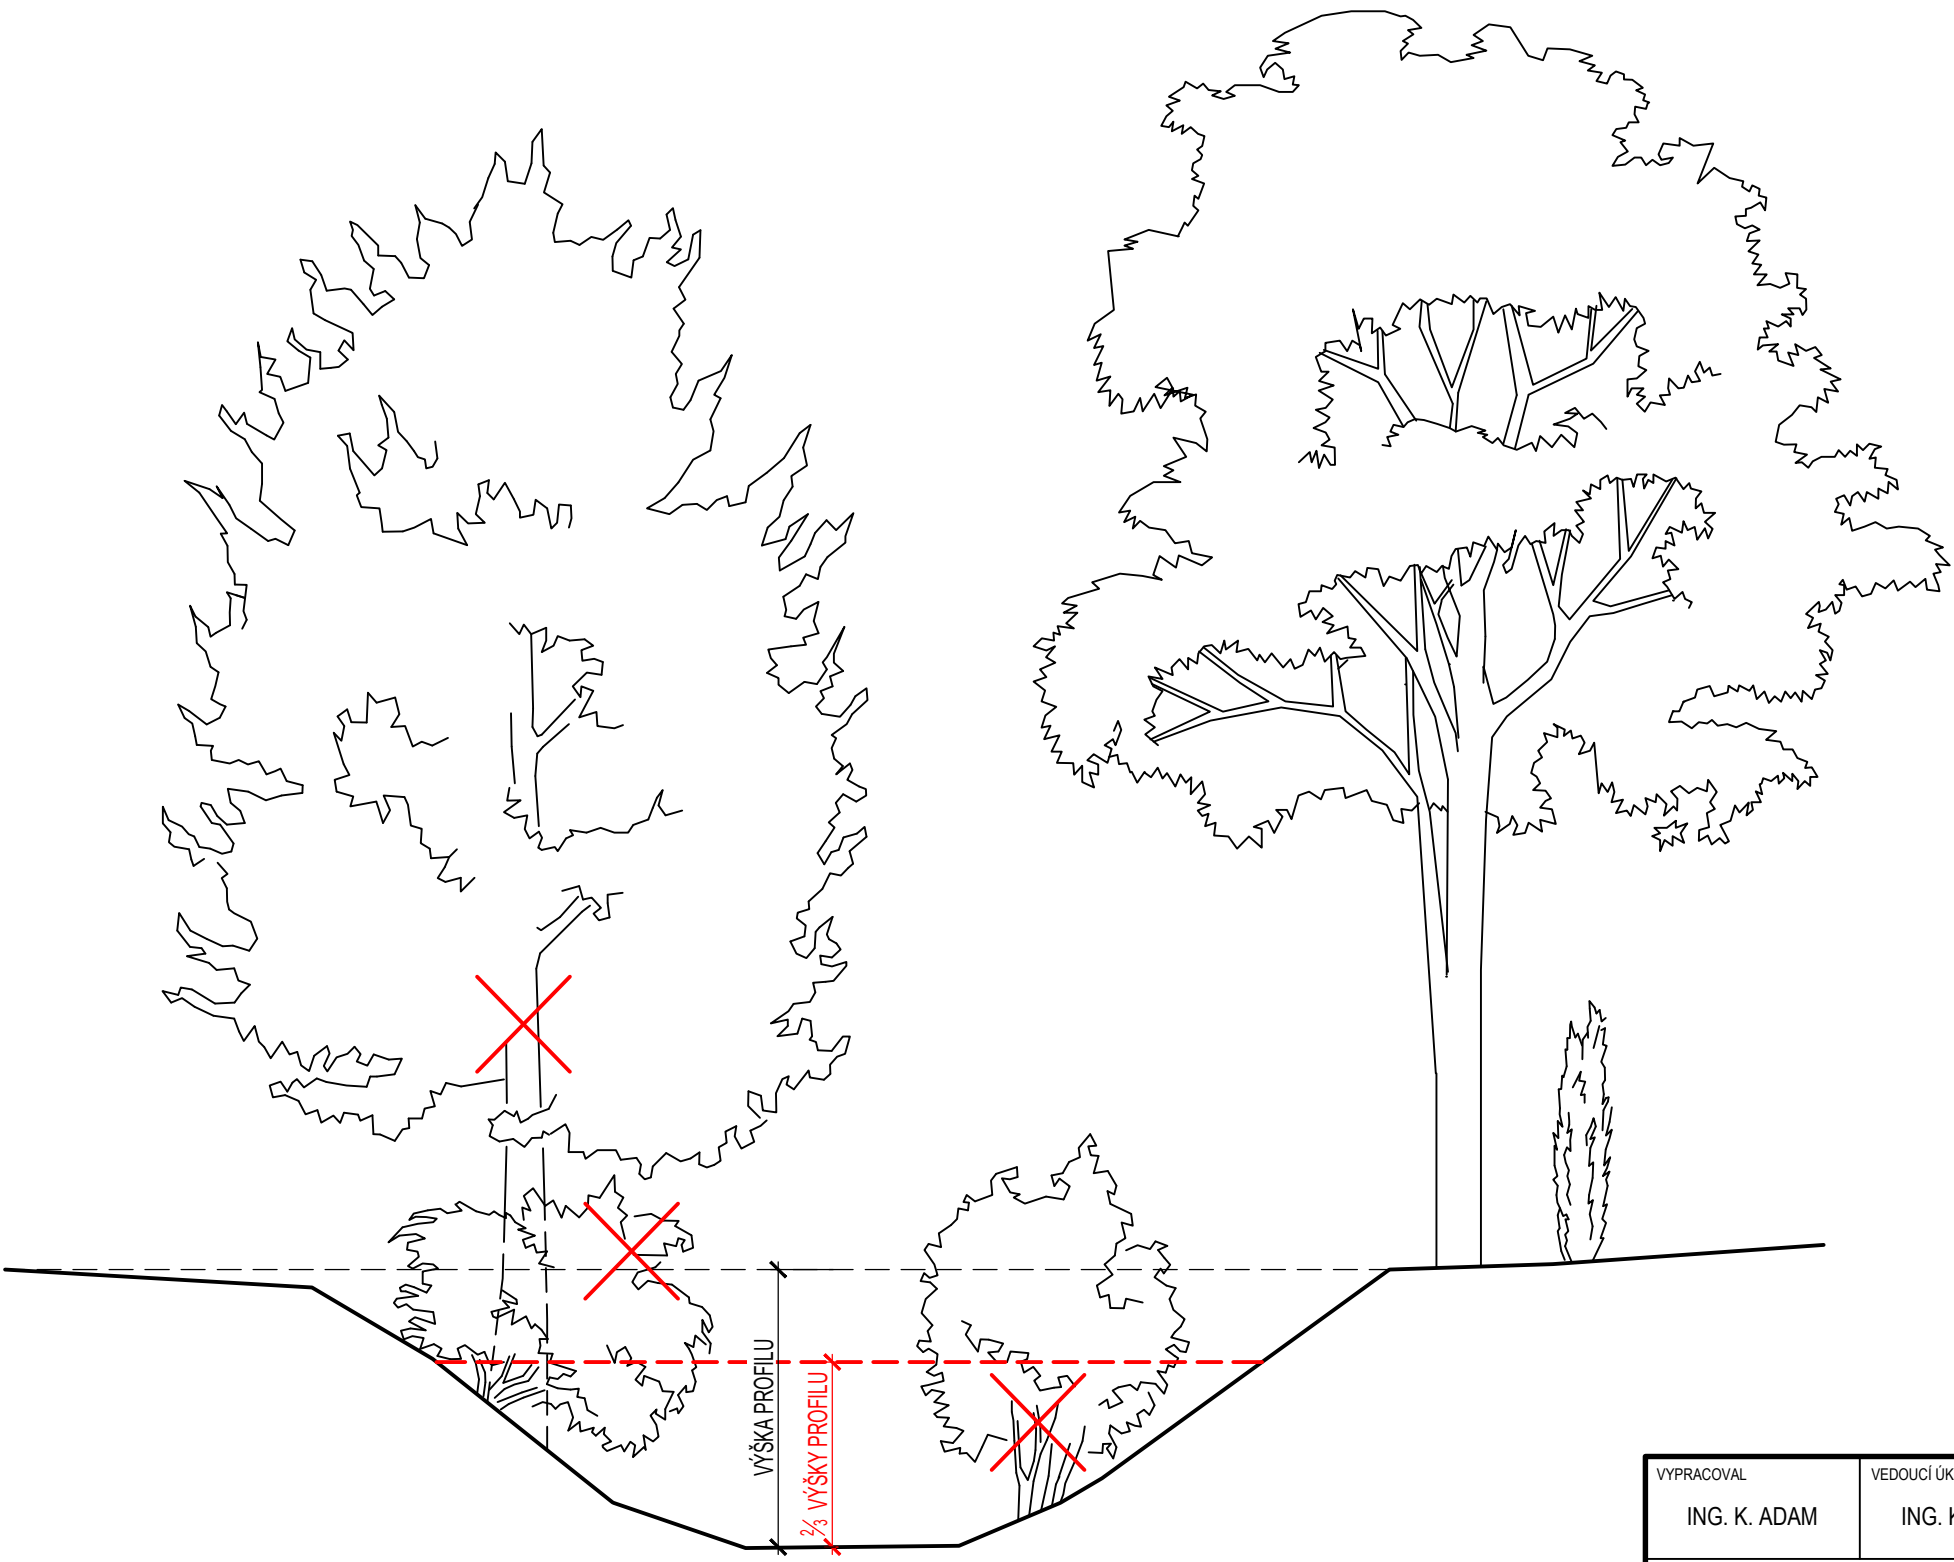

POZNÁMKA:

VEGETACE (KŘOVINY, DŘEVINY), JEJÍŽ KMENY SE NACHÁZÍ V DOLNÍCH $\frac{2}{3}$ VÝŠKY PROFILU TOKU, BUDOU ODSTRANĚNY.

PŘED REALIZACÍ SAMOTNÝCH PRACÍ JE NUTNÉ PROJÍT CELÝ ÚSEK ÚDRŽBY TOKU SE SPRÁVCEM TOKU A OZNAČIT JEDNOTLIVÉ DŘEVINY URČENÉ KE KÁCENÍ DLE POPISU. V PŘÍPADĚ, ŽE NEBUDE ZŘEJMÉ ZDA DŘEVINU ZE SVAHU TOKU ODSTRANIT (NAPŘ. V PŘÍPADĚ MĚLKÉHO PROFILU TOKU A VÝRAZNĚ VZROSTLÉ DŘEVINY), ROZHODNE NA MÍSTĚ SPRÁVCE TOKU.

<div> <div>VYPRACOVAL</div> <div>ING. K. ADAM</div> </div>	<div> <div>VEDOUCÍ ÚKOLU</div> <div>ING. K. ADAM</div> </div>	<div> <div>ZODP. PROJEKTANT</div> <div>ING. S. ŽATECKÝ</div> </div>	<div> <div>VEDOUCÍ ÚTVARU</div> <div>ING. J. HODÁK</div> </div>	<div> <div>  <div>VODNÍ DÍLA - TBD</div> </div> <div> <div>Pracoviště Brno :</div> <div>Studená 2, 638 00 Brno</div> <div>Tel.: +420 721 222 313</div> <div>www.vdtbd.cz</div> </div> </div>	
<div> <div>INVESTOR</div> <div>POVODÍ MORAVY, s. p., DŘEVAŘSKÁ 932/11, 602 00 BRNO</div> </div>					
<div> <div>MÍSTO STAVBY</div> <div>ROSTĚNICKÝ POTOK, k.ú. VYŠKOV, VYŠKOV</div> </div>					
<div> <div>AKCE</div> <div>ROSTĚNICKÝ POTOK, VYŠKOV, KM 0,000-1,400, OPRAVA NÁTRŽÍ A OPEVNĚNÍ, ODSTRANĚNÍ NÁNOSŮ.</div> </div>				<div> <div>PROJEKT Č.</div> <div>2708</div> </div>	<div> <div>ARCHIVNÍ Č.</div> <div>2819/403</div> </div>
				<div> <div>DATUM</div> <div>7/2018</div> </div>	<div> <div>STUPEŇ</div> <div>DSP+DPS</div> </div>
				<div> <div>FORMÁT</div> <div>2*A4</div> </div>	
<div> <div>OBSAH</div> <div>VZOROVÝ PŘÍČNÝ PROFIL - ÚPRAVA VEGETACE</div> </div>				<div> <div>MĚŘÍTKO</div> <div>1:-</div> </div>	<div> <div>ČÍSLO PŘÍLOHY</div> <div>D.6</div> </div>