



OPEVNĚNÍ ZAÚSTĚNÍ MELIORAČNÍHO ODPADU DO DUNAJOVICKÉHO POTOKA

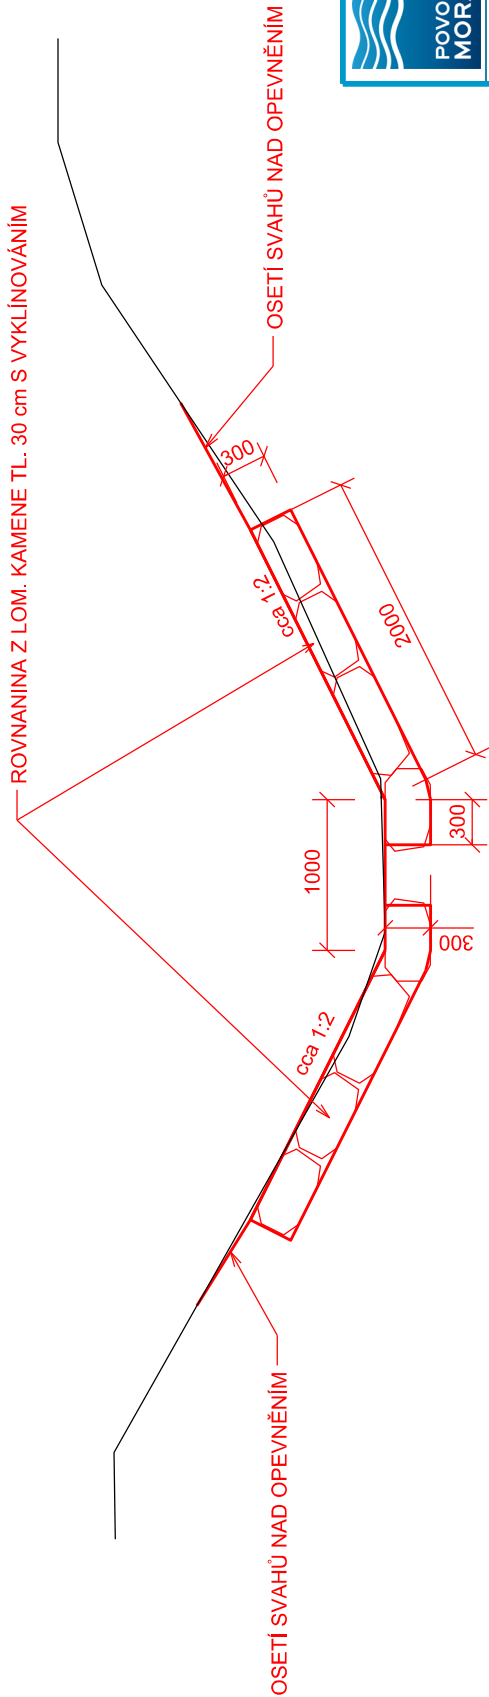

 Povodí Moravy, s.p., Dřevařská 11, 601 75 Brno				Povodí Moravy, s.p. Závod Střední Morava PROJEKCE Moravní náměstí 766 686 01 Uherské Hradiště			
zodpovědný projektant: Ing. Knotek M.		vypracoval: Ing. Knotek M.		kreslil: Ing. Knotek M.		kontroloval: Ing. Jurček Z.	
podpis:		investor:		akce:		okres:	
Ing. Knotek M.		Povodí Moravy, s.p., Brno, Dřevařská 11		323486		Břeclav	
datum:		formát:		archivní číslo:		10/2017	
10/2017		km 0,000-2,700 - oprava koryta		měřtko:		2 A4	
1:50		VZOROVÝ PŘÍČNÝ ŘEZ		číslo přílohy:		6/2017	
7						1:50	