



INPREMA		INPREMA s.r.o., Vlčnovská 374, Uherský Brod CERTIFIKÁT TUV CZ: ČSN EN ISO 9001 : 2016 Oprávnění ITI: ev.č.: 8848/9/99 EZ-M, O-E2/A, ev.č.: 10129/9/19/R-EZ-E2A	Datum 03/2020
Název zakázky:	VD LUHAČOVICE – OPRAVA ELEKTROINSTALACE VĚŽE		Stupeň:
Část:	STAVEBNÍ A ATECHNOLOGICKÁ ELEKTROINSTALACE		PD pro real. stavby
Investor:	Povodí Moravy, s.p.		Číslo zakázky:
	Dřevařská 932/11, 602 00 Brno		200302–1
Místo stavby:	VD Luhačovice, vodní tok Luhačovický potok		Archivní číslo:
Vypracoval	Schválil	Kontroloval	200302–1/D3
Ing. Jiří Moštěk	Ing. Pavel Radkovský	Ing. Jaroslav Jahoda	Formát: A4/2A4
			Měřítko: –
Název výkresu:	D3. ROZMÍSTĚNÍ PŘÍSTROJŮ RM–1		Pořadové č. výkresu 11

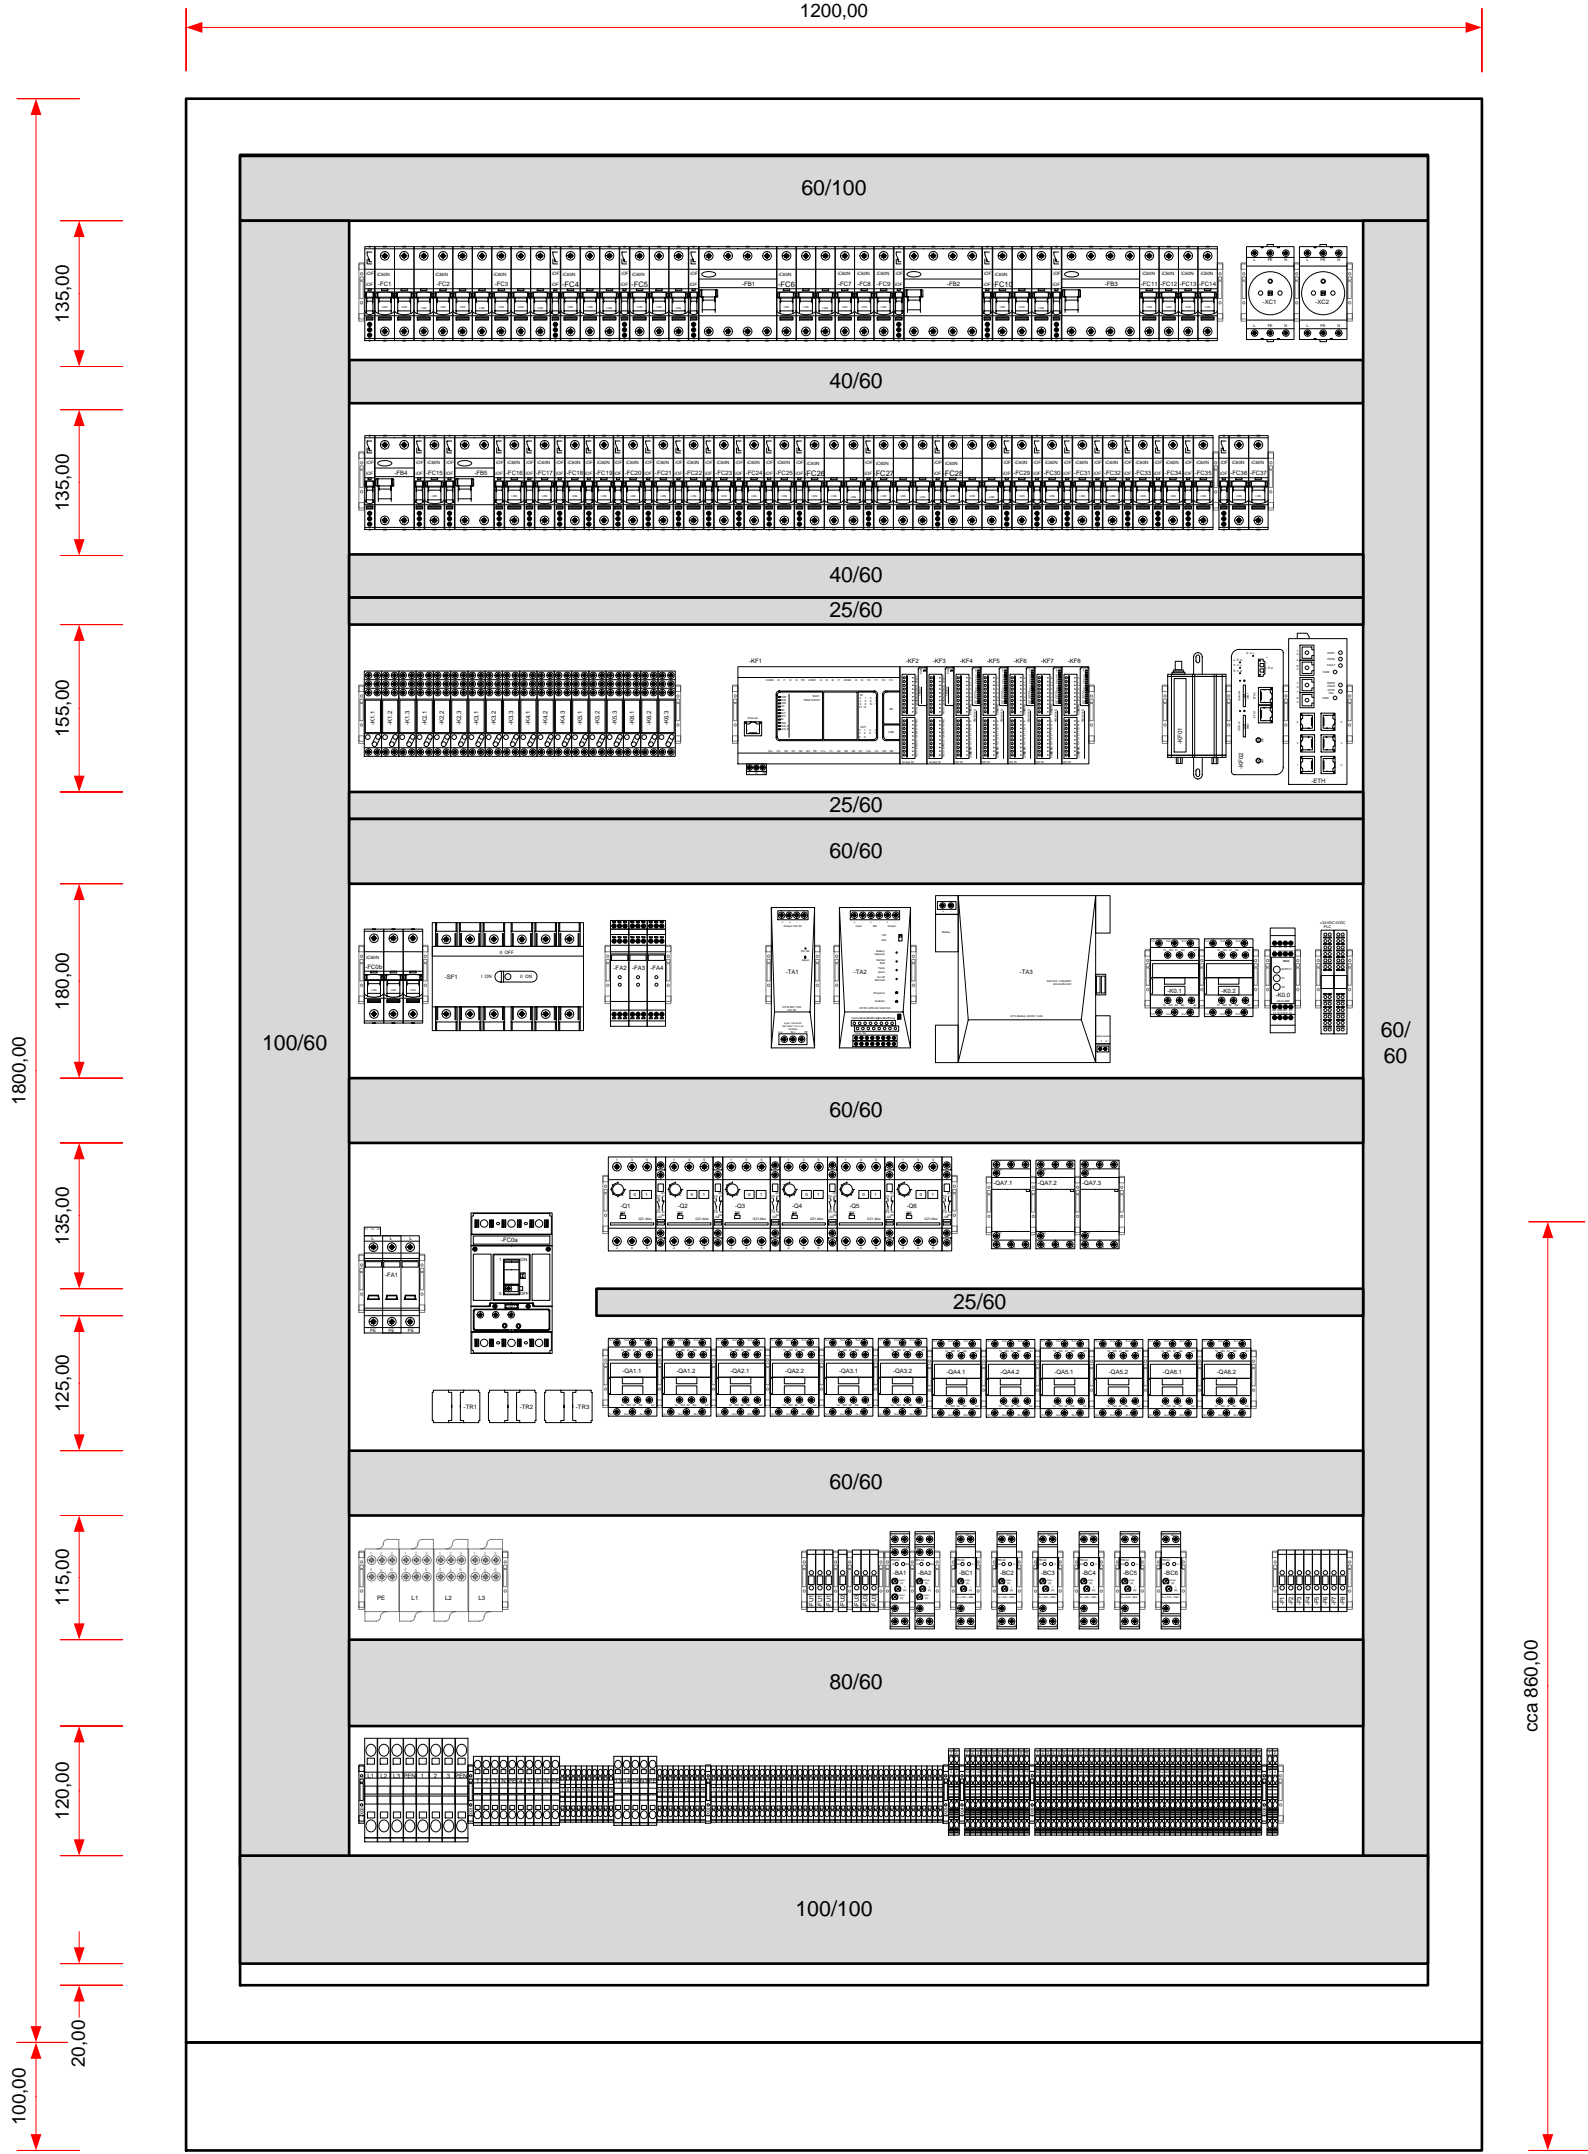

Ohřev rozvaděče, termostat a hygrometrický snímač umístit na šasi rozvaděče.

200302-1 VD Luhačovice - oprava elektroinstalace věže							Rozmístění přístrojů RM-1		Číslo výkresu	200302-1/D3	
Orig.					Nahrazeno				Archivní číslo		
			Datum	15.3.2020						<div><div></div><div></div></div>	
			Zpracoval	Ing. Jiří Moštěk							
			Kontroloval	Ing. Jaroslav Jahoda							
Revize	Komentář revize	Datum revize	Schválil	Ing. Pavel Radkovský						List 2	ze 2