




ŘEZ 1 - 1
ŽB PŘÍČNÝ PRÁH
M 1:50

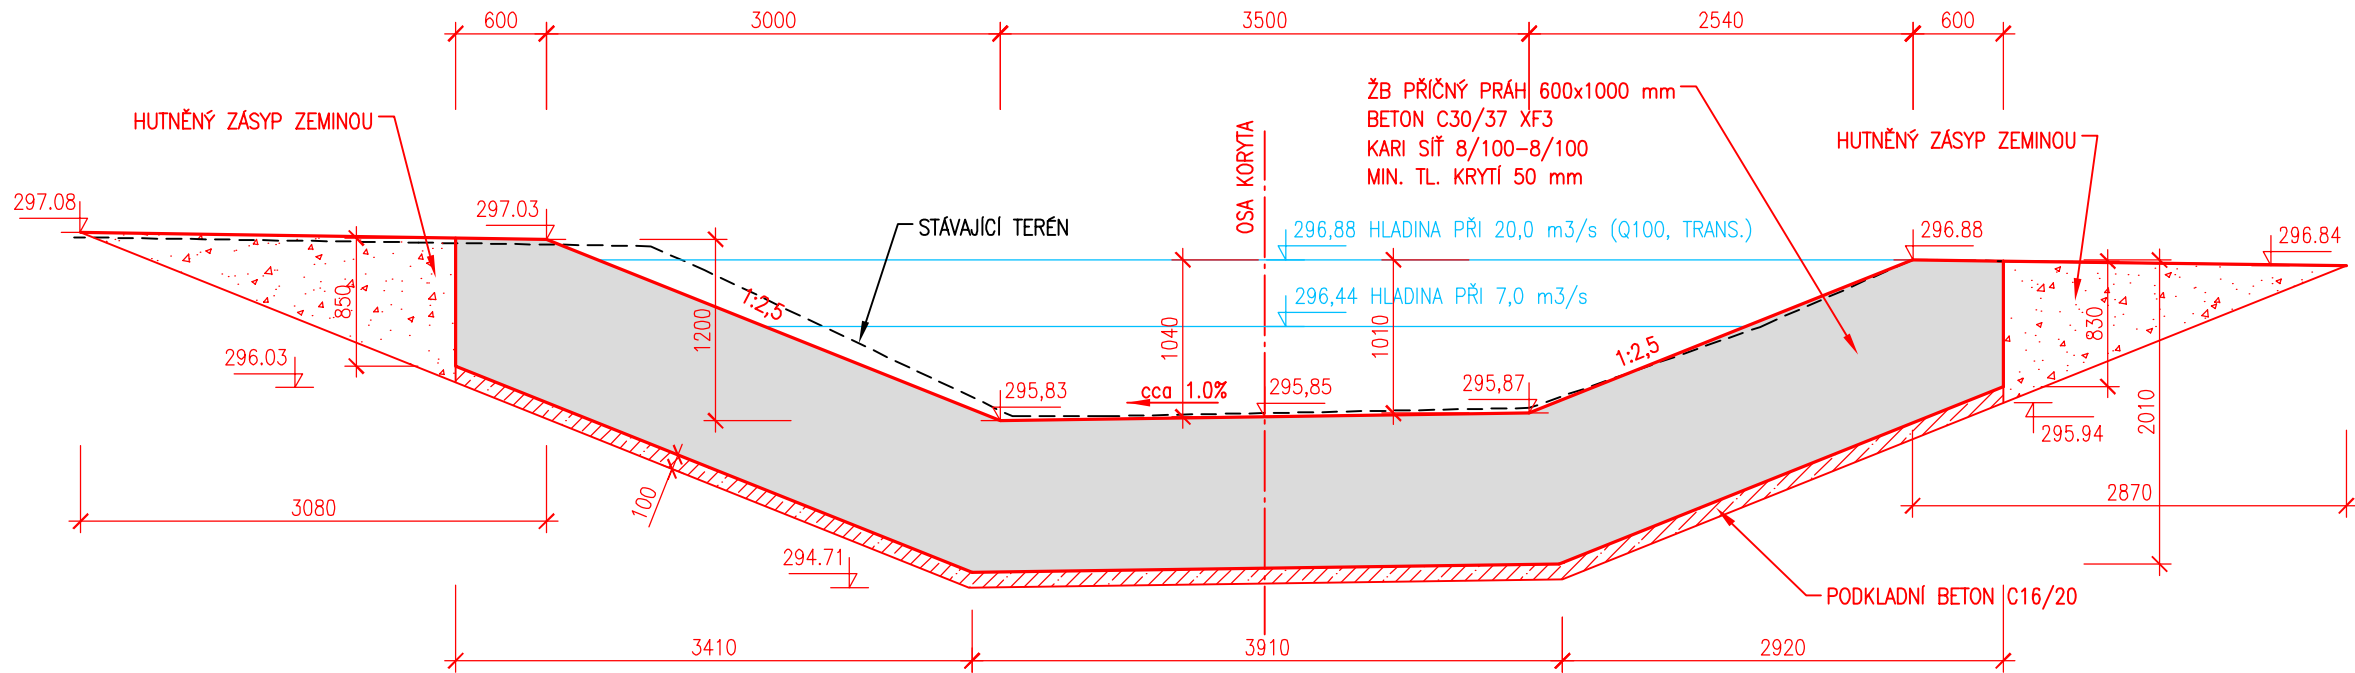

ŘEZ 3 - 3
M 1:50

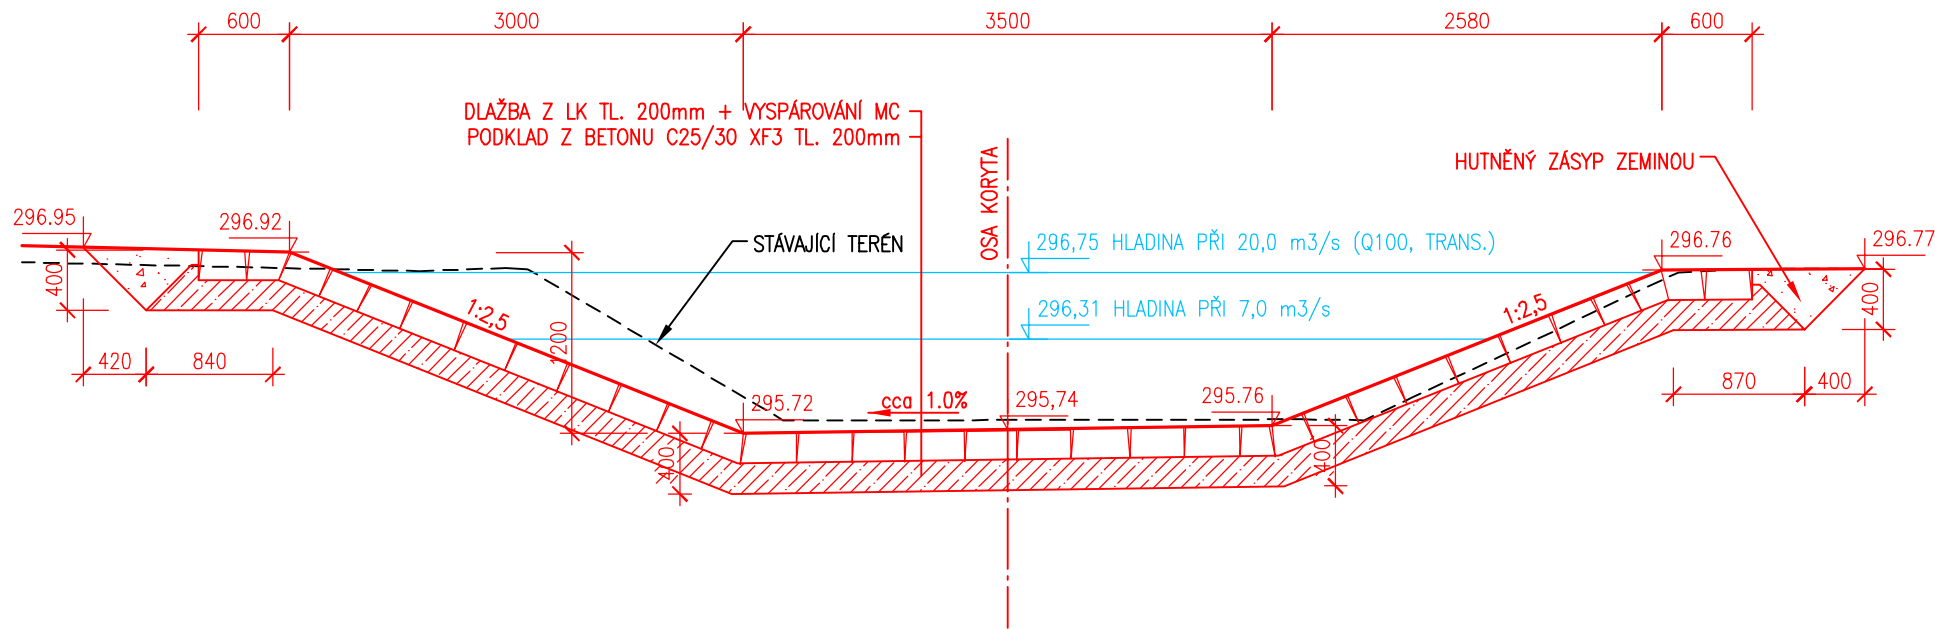



AQUATIS a.s. Botanická 834/56, 602 00 Brno		Tel: +420 541 554 111 Fax: +420 541 211 205		E-mail: info@aquatis.cz http://www.aquatis.cz	
Zodpovědný projektant ING. JIRÍ SEDIVÝ		Hlavní inženýr projektu ING. PETR TUPÝ		Vedoucí střediska ING. JIRÍ SVANCARA	
Vypracoval ING. LUCIE FOLTÝNOVÁ		Kontroloval ING. JIRÍ SVANCARA		Zakázkové číslo 3A018147A.31.S31	
Datum ČERVEN, 2018		Stupeň dokumentace DSP		Název souboru Pricne_rezy.dwg	
Akce					
MĚRNÝ PROFIL - MALÁ HANÁ					
Příloha					
ŘEZ 1 - 1 A ŘEZ 3 - 3 MĚRNÝM PROFILEM					
Měřítko 1:50			Číslo přílohy D.13		
Objednatel POVODÍ MORAVY, státní podnik					