


# VZOROVÝ PŘÍČNÝ ŘEZ KANALIZACÍ

– V KOMUNIKACI

– VE VOLNÉM TERÉNU

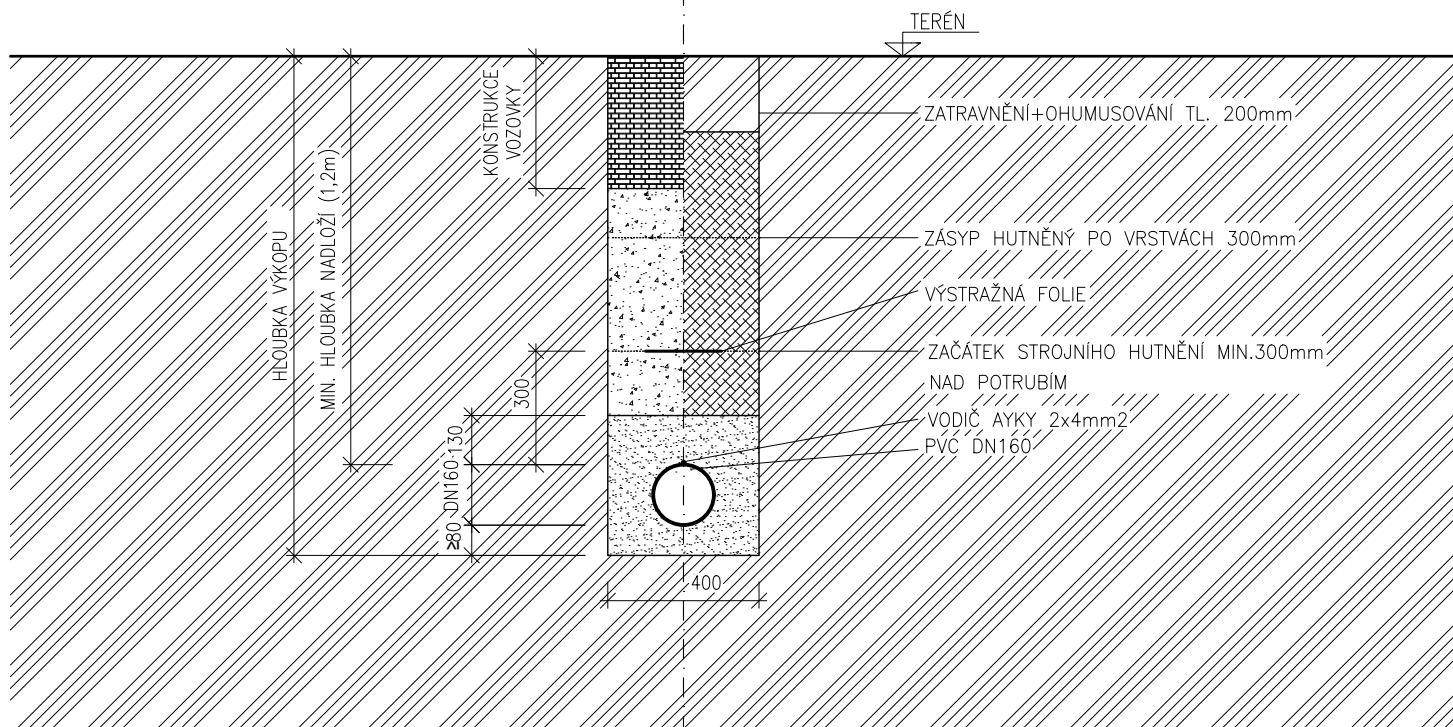


## POZN.:

- OD HLOUBKY 1,5 m VE VOLNÉM TERÉNU SE BUDE POUŽÍVAT PAŽENÍ RÝHY
- OD HLOUBKY 1,2 m V KOMUNIKACI SE BUDE POUŽÍVAT PAŽENÍ RÝHY

## LEGENDA MATERIÁLU:

- ŠTĚRKOPÍSEK, ŠTĚRKODŘ
- STÁVAJÍCÍ ZEMINA
- ZPĚTNÝ ZÁSYP ZEMINOU Z VÝKOPU
- OBSYP POTRUBÍ, ŠTĚRK 0–4mm
- KONSTRUKCE VOZOVKY

SOUŘADNÝ SYSTÉM S-JTSK, VÝŠKOVÝ SYSTÉM Bpv

Vypracoval: <b>Ing. Marek Konejl</b>	Zodpovědný projektant: <b>Ing. Marek Konejl</b>	 <b>STORM WATER s.r.o.</b> construction with respect to the nature <b>STORM WATER s.r.o.</b> 3. května 508, 513 01, Semily, Czech Republic <a href="http://www.stormwater.cz">www.stormwater.cz</a>	
Kontroloval: <b>Marek Kahuda</b>	Schválil: <b>Jaroslav Bucek (PLa)</b>		
Investor: <b>Povodí Labe s.p., Víta Nejedlého 951, 500 03 Hradec Králové</b>		Stupeň	<b>ZO/IZ</b>
		Č. zak. / arch. č.	<b>05/05003</b>
Název akce: <b>VD Josefův Důl, oprava venkovní kanalizace objektů dozorství</b>		Formát	<b>A4</b>
<b>VD Josefův Důl, rekonstrukce venkovní kanalizace objektů dozorství</b>		Datum	<b>11/2017</b>
		Měřítko	<b>1:20</b>
Obsah: <b>Vzorový příčný řez kanalizační přípojkou - SO 05</b>		Číslo přílohy: <b>D.1</b>	