


# VZOROVÝ PŘÍČNÝ ŘEZ

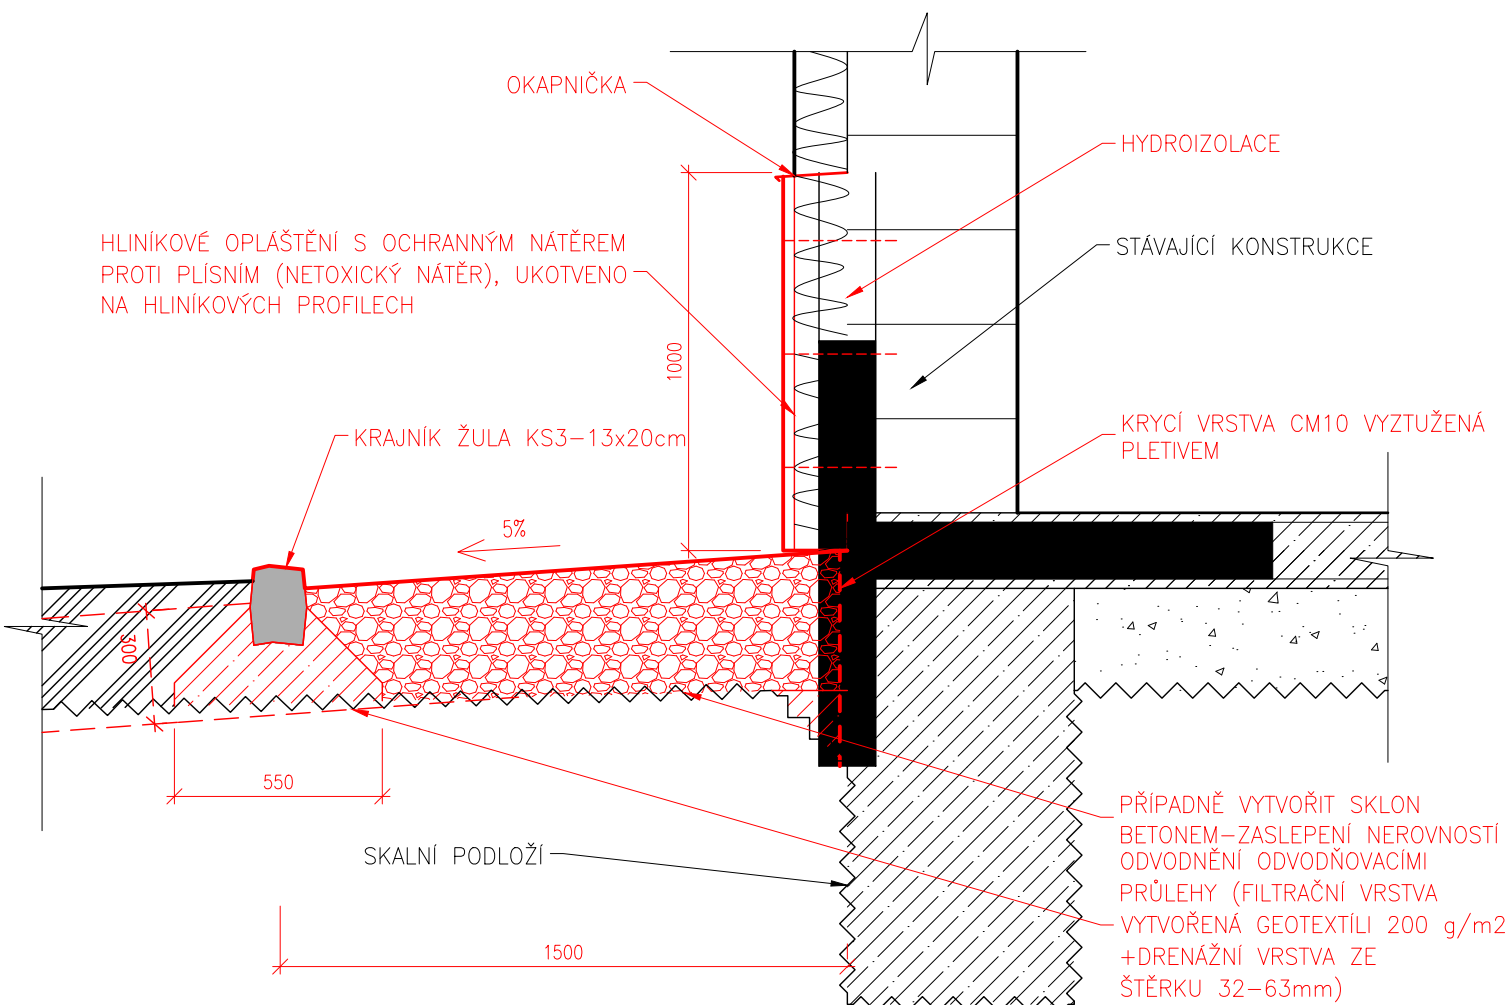

## LEGENDA MATERIÁLU:

	BETON C 20/25
	STÁVAJÍCÍ ZEMINA
	ŠTĚRK 32-63mm

SOUŘADNÝ SYSTÉM S-JTSK, VÝŠKOVÝ SYSTÉM Bpv

Vypracoval: Ing. Marek Konejl	Zodpovědný projektant: Ing. Marek Konejl	 <b>STORM WATER s.r.o.</b> <small>construction with respect to the nature</small> <b>STORM WATER s.r.o.</b> <small>3. května 508, 513 01, Semily, Czech Republic  <a href="http://www.stormwater.cz">www.stormwater.cz</a></small>	
Kontroloval: Marek Kahuda	Schválil: Jaroslav Bucek (PLa)		
Investor: Povodí Labe s.p., Víta Nejedlého 951, 500 03 Hradec Králové		Stupeň	ZO/IZ
Název akce: VD Josefův Důl, oprava venkovní kanalizace objektů dozorství VD Josefův Důl, rekonstrukce venkovní kanalizace objektů dozorství		Č. zak. / arch. č.	05/05008
Obsah: Vzorový příčný řez odvodněním domu - SO 06, SO 09		Formát	A4
		Datum	11/2017
		Měřítko	1:20
		Číslo přílohy:	<b>D.6</b>