



VZOROVÝ PŘÍČNÝ ŘEZ

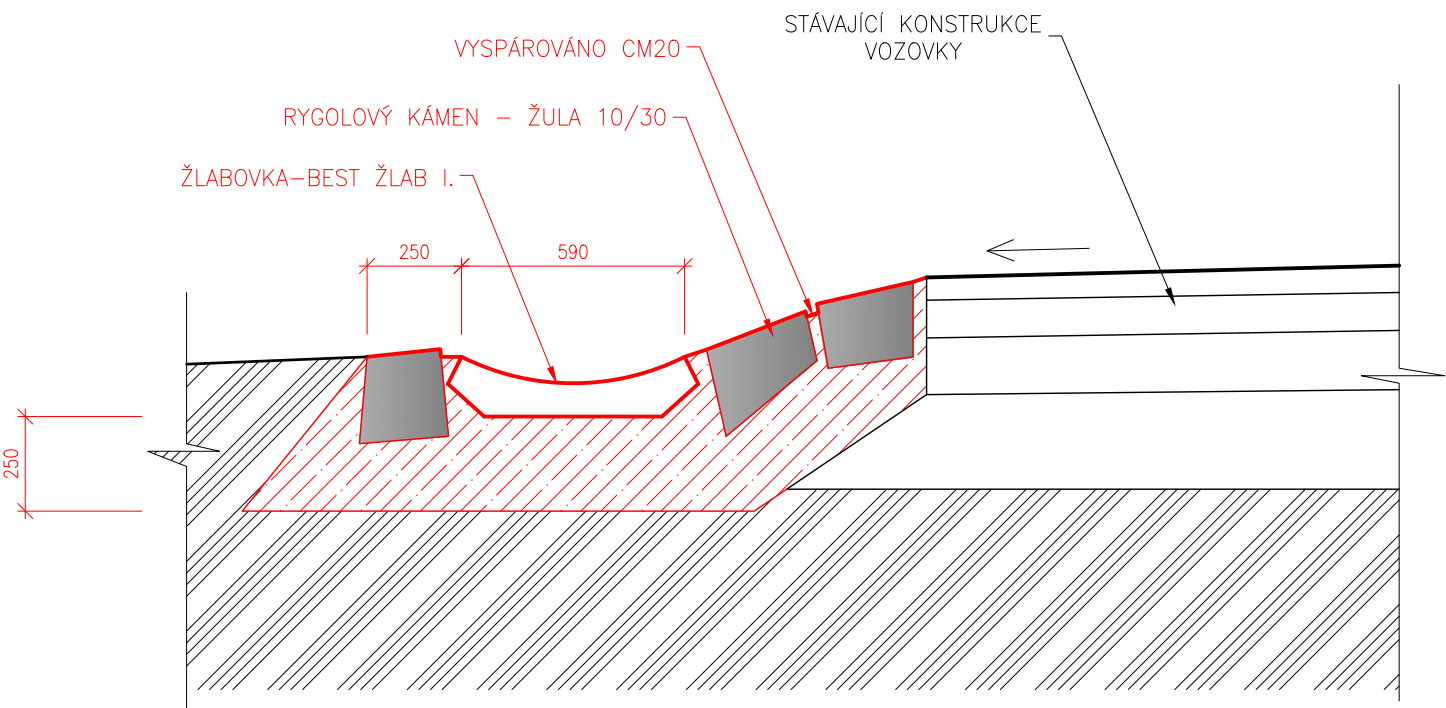

LEGENDA MATERIÁLU:

-  BETON C 20/25
-  STÁVAJÍCÍ ZEMINA

SOUŘADNÝ SYSTÉM S-JTSK, VÝŠKOVÝ SYSTÉM Bpv

Vypracoval: Ing. Marek Konejl	Zodpovědný projektant: Ing. Marek Konejl	 STORM WATER s.r.o. construction with respect to the nature	
Kontroloval: Marek Kahuda	Schválil: Jaroslav Bucek (PLa)	STORM WATER s.r.o. 3. května 508, 513 01, Semily, Czech Republic www.stormwater.cz	
Investor: Povodí Labe s.p., Víta Nejedlého 951, 500 03 Hradec Králové		Stupeň	ZO/IZ
Název akce: VD Josefův Důl, oprava venkovní kanalizace objektů dozorství VD Josefův Důl, rekonstrukce venkovní kanalizace objektů dozorství		Č. zak. / arch. č.	05/05007
Obsah: Vzorový příčný řez odvodňovacím žlabem - SO 01		Formát	A4
		Datum	11/2017
		Měřítko	1:20
		Číslo přílohy: D.5	