

LEGENDA SVÍTIDEL:

A Vestavné svítidlo PSV ROMA B LED 4700/840 PAR
1x LEDLine, 31W, 3320lm, Ra85, 4000K

LEGENDA SPÍNAČŮ A ZÁSUVEK:

Okenní kontakt

LEGENDA OSTATNÍCH SYMBOLŮ:

vývod 400V

vývod 230V

R rozvaděč

HOP ekvipotenciální svorkovnice


LEGENDA KABELOVÝCH TRAS:

instalace pod omítkou

instalace ve vkládací liště

instalace nad SDK podhledem

</					

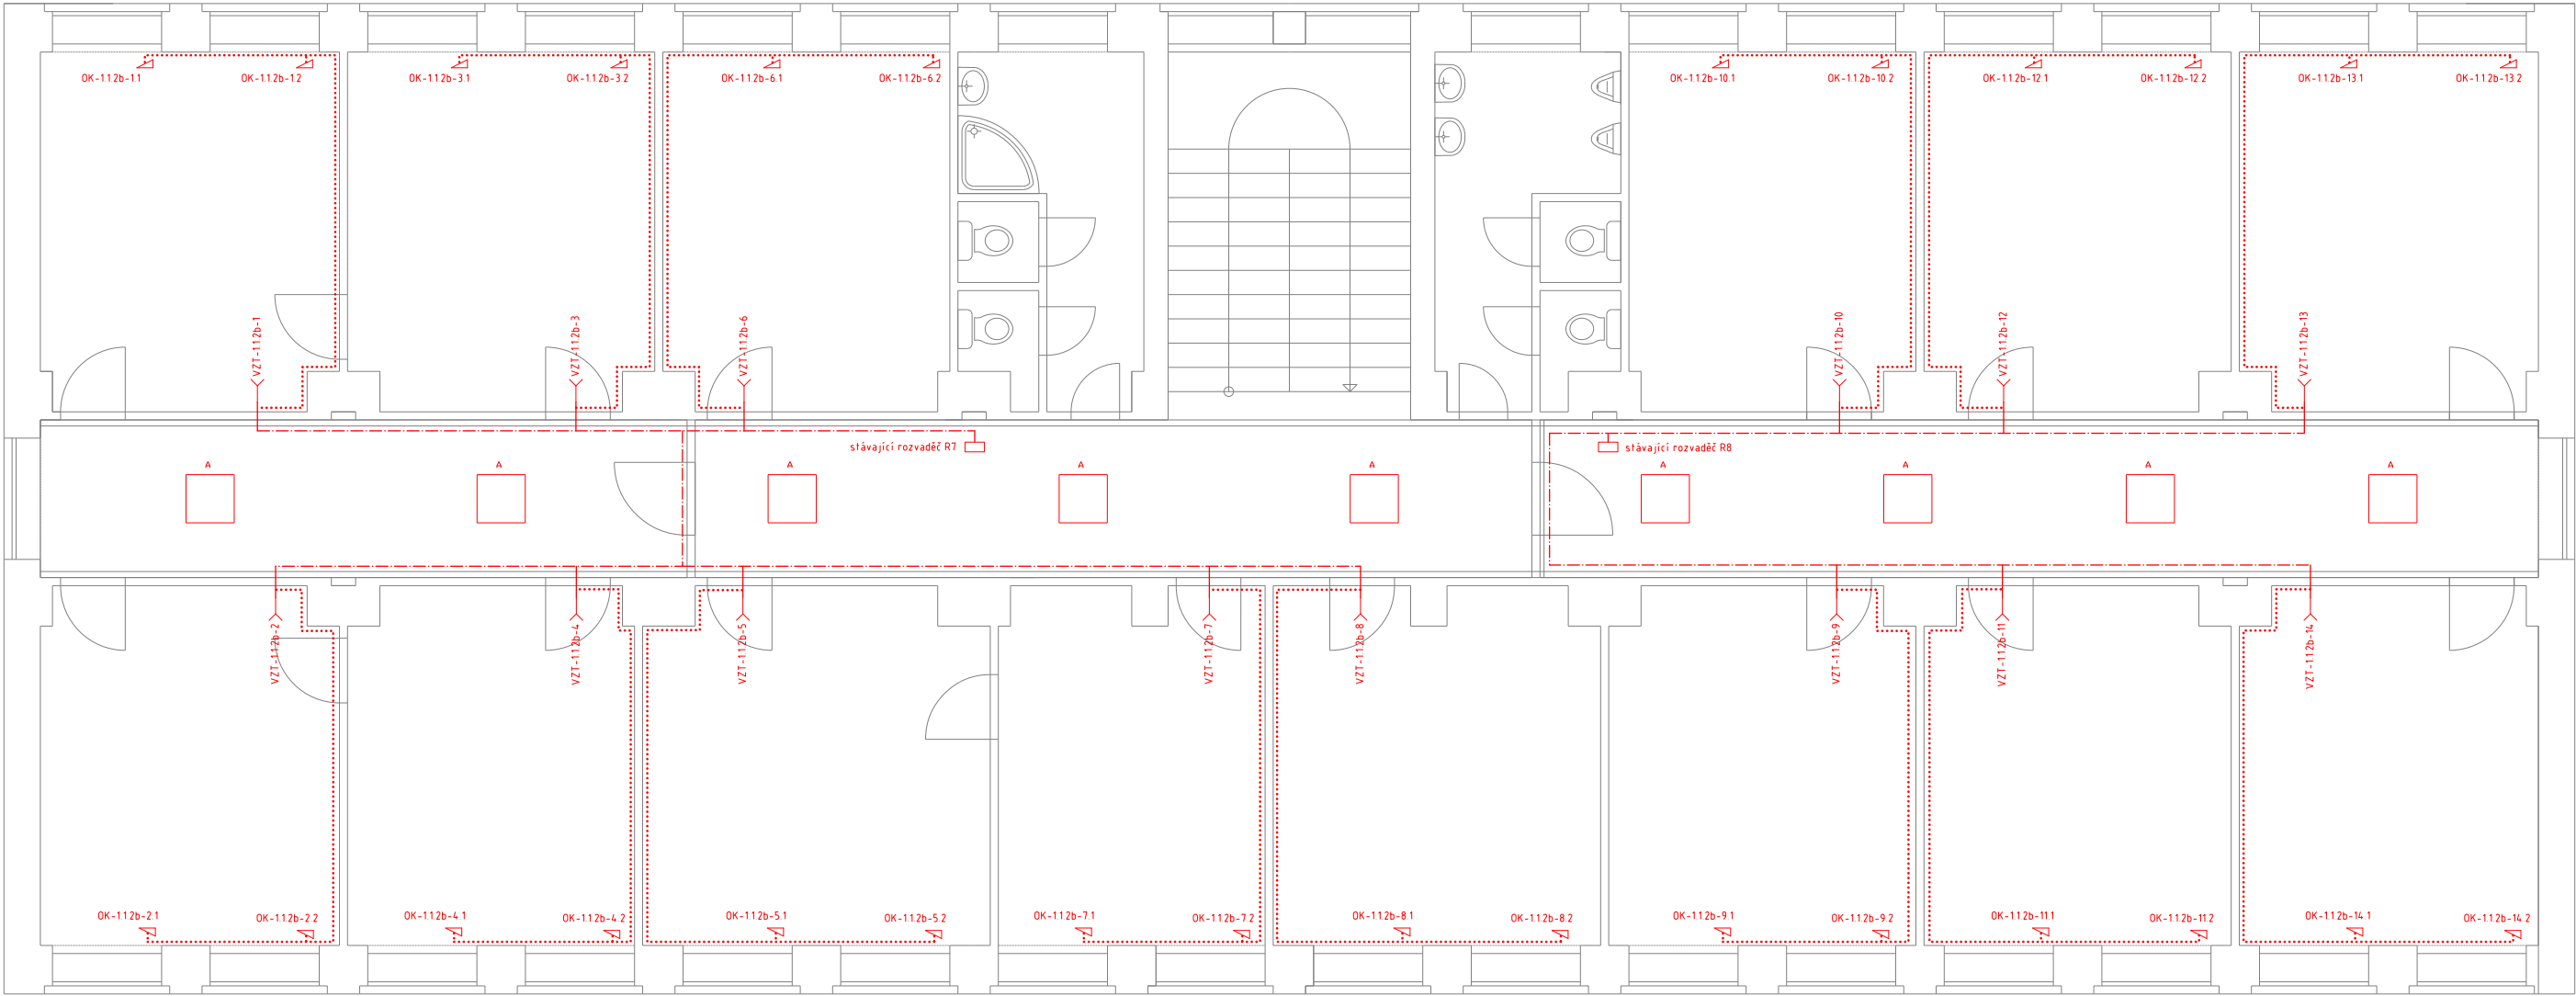

LEGENDA SVÍTIDEL:

A Vestavné svítidlo PSV ROMA B LED 4700/840 PAR
1x LEDLine, 31W, 3320lm, Ra85, 4000K

LEGENDA SPÍNAČŮ A ZÁSUVEK:

Okenní kontakt

LEGENDA OSTATNÍCH SYMBOLŮ:

vývod 400V


vývod 230V

R rozvaděč
HOP ekvipotenciální svorkovnice

LEGENDA KABELOVÝCH TRAS:

- instalace pod omítkou
- instalace ve vkládací liště
- instalace nad SDK podhledem

Rev. č.	Poznámka	Datum	Podpis	Kontrola
Vypracoval:	ING. O.NOVOTNÝ	Hlavní projektant:	NCI.CZ s.r.o.	Kontrola:
Kraj:	VYSOČINA	Obec:	ŽDĚAR NAD SÁZAVOU	Investor:
Obec:	ŽDĚAR NAD SÁZAVOU	Investor:	ČR – MINISTERSTVO ZEMĚDĚLSTVÍ	Objednatel:
Objednatel:	ČR – MINISTERSTVO ZEMĚDĚLSTVÍ	Akce:	KOMPLEXNÍ KLIMATIZACE V OBJEKTU MZe	Část projektu:
Stupeň projektu:	DPS	Název výkresu:	2.NP – elektroinstalace – dispozice	Měřítka:
Formát:	2xA4	Název výkresu:	2.NP – elektroinstalace – dispozice	Datum:
Číslo výkresu:	D.1.4.2.03	Zakázkové číslo:	18-042-150 NCI	Podpis:

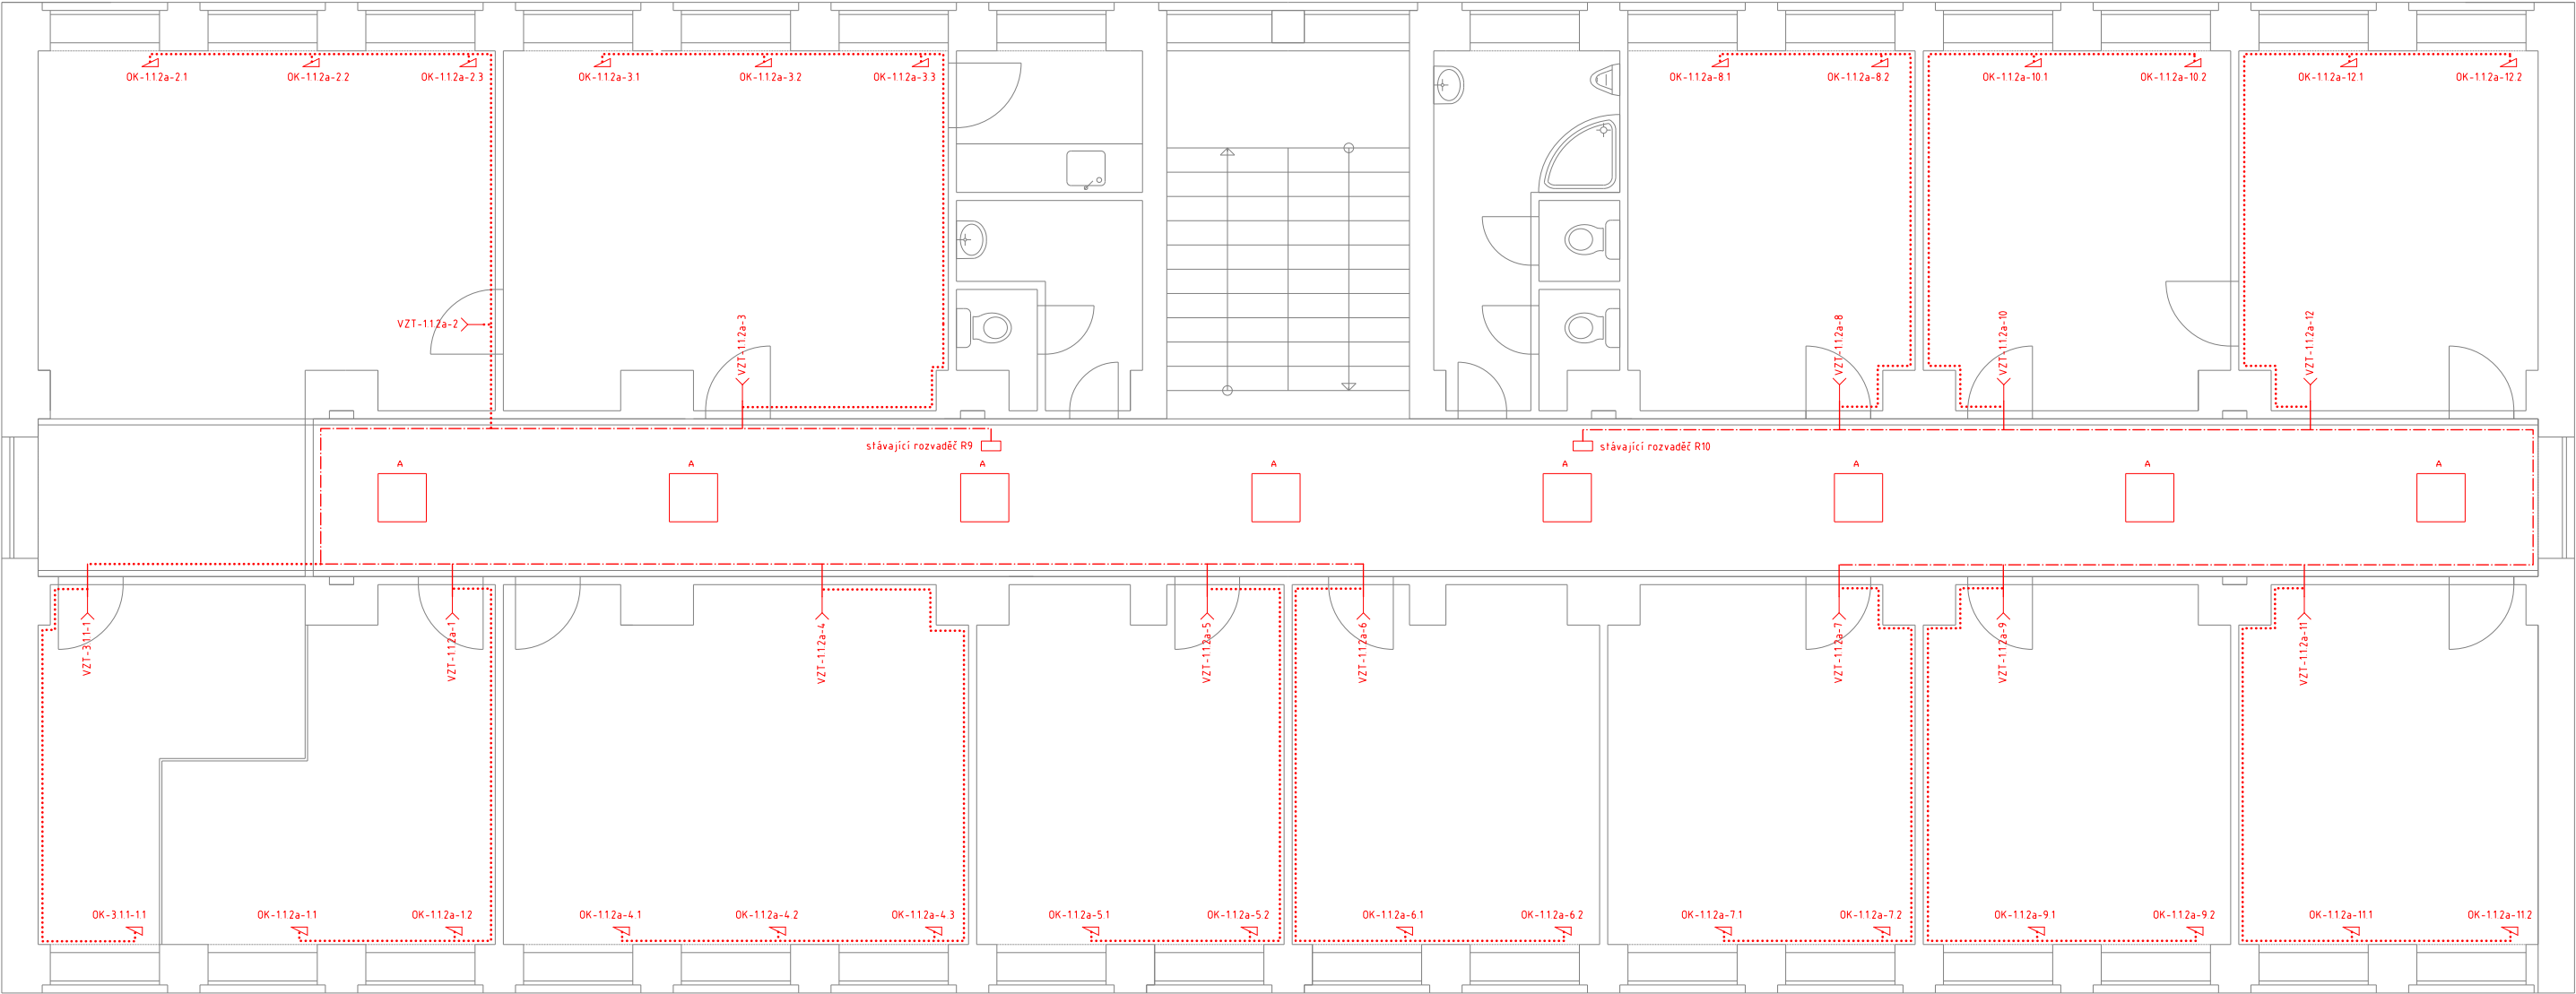

LEGENDA SVÍTIDEL:

A Vestavné svítidlo PSV ROMA B LED 4700/840 PAR
1x LEDLine, 31W, 3320lm, Ra85, 4000K

LEGENDA SPÍNAČŮ A ZÁSUVEK:

Okenní kontakt

LEGENDA OSTATNÍCH SYMBOLŮ:

vývod 400V

vývod 230V

R rozvaděč

HOP ekvipotenciální svorkovnice

LEGENDA KABELOVÝCH TRAS:

instalace pod omítkou

instalace ve vkládací liště

instalace nad SDK podhledem

Rev. č.	Poznámka	Datum	Podpis	Kontrola
Vypracoval:	ING. O.NOVOŤNÝ	Hlavní projektant:	NCI.CZ s.r.o.	Kontrola:
Kraj:	VYSOČINA	Obec:	ŽĎÁR NAD SÁZAVOU	Investor:
Obec:	ŽĎÁR NAD SÁZAVOU	Investor:	ČR – MINISTERSTVO ZEMĚDĚLSTVÍ	Objednatel:
Objednatel:	ČR – MINISTERSTVO ZEMĚDĚLSTVÍ	Akce:	KOMPLEXNÍ KLIMATIZACE V OBJEKTU MZe	Část projektu:
Část projektu:	D.1.4.2 SILNOPROUDÁ ELEKTROTECHNIKA	Měřítka:	–	Datum:
Stupeň projektu:	DPS	Formát:	2xA4	Zakázkové číslo:
Název výkresu:	3.NP – elektroinstalace – dispozice	Číslo výkresu:	D.1.4.2.04	