




# VZOROVÝ ŘEZ KORYTEM

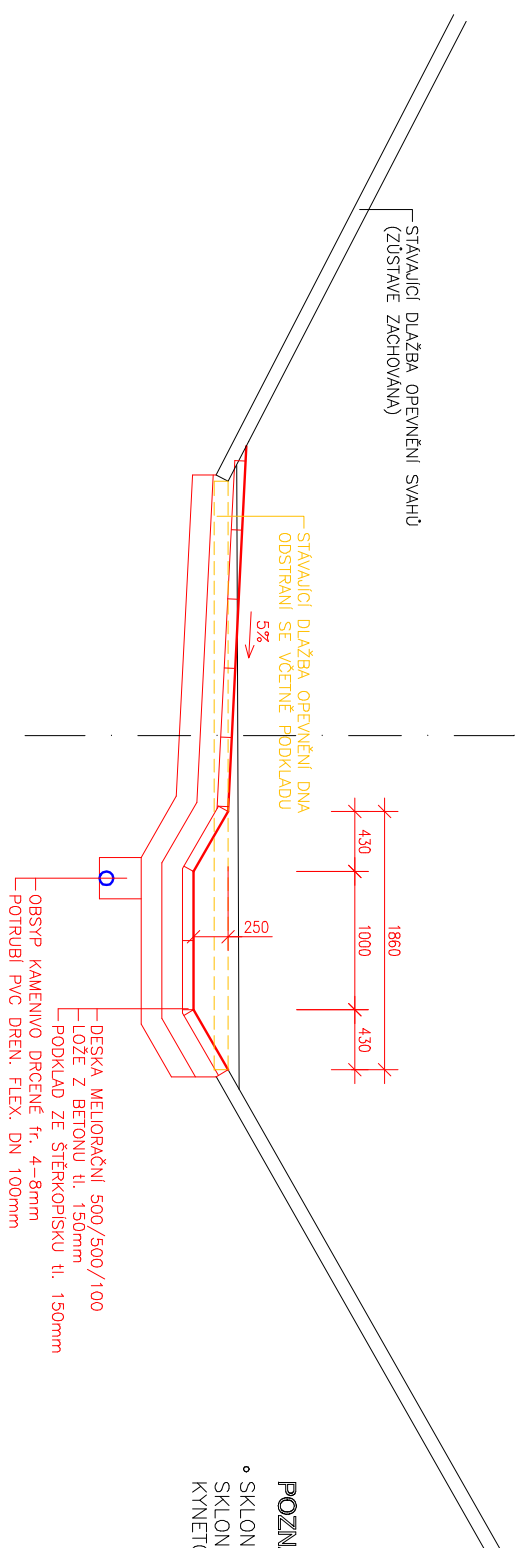


VZOROVÝ ŘEZ KORYTEM  
(ZÚ-km 0,075, km 0,180-kÚ)

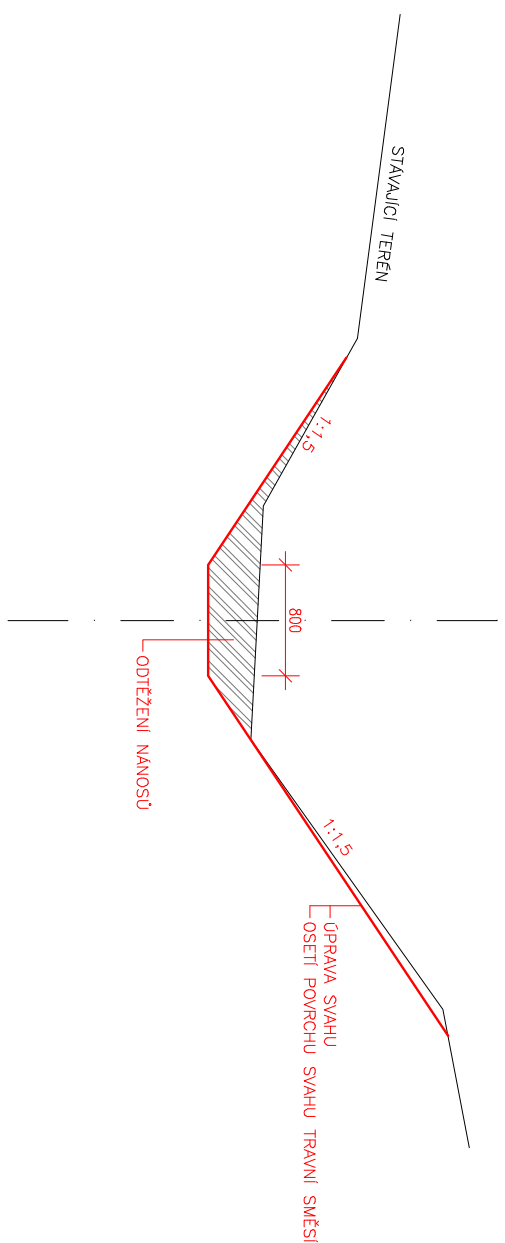


KŘÍŽENÍ KANALIZACE DN 300, km 0,347  
ÚPRAVA DNA A SVAHŮ KORYTA na dl. 3,50m

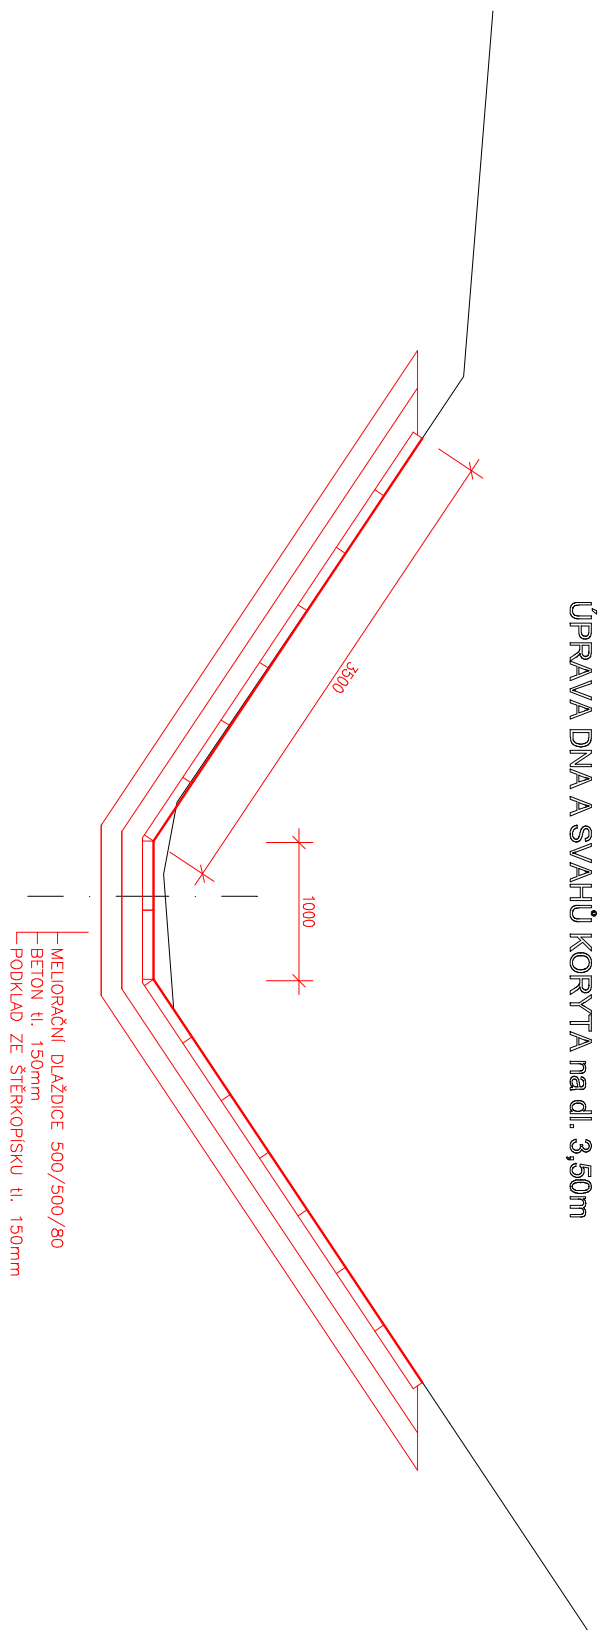


# VZOROVÝ ŘEZ km 0,0880 SILNIČNÍ MOST

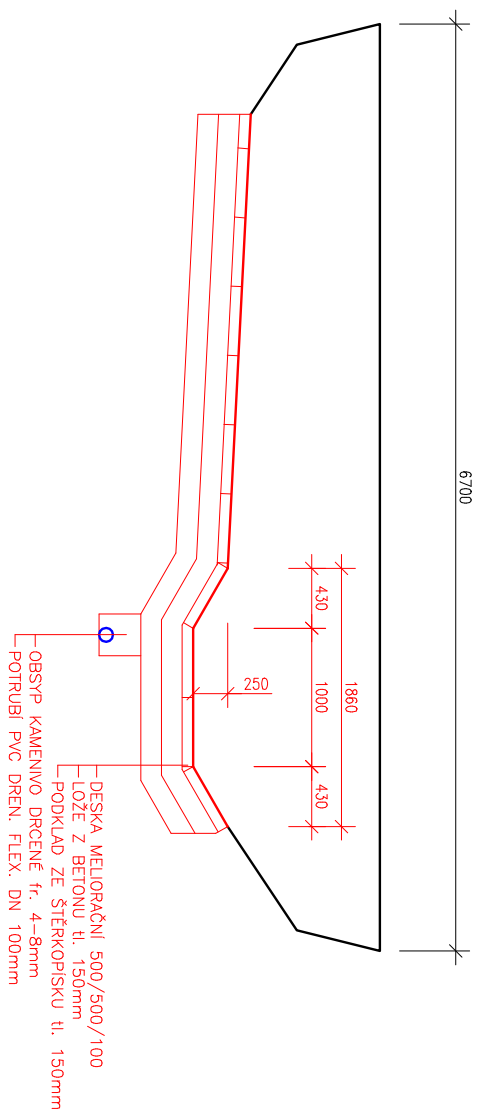

VZOROVÝ ŘEZ  
km 0.1324 SILNIČNÍ MOST

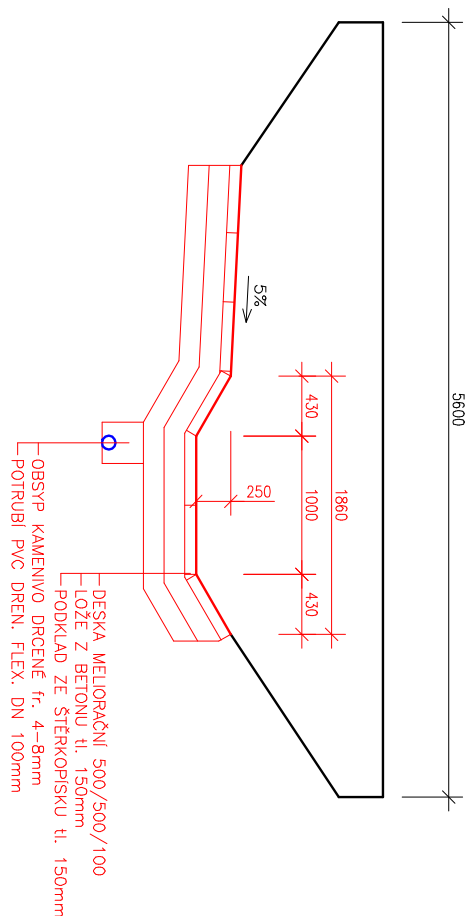

Zodpovedný pracovník	Vypovedal	
Ing. Milan Bartošič	Ing. Jan Vozniatnek	
Investor: Povodň Moravy, s.p., Dvůrská 11, 602 73 Brno		
<p><b>Hovoranský polek, Šardice - Hovorany</b>  <b>0,000-2,250 - projektová dokumentace</b></p> <p>DOKUMENTACE PRO PROVÁDĚNÍ STAVBY</p>		
<p><b>VZOROVÉ PŘÍČNÉ ŘEZY</b></p>		
Průběhy		