



## SITUAČNÍ VÝKRES - POLYGON 1, list kladu P1-24

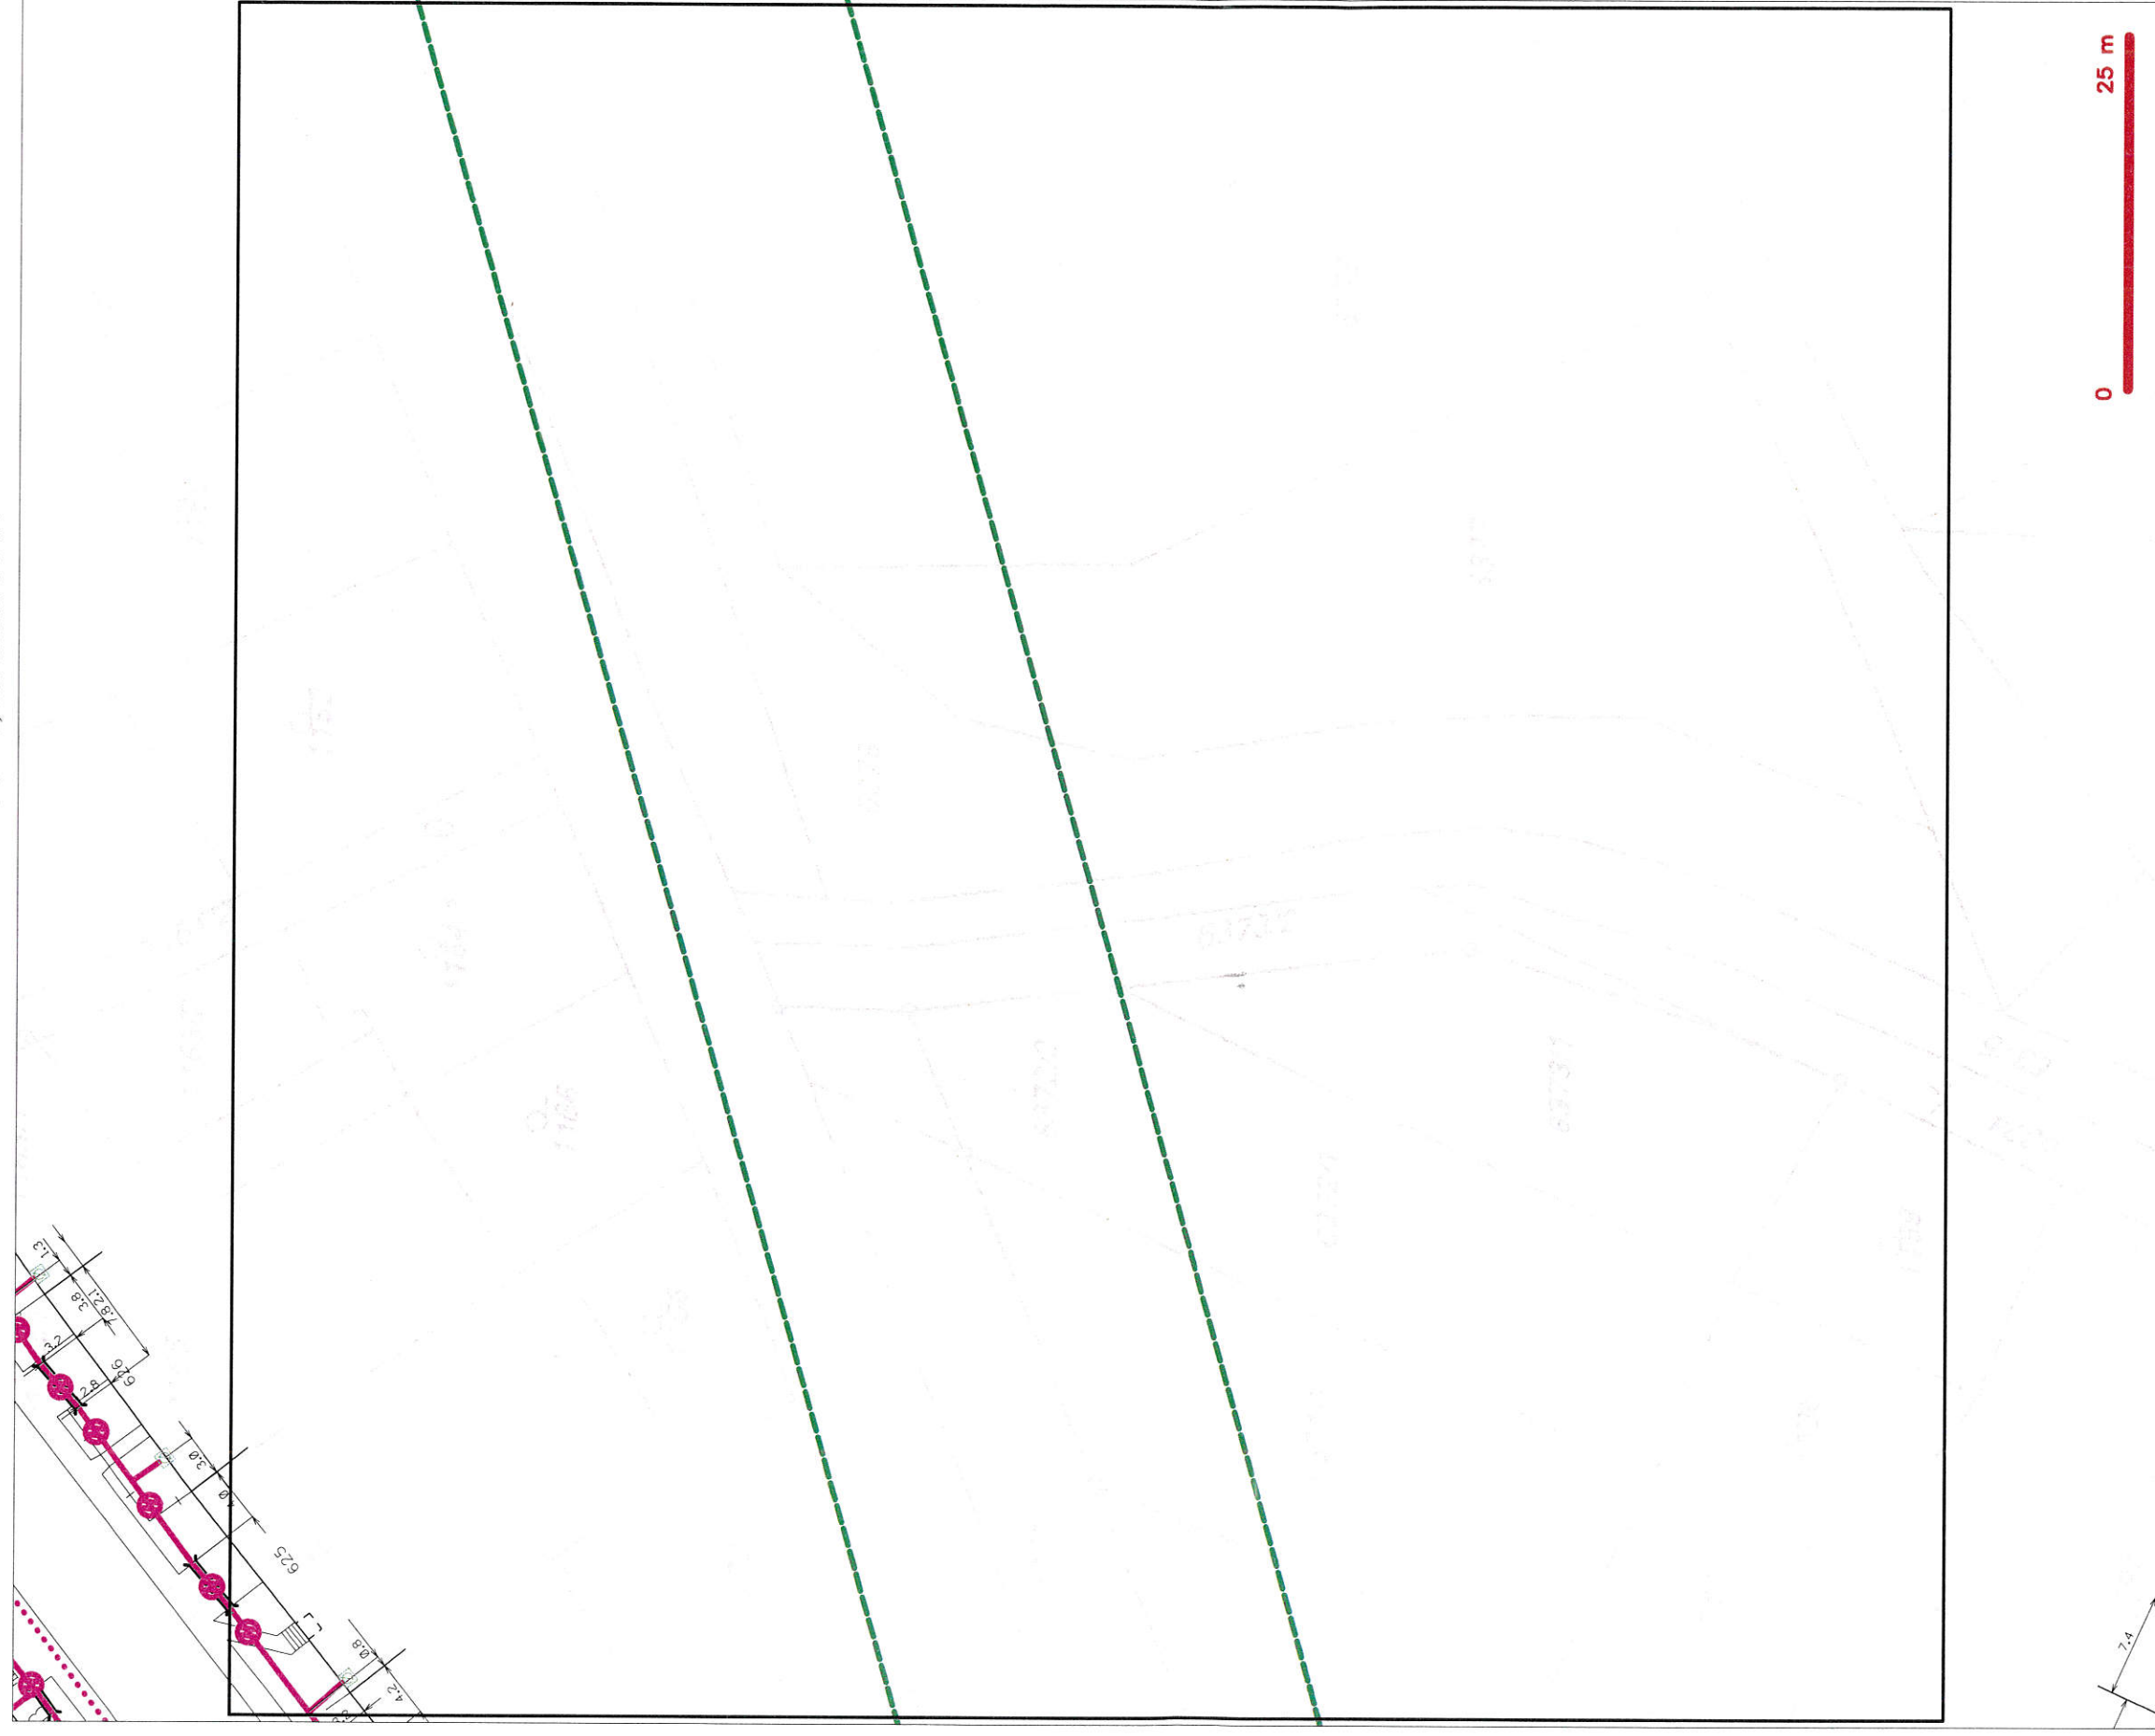


SITUAČNÍ VÝKRES - POLYGON 1, list kladu P1-22

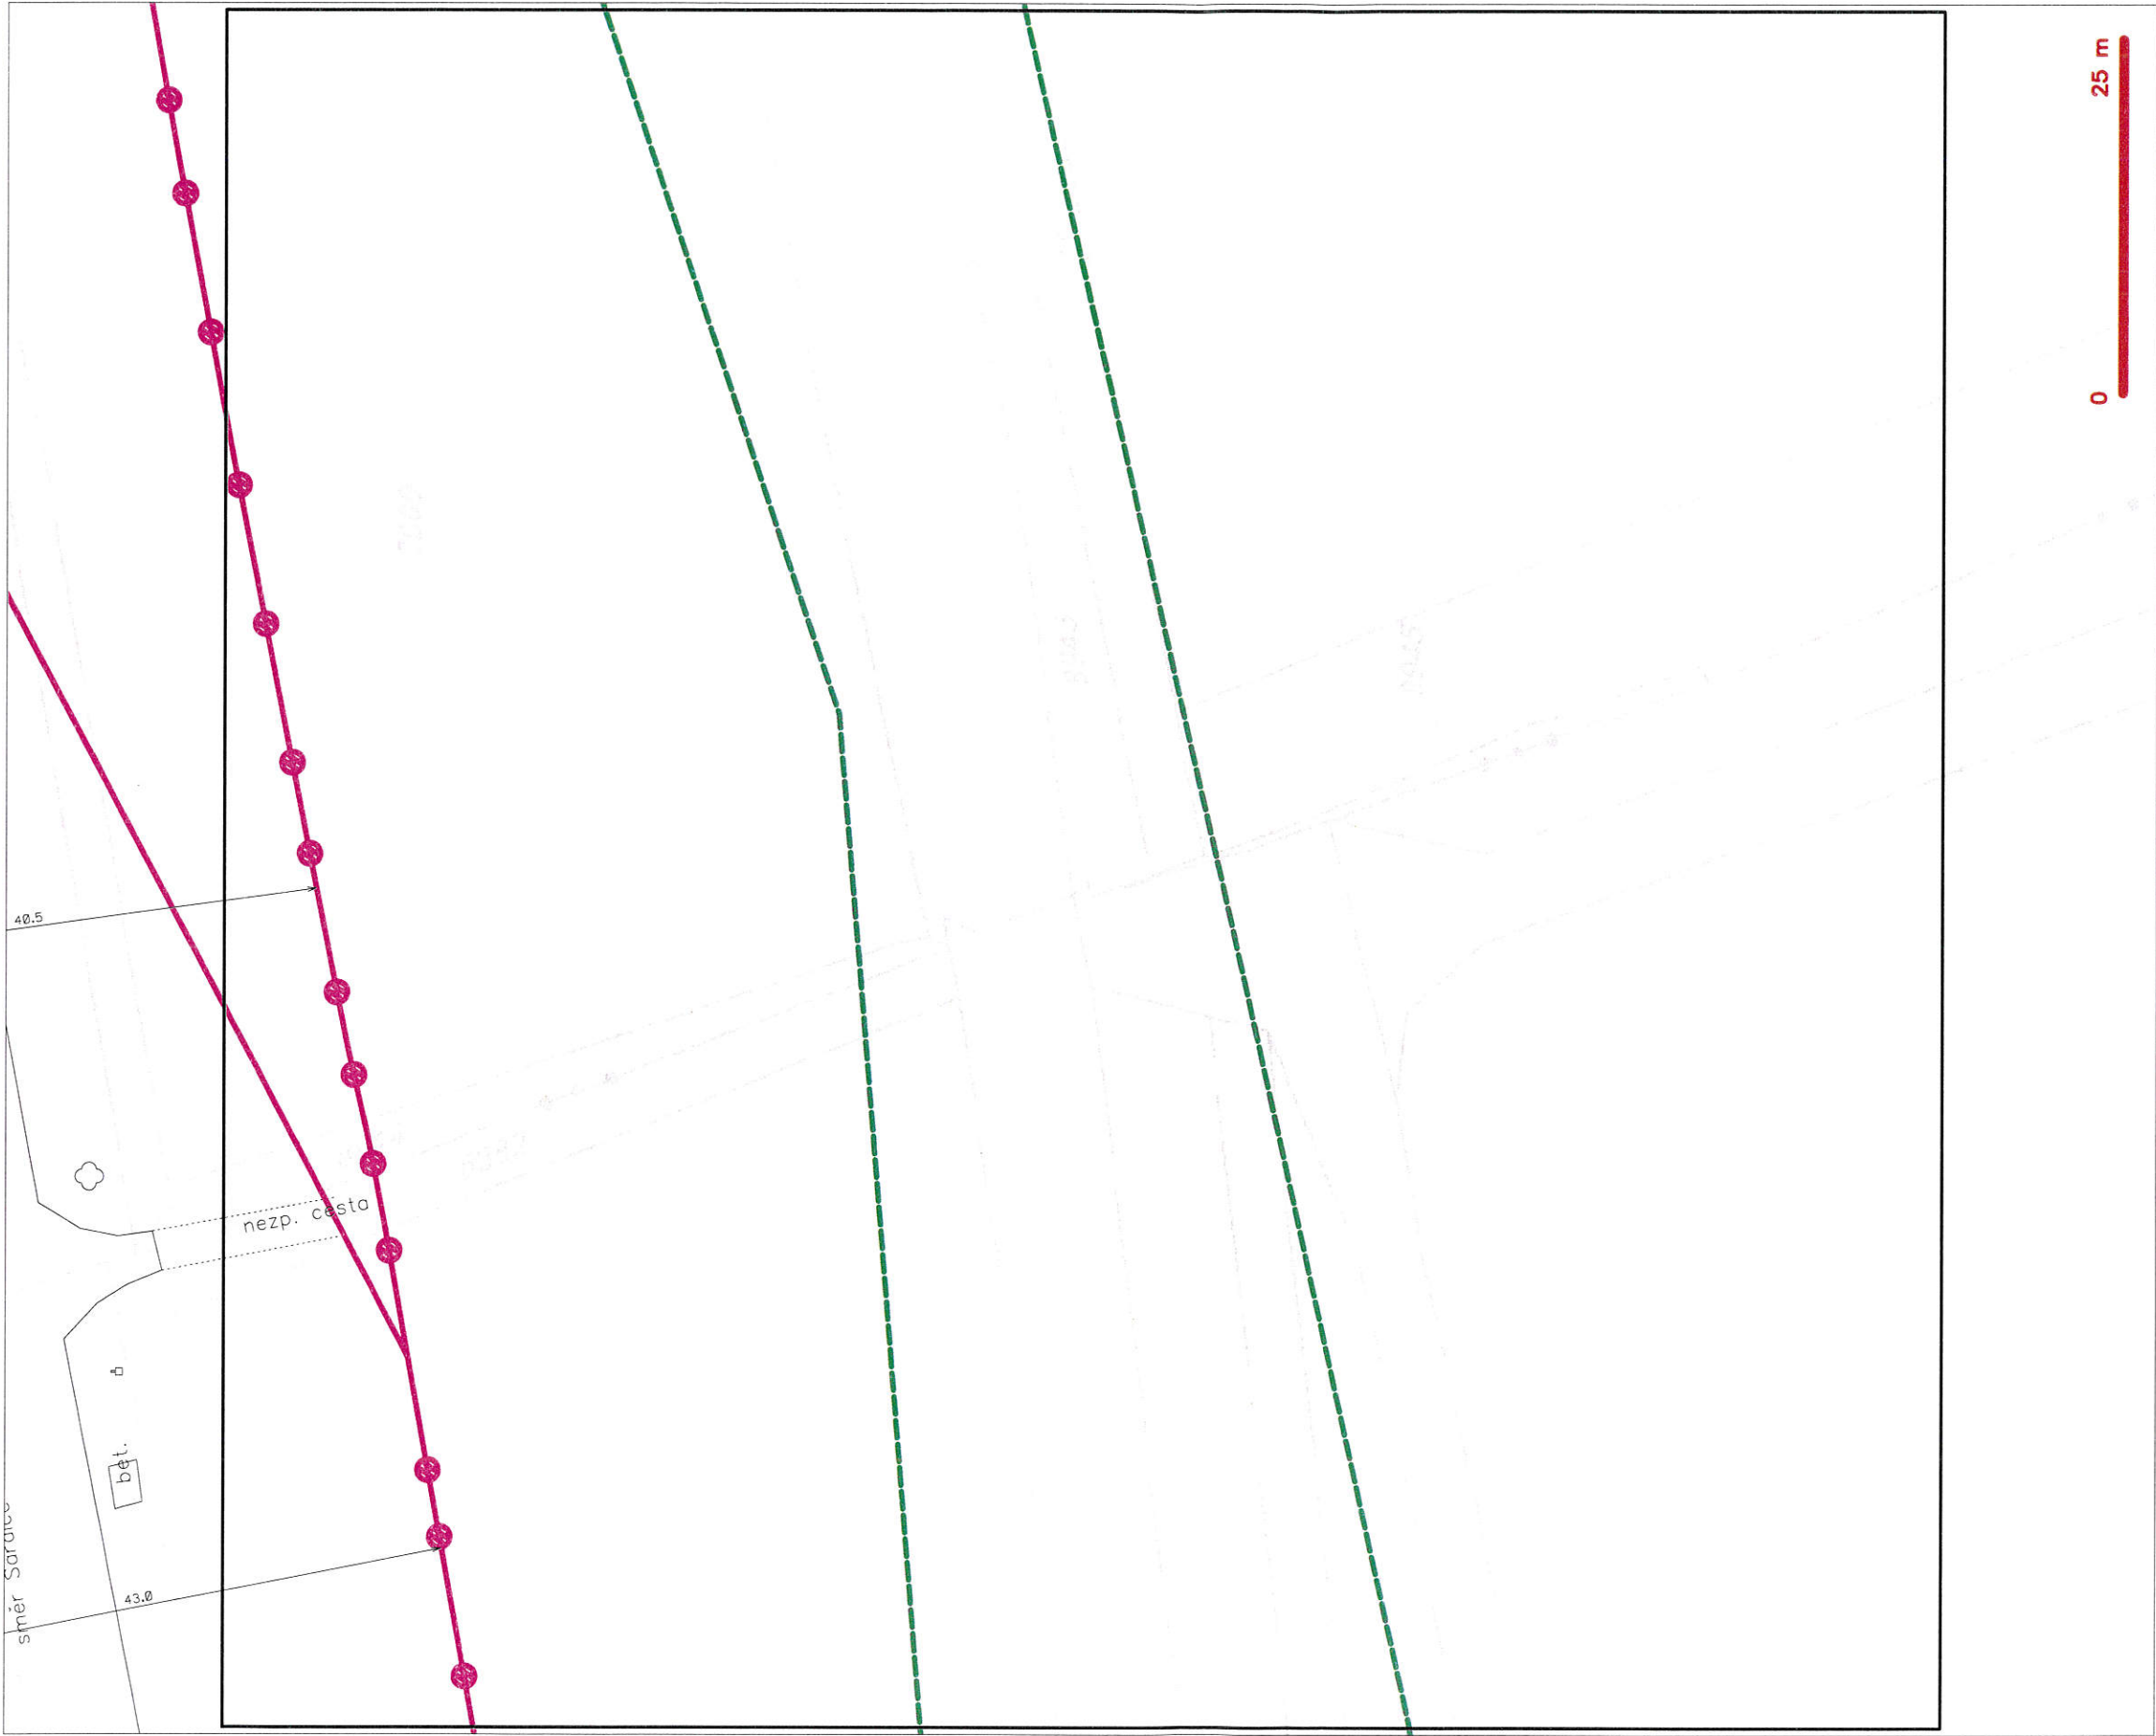

LEGENDA

- |  |   |  |   |
|--|---|--|---|
|  | hranice zájmového území k vyjádření           |  | nezaměřený průběh optického kabelu, HEPF trubky |
|  | NV přípojná, území s NV přípojkou CETN        |  | nedo souběh optického a metalického kabelu      |
|  | zaměřený průběh metalického kabelu            |  | radarové síť, ochranné pásmo radarové síť       |
|  | zaměřený průběh optického kabelu, HEPF trubky |  | nadzemní síť                                    |
|  | nedo souběh optického a metalického kabelu    |  | napravovací síť                                 |
|  | nezaměřený průběh metalického kabelu          |  | koletar, kabelovod                              |
|  | nadzemní síť cizí                             |  | podzemní síť cizí                               |
|  |   |  | síť s NV  |

SITUAČNÍ VÝKRES - POLYGON 1, list kladu P1-20

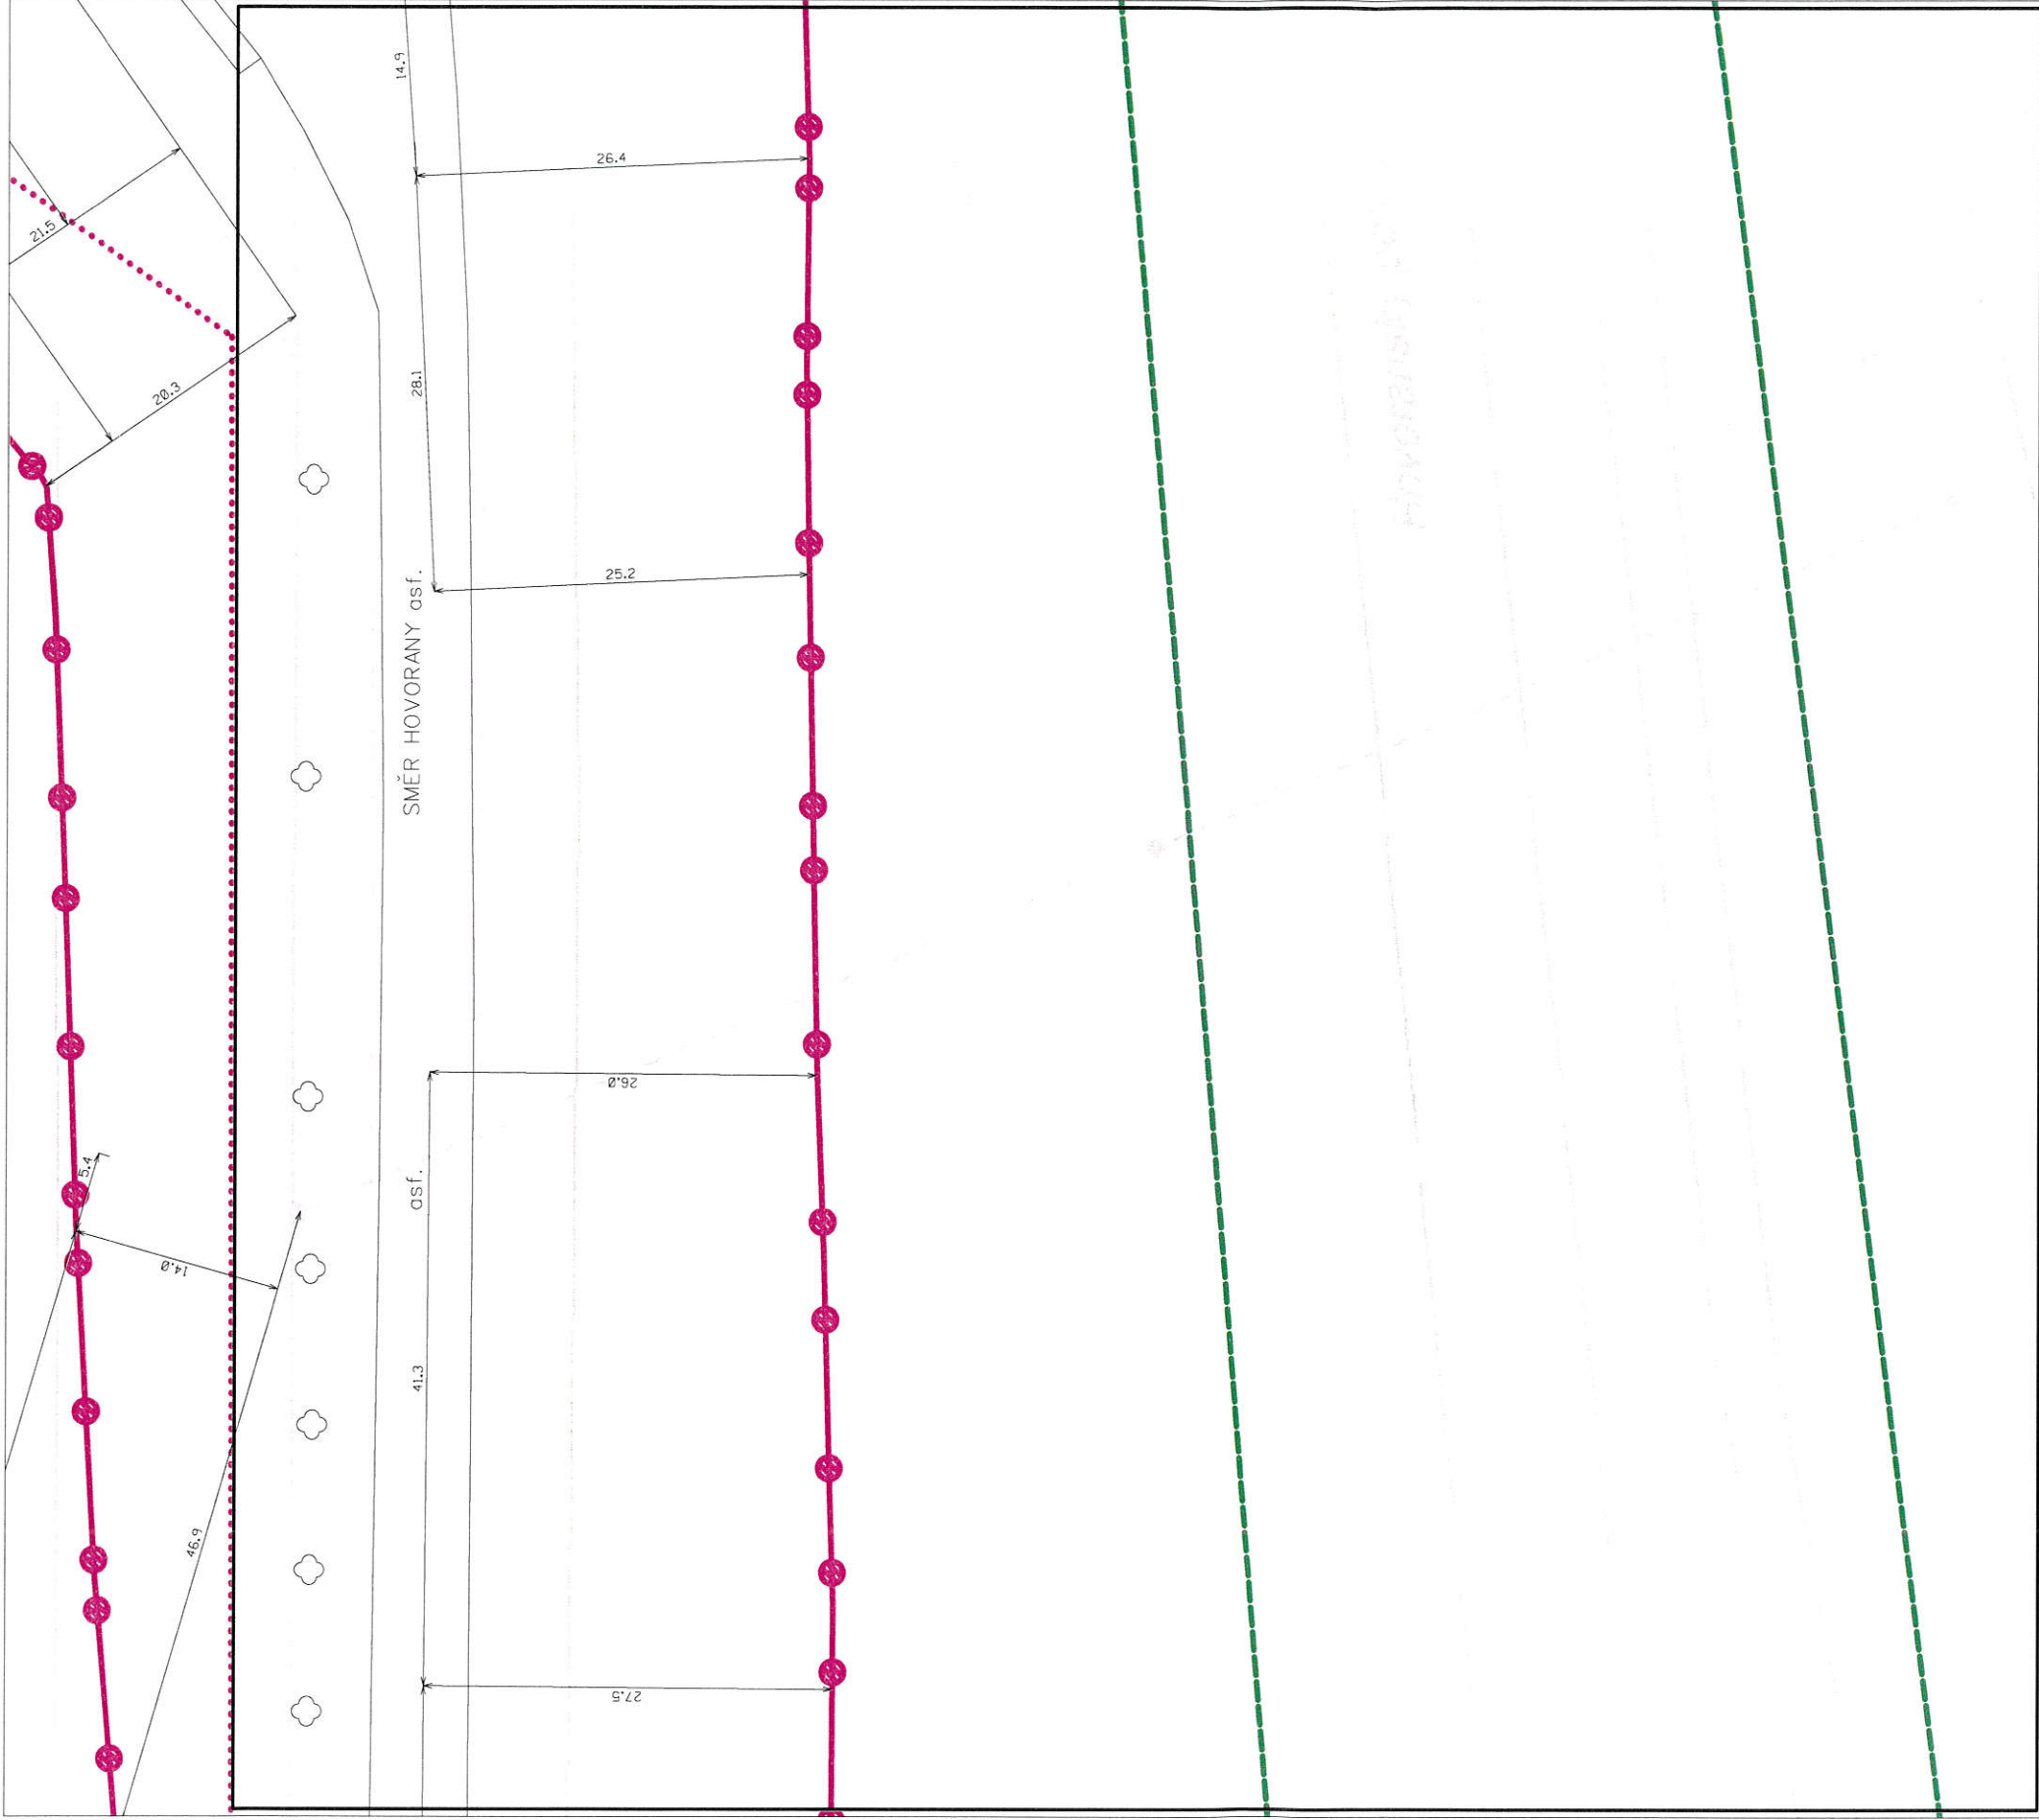


LEGENDA

- |  |  |  |   |
|--|--|--|---|
|  | hranice zájmového území k vyjádření              |  | nezaměřený průběh optického kabelu, HDPE trubky |
|  | NM přípojná území s NM přípojkou CETIN           |  | nebo souběžný optického a metalického kabelu    |
|  | zaměřený průběh metalického kabelu               |  | nadzemní síť                                    |
|  | nezaměřený průběh optického a metalického kabelu |  | napravovaná síť                                 |
|  | nadzemní síť cizí                                |  | podzemní síť cizí                               |
|  |  |  | síť s NM  |
|  |  |  | kollektor, kabelovod                            |




SITUAČNÍ VÝKRES - POLYGON 1, list kladu P1-18

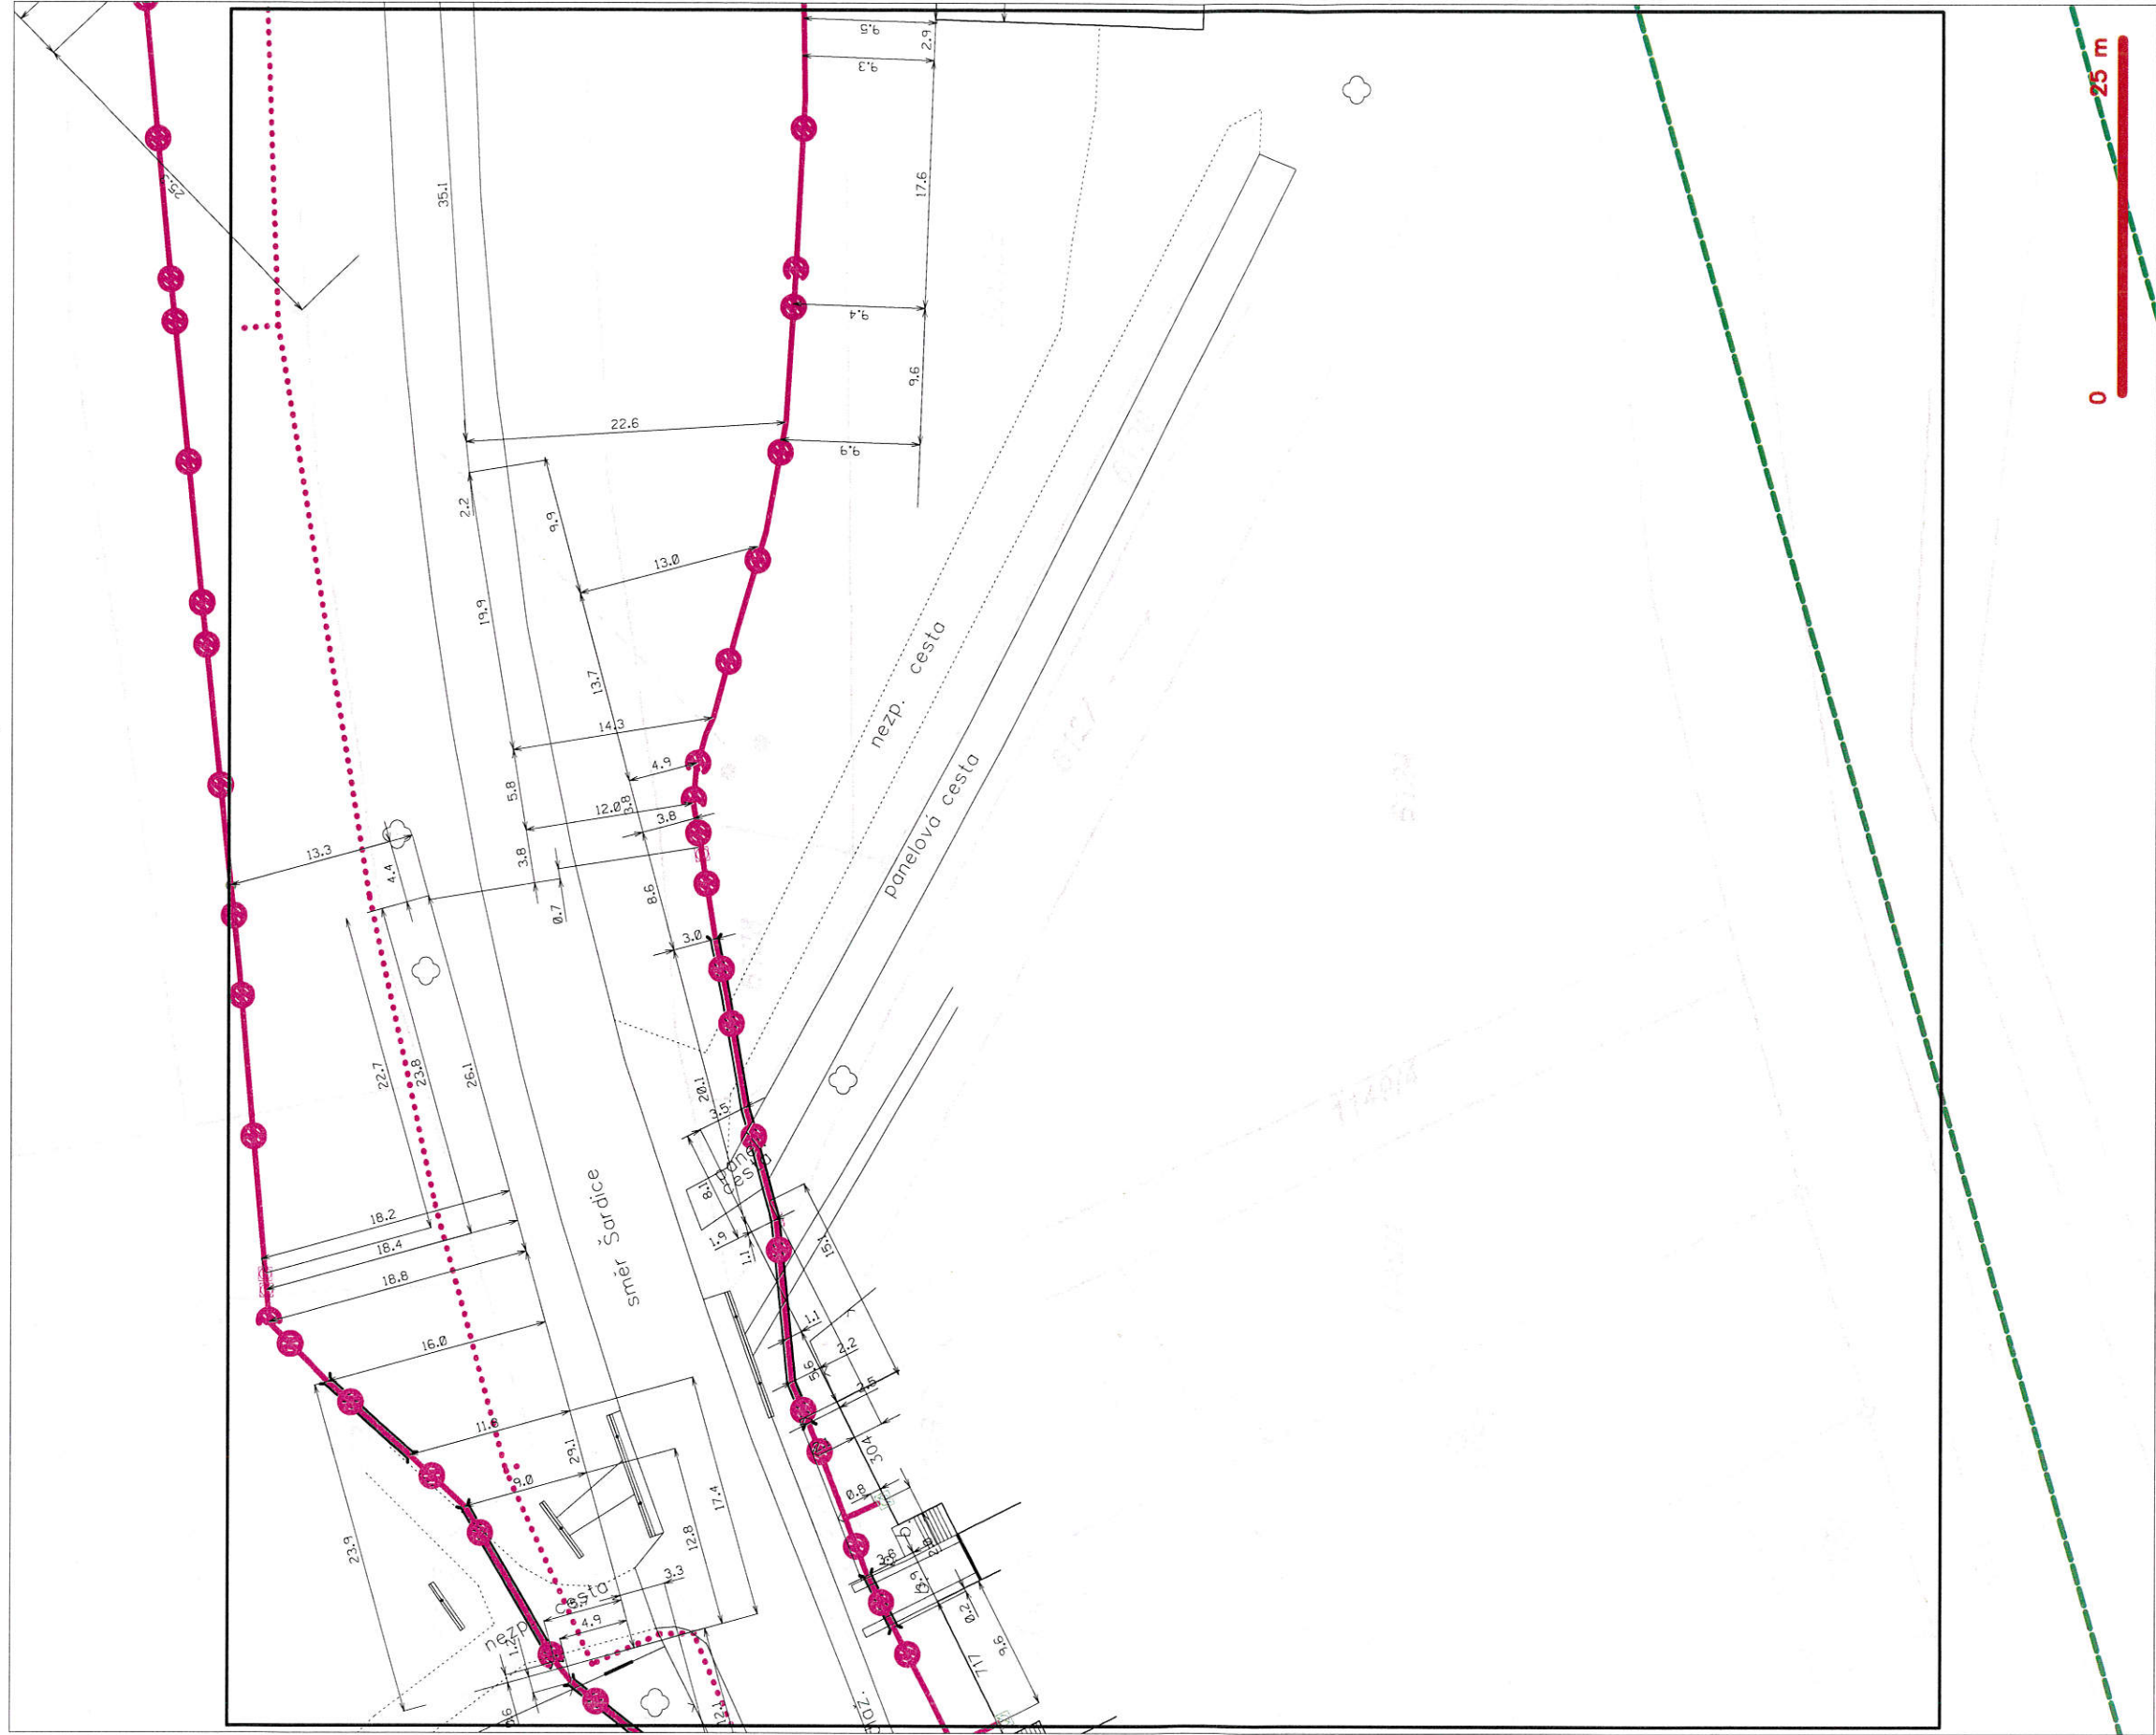

LEGENDA

- |   |   |   |  |
|---|---|---|--|
| — | hranice zájmového území a vyjádření           | — | nezaměřený přírubový spoj, aplice, kabel, křep, trubky |
| — | NM přípojka, území s NM přípojkou CETN        | — | meto svažen aplice a metalického kabelu                |
| — | zaměřený přírubový spoj, aplice, kabel        | — | radiové síle, ochranné pásmo radiové síle              |
| — | zaměřený přírubový spoj, aplice, křep, trubky | — | nadzemní síle  |
| — | meto svažen aplice a metalického kabelu       | — | naprojektované síle                                    |
| — | nezaměřený přírubový spoj, aplice, kabel      | — | podzemní síle cizí                                     |
| — | nadzemní síle cizí                            | — | síle s NM  |
| — |   | — | kabelový kabelovod                                     |


SITUAČNÍ VÝKRES - POLYGON 1, list kladu P1-16

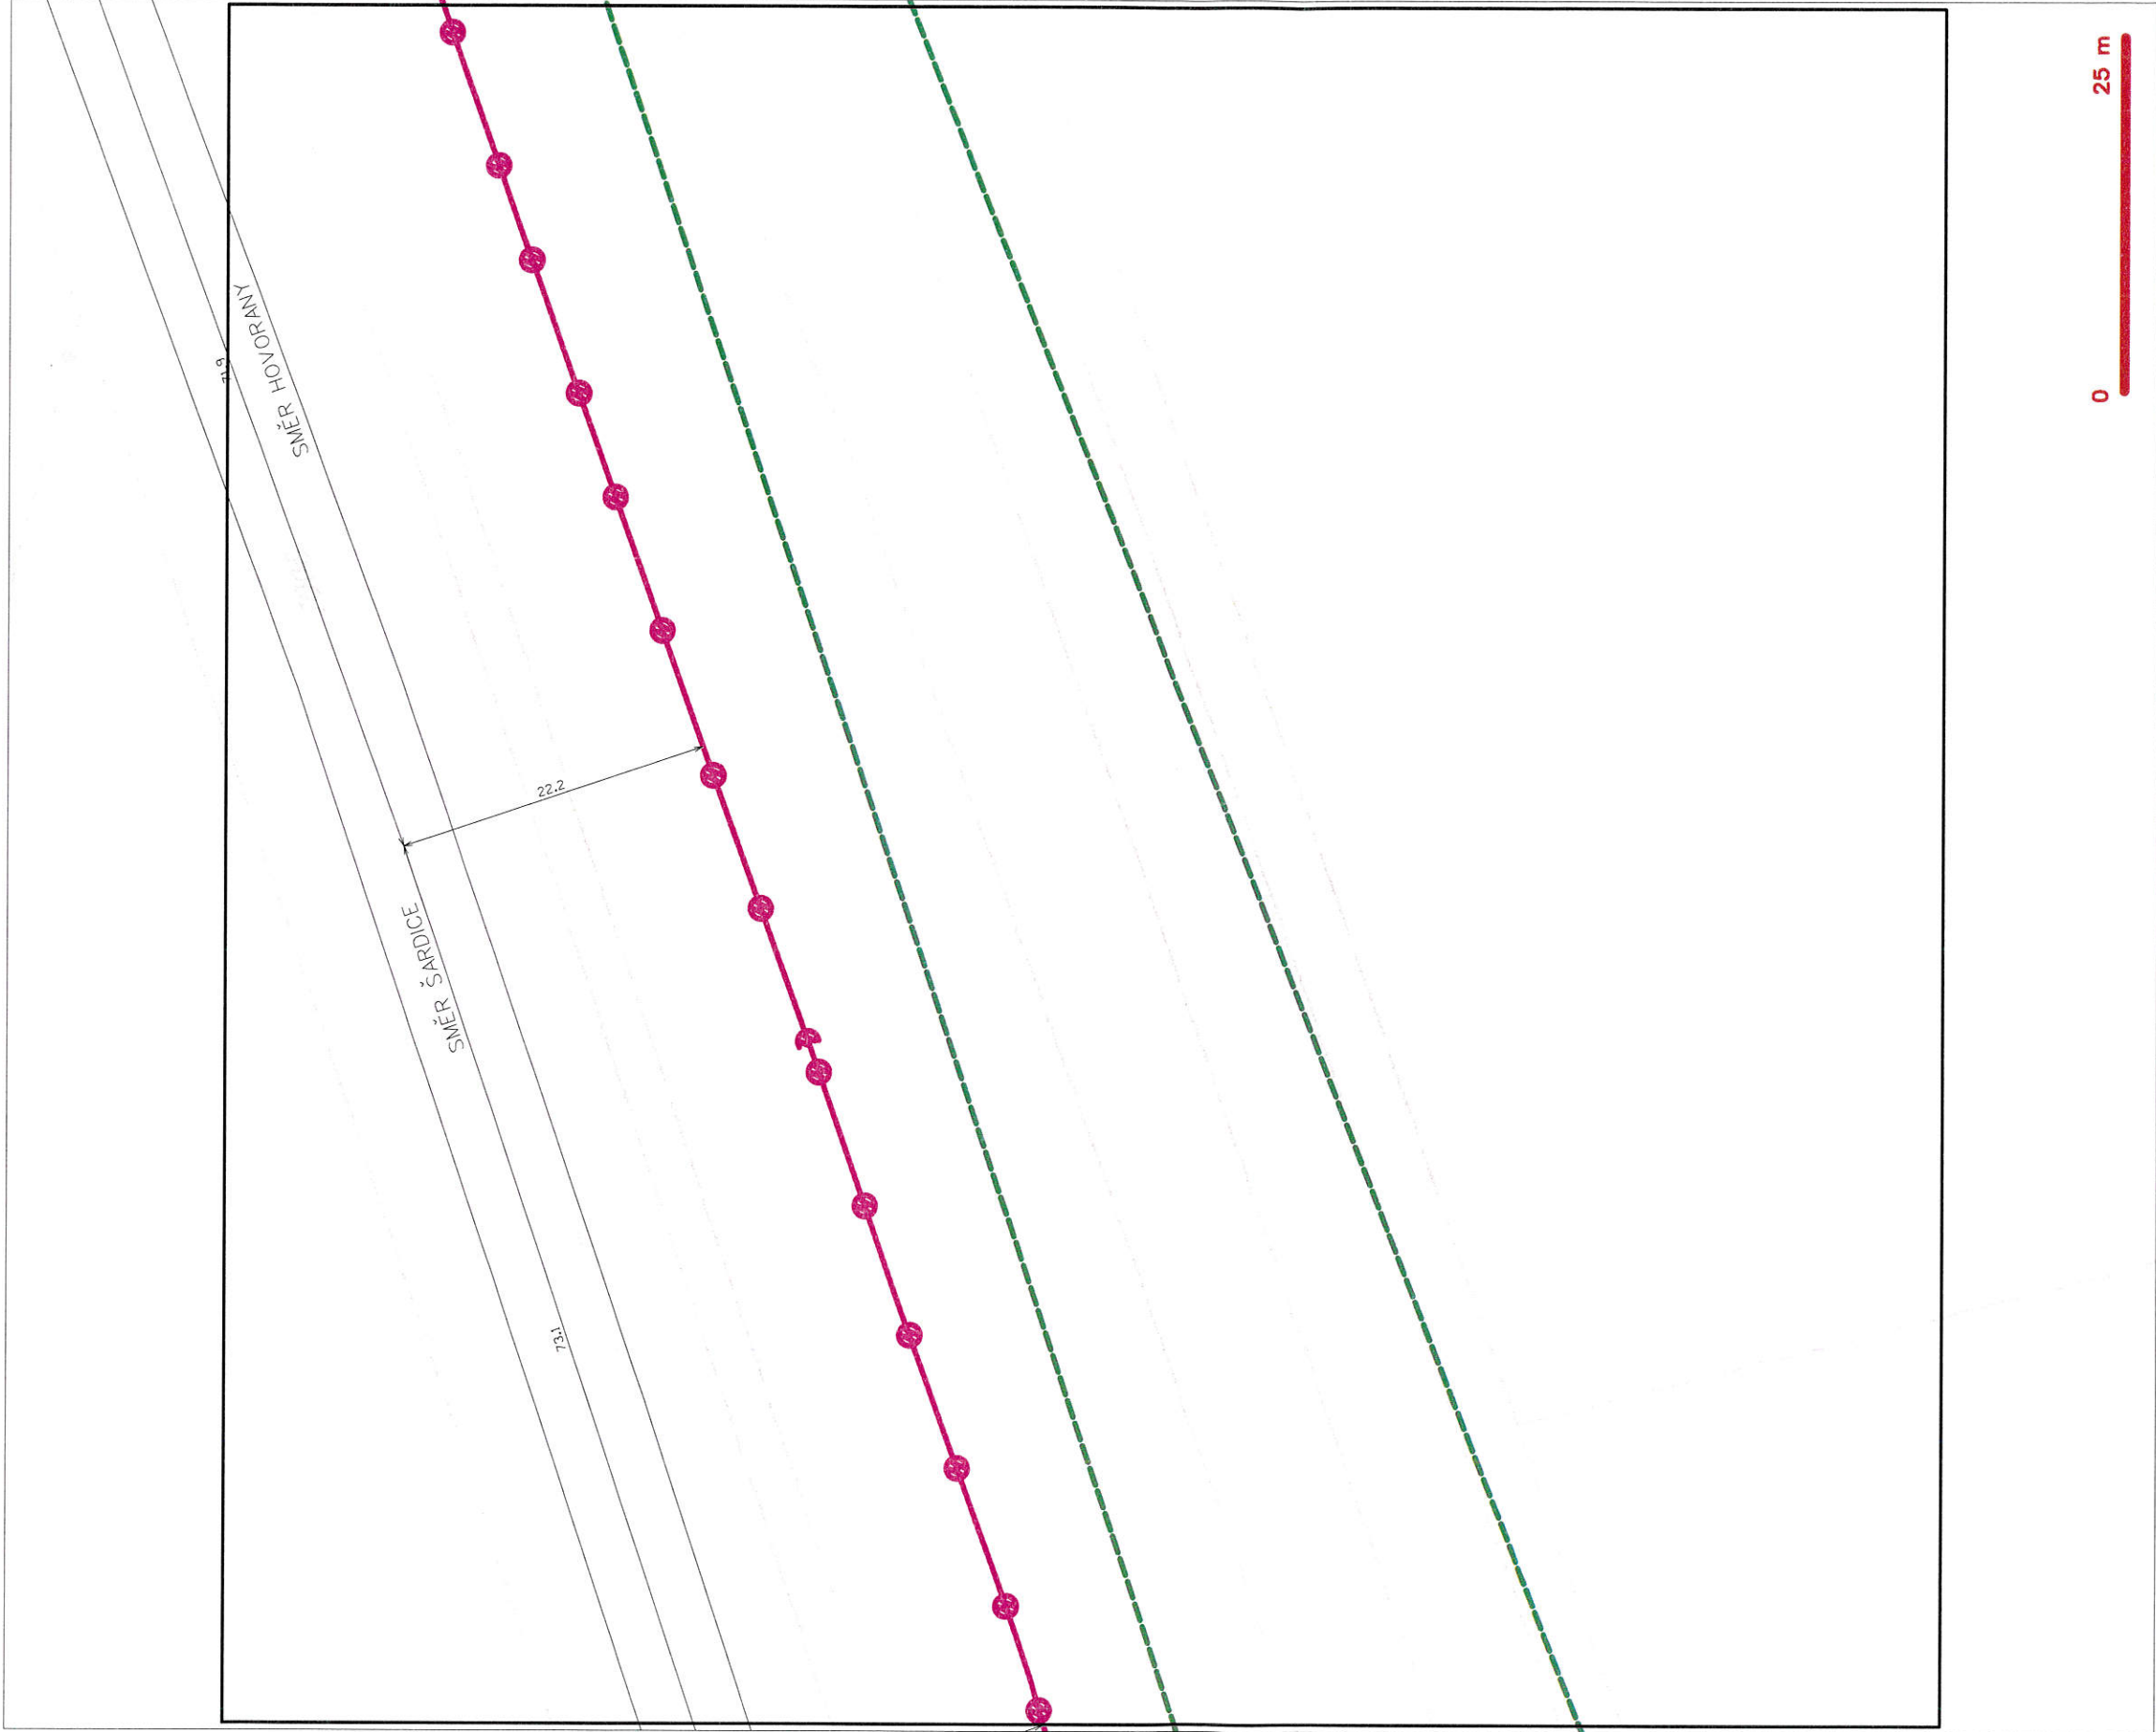

LEGENDA


- |     |  |   |  |
|-----|--|---|--|
| —   | hranice zájmového území k vyjádření            | — | nezaměřený průběh optického kabelu, HDPE, trubky |
| --- | NI přípojka, území s NI přípojkou CETIN        | — | nebo souběh optického a metalického kabelu       |
| --- | zaměřený průběh metalického kabelu             | — | radarové síť, ochranná pásma radarové síť        |
| --- | zaměřený průběh optického kabelu, HDPE, trubky | — | nadzemní síť                                     |
| --- | nebo souběh optického a metalického kabelu     | — | napravovanou síť                                 |
| --- | nezaměřený průběh metalického kabelu           | — | podzemní síť cizí                                |
| --- | nadzemní síť cizí                              | — | síť s NI   |

## SITUAČNÍ VÝKRES - POLYGON 1, list kladu P1-14

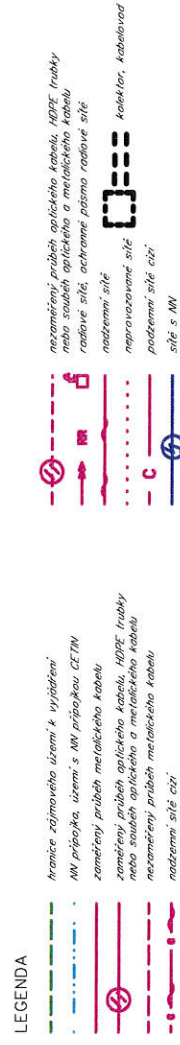



## SITUAČNÍ VÝKRES - POLYGON 1, list kladu P1-12

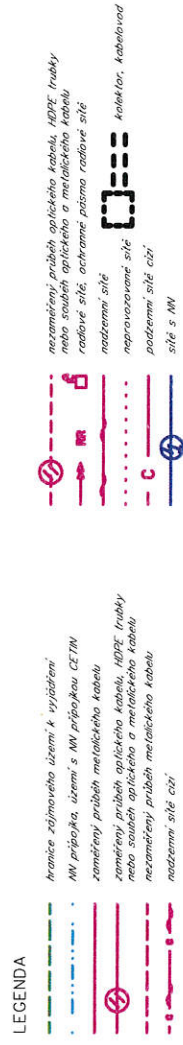

## SITUAČNÍ VÝKRES - POLYGON 1, list kladu P1-10





SITUAČNÍ VÝKRES - POLYGON 1, list kladu P1-8




LEGENDA

- hranice zájmového území k vyjádření
- NM přípojka, území s NM přípojkou CETIN
- záměrný průběh optického kabelu
- záměrný průběh optického kabelu, HDP, trubky
- záměrný průběh optického kabelu, HDP, trubky
- záměrný průběh optického kabelu
- záměrný průběh optického kabelu

- nezáměrný průběh optického kabelu, HDP, trubky
- nezáměrný průběh optického kabelu, HDP, trubky
- radarové síle, ochranné pásmo radarové síle
- radarové síle, ochranné pásmo radarové síle
SITUAČNÍ VÝKRES - POLYGON 1, list kladu P1-6

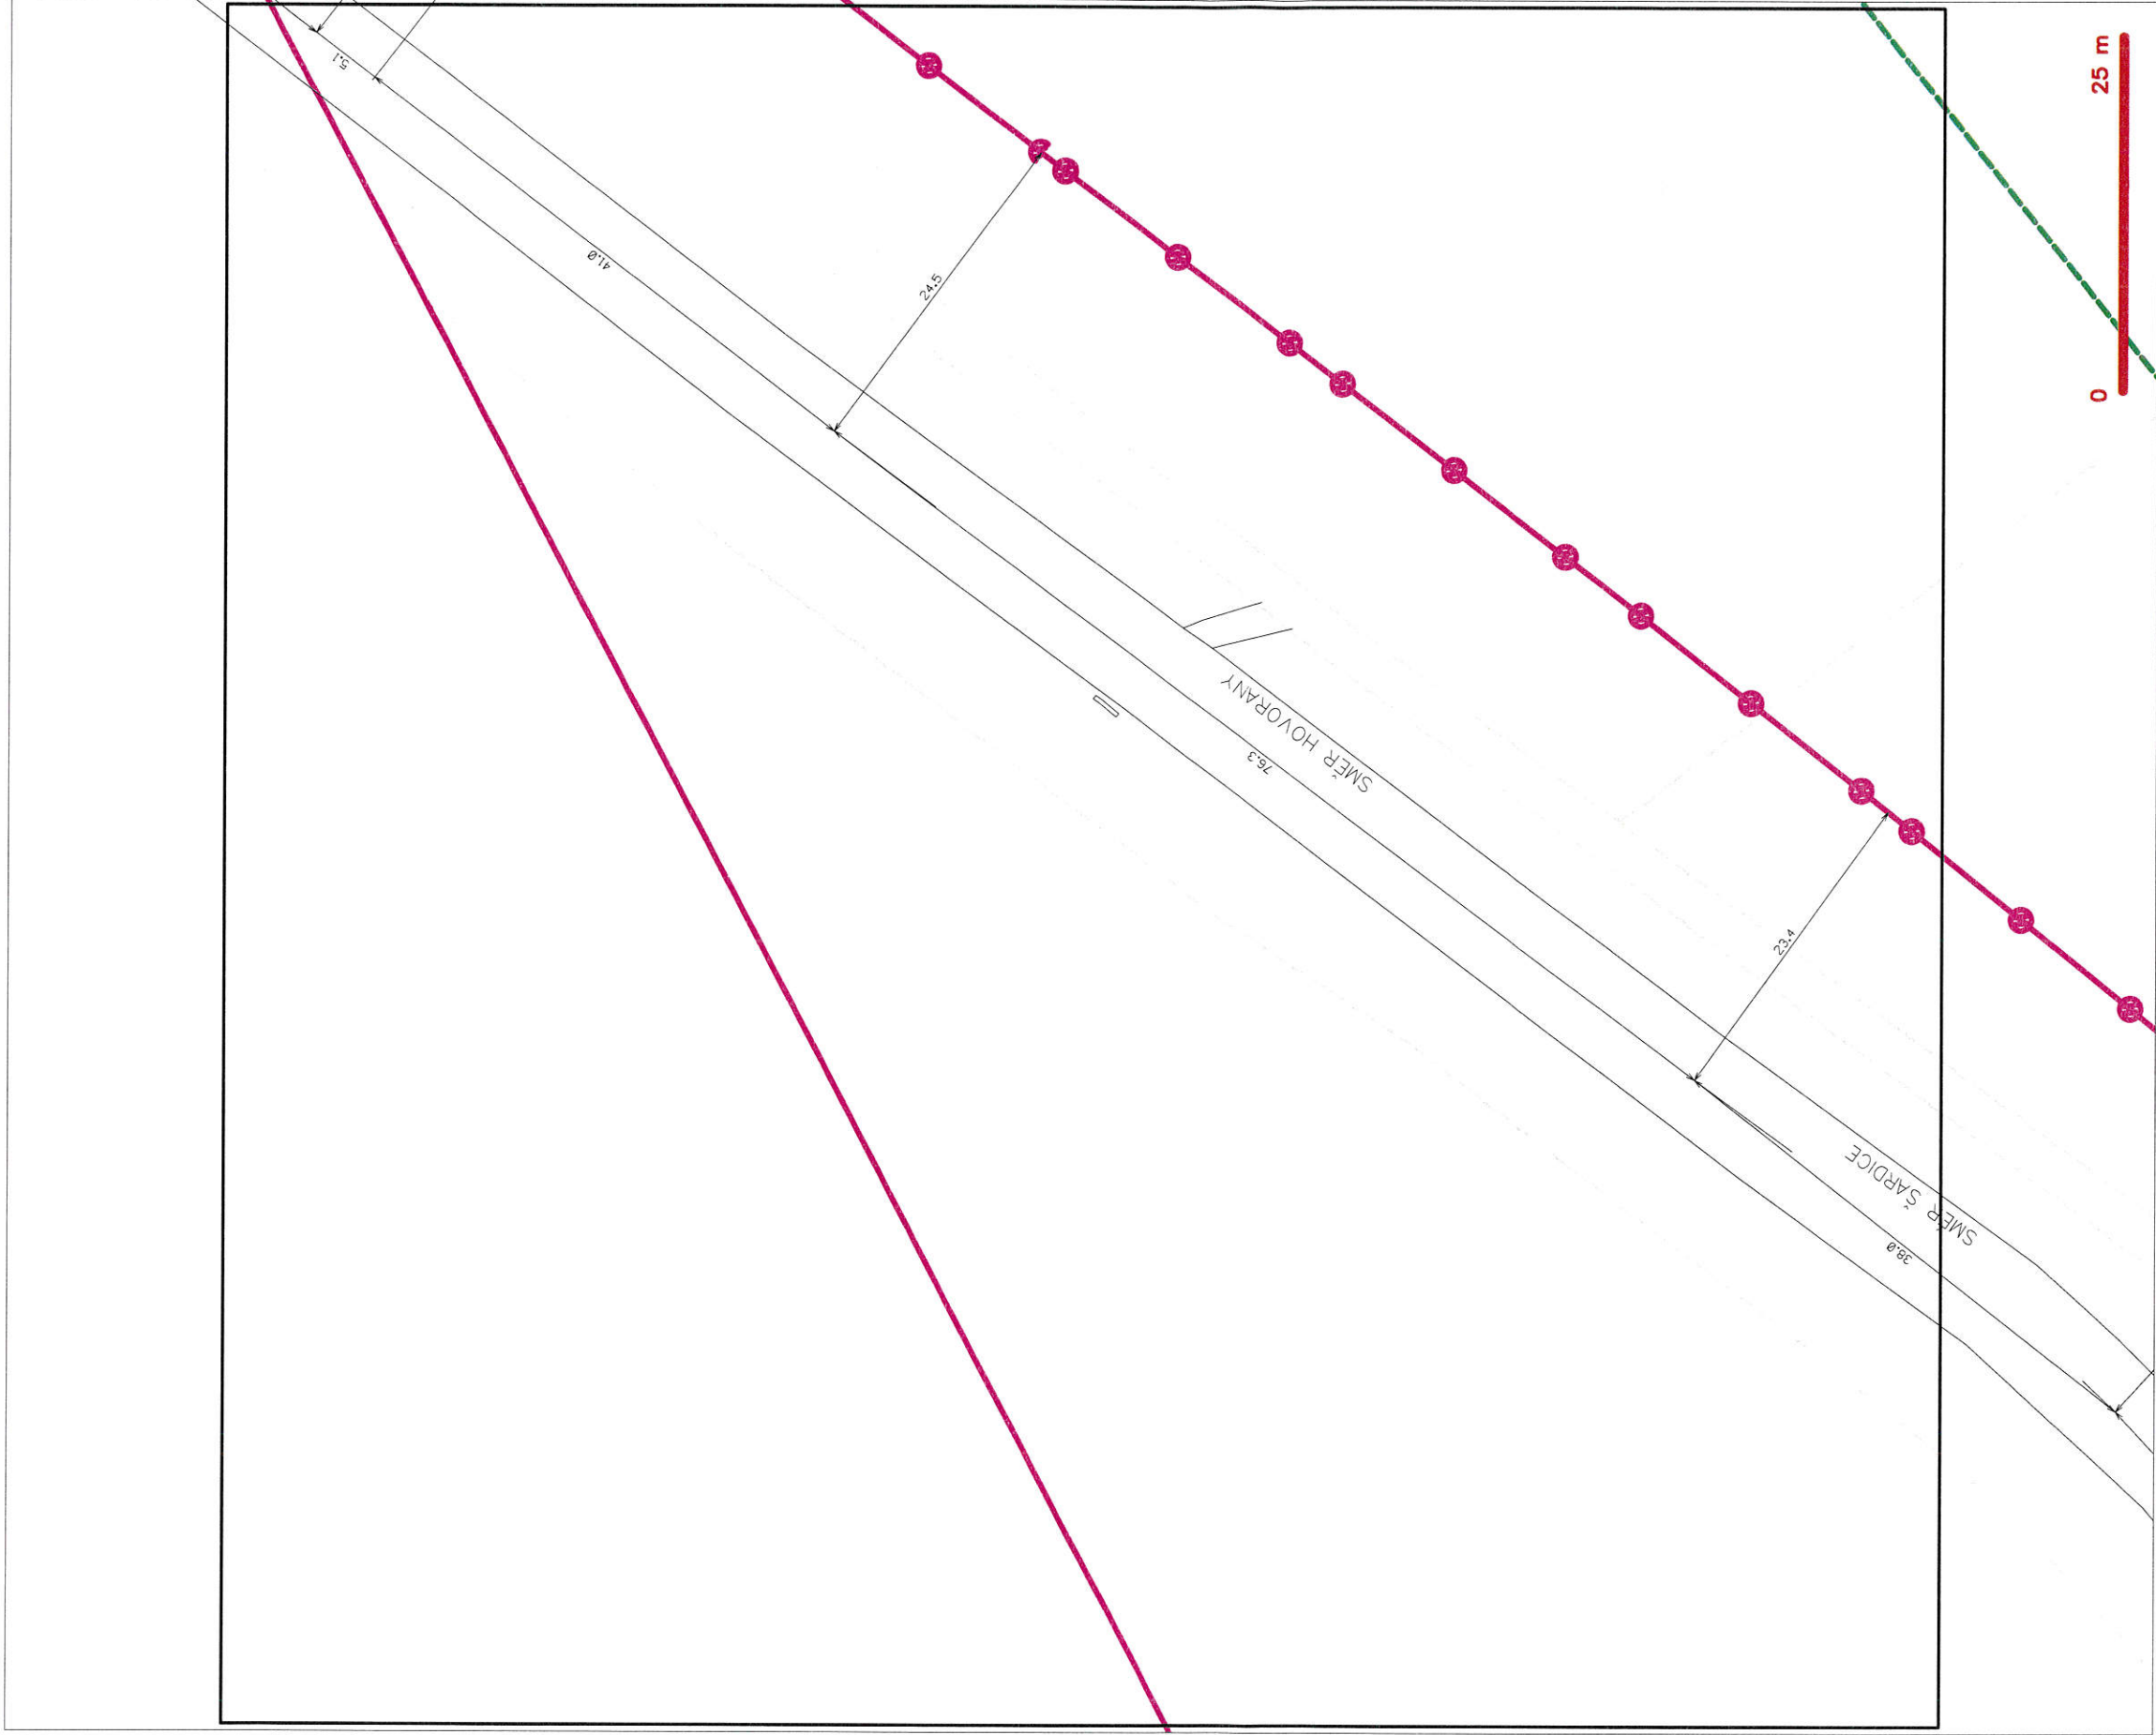


LEGENDA

- |  |  |  |  |
|--|--|--|--|
|  | hranice zájmového území k vyjádření            |  | nezaměřená přírubá optického kabelu, VPOC trubky |
|  | NI přípojka, území s NI přípojkou CETN         |  | radlové síť, ochranné písmo radlové síť          |
|  | zaměřená přírubá metalického kabelu            |  | podzemní síť                                     |
|  | zaměřená přírubá optického kabelu, VPOC trubky |  | naprovozané síť                                  |
|  | nezaměřená přírubá metalického kabelu          |  | podzemní síť cizí                                |
|  | nezaměřená síť cizí                            |  | síť s NI   |
|  | nezaměřená síť cizí                            |  | kollektor, kabelovod                             |



SITUAČNÍ VÝKRES - POLYGON 1, list kladu P1-4

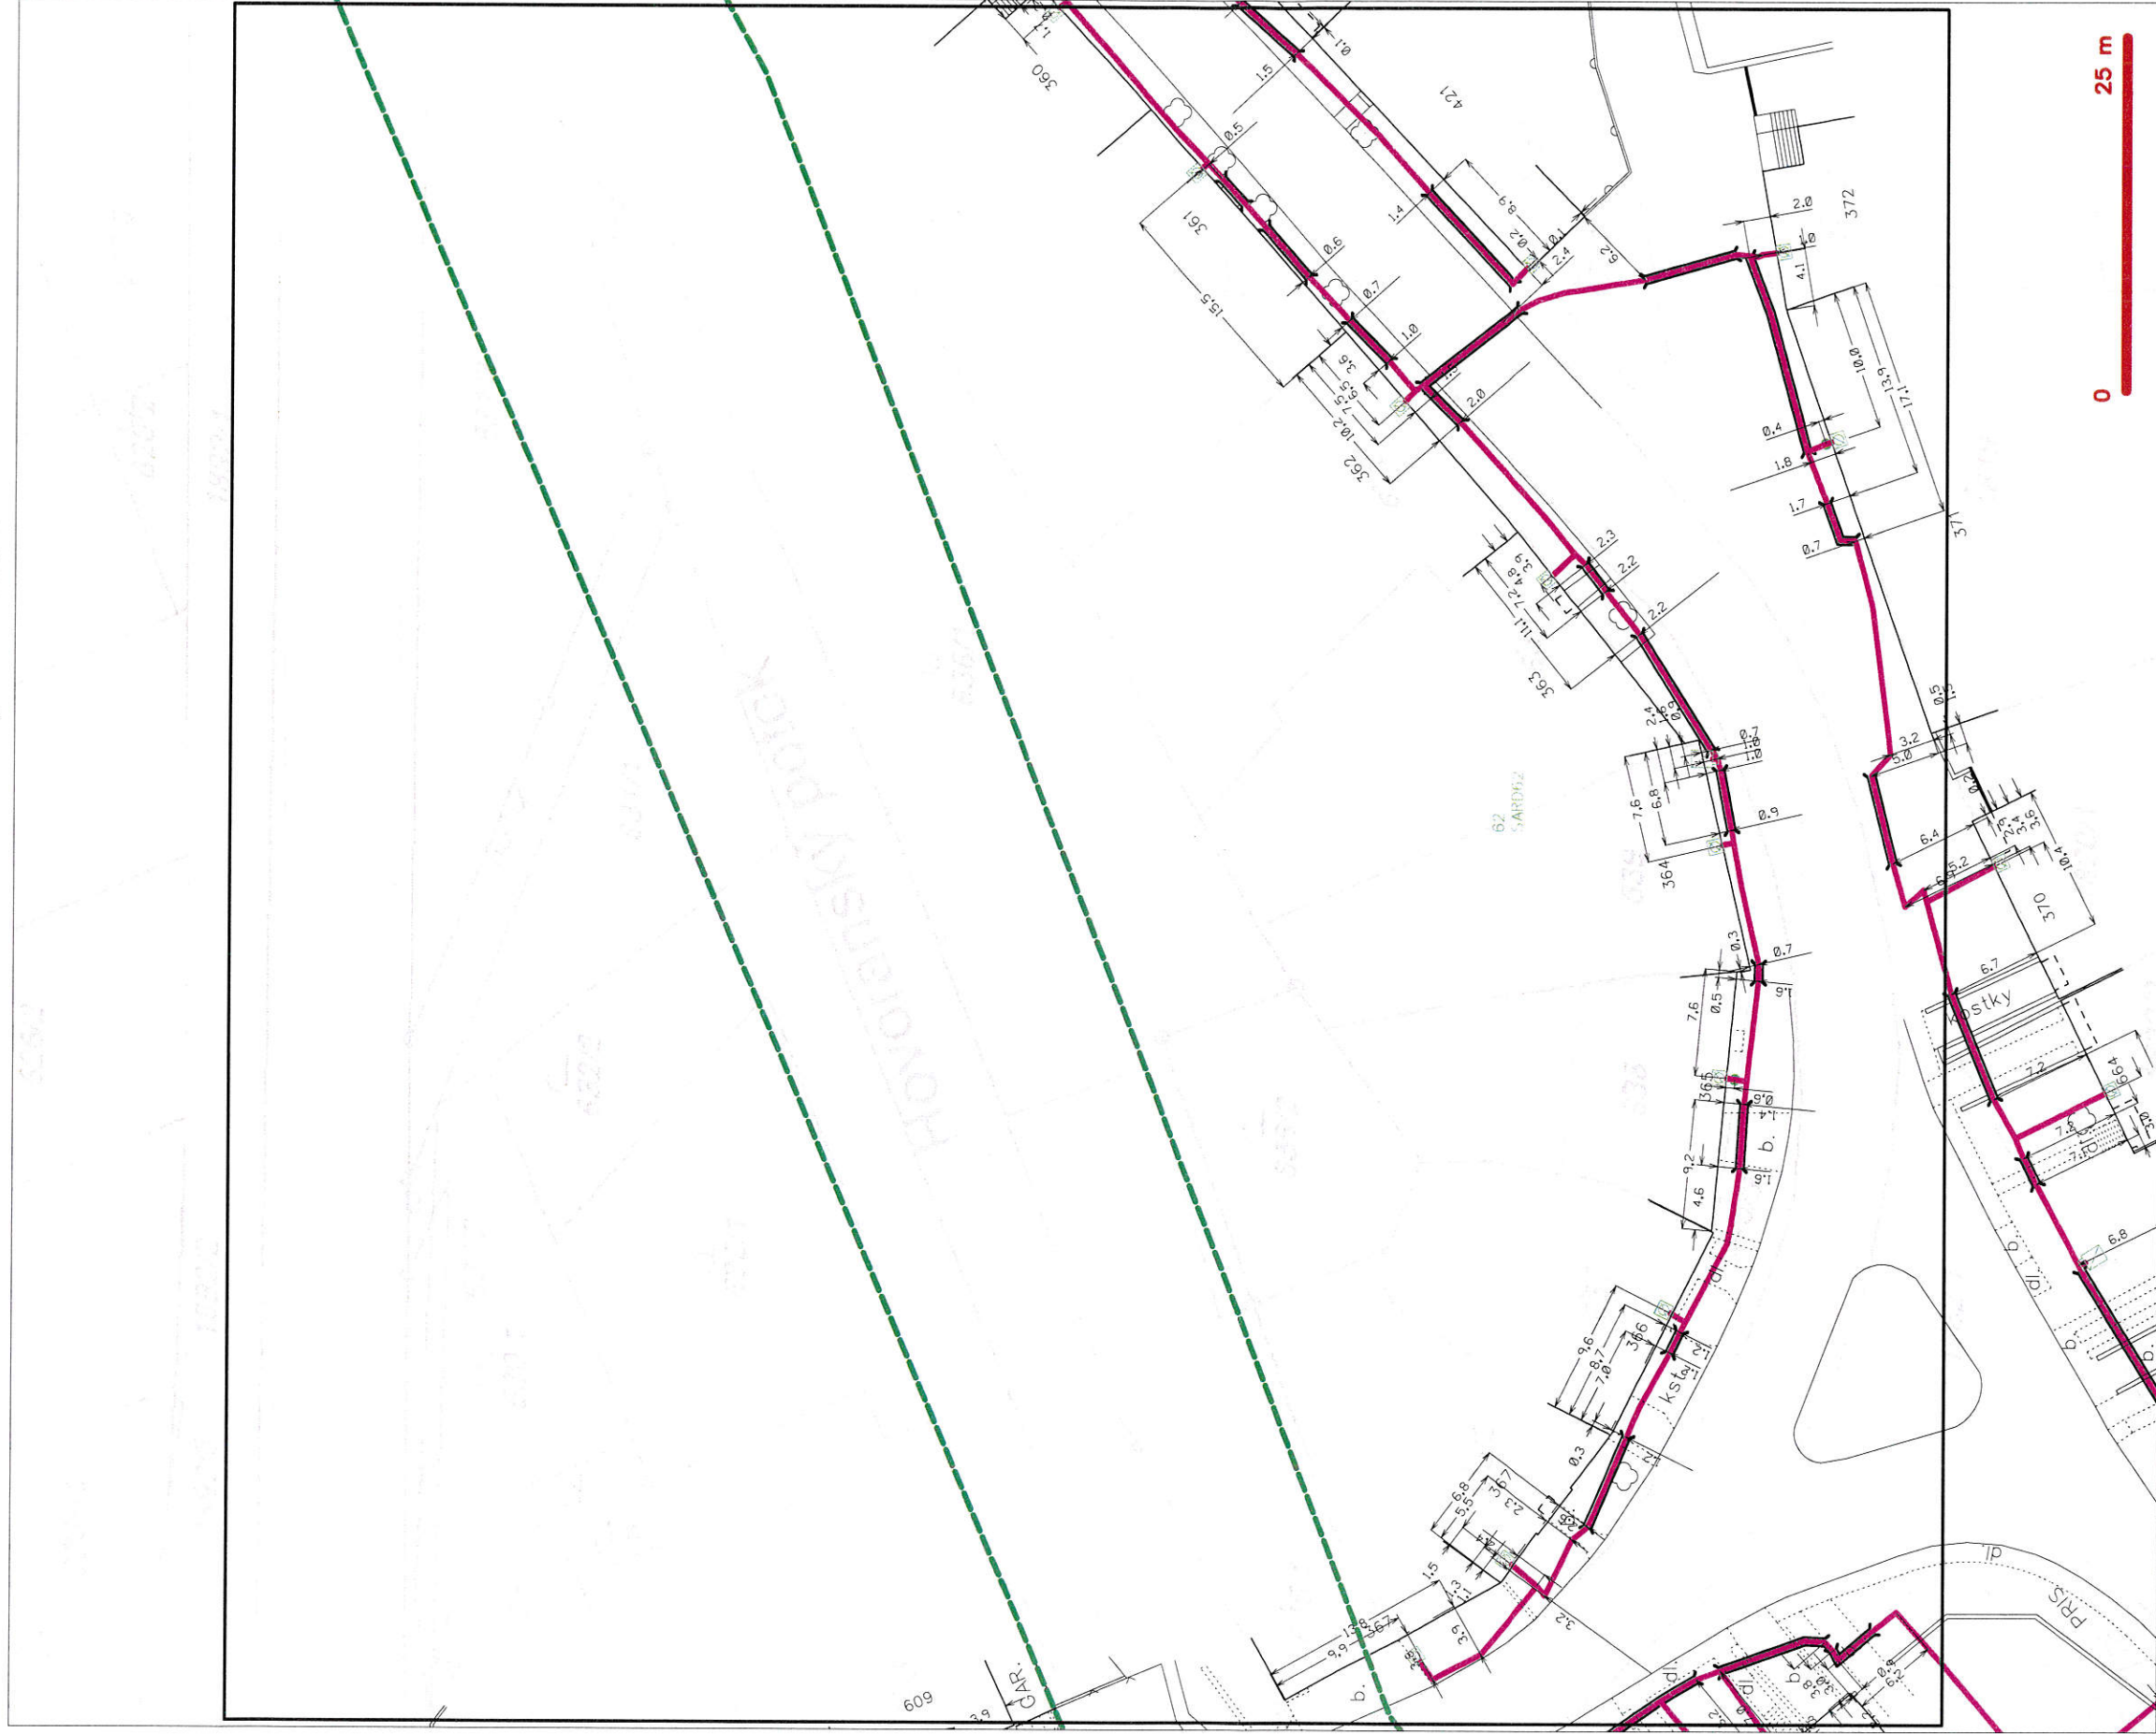


LEGENDA

- |   |  |   |   |
|---|--|---|---|
| — | hranice zájmového území k vyjádření          | — | označení průběh optického kabelu, opt. trubky |
| — | NM přípojka, území s NM přípojkou CETN       | — | hranice zájmového území k vyjádření           |
| — | záměrný průběh metalického kabelu            | — | radice síle, ochranné plošné radice síle      |
| — | záměrný průběh optického kabelu, opt. trubky | — | podzemní síle                                 |
| — | označení průběh metalického kabelu           | — | napravované síle                              |
| — | podzemní síle cizí                           | — | podzemní síle cizí                            |
| — |  | — | síle s NM                                     |



## SITUAČNÍ VÝKRES - POLYGON 1, list kladu P1-2

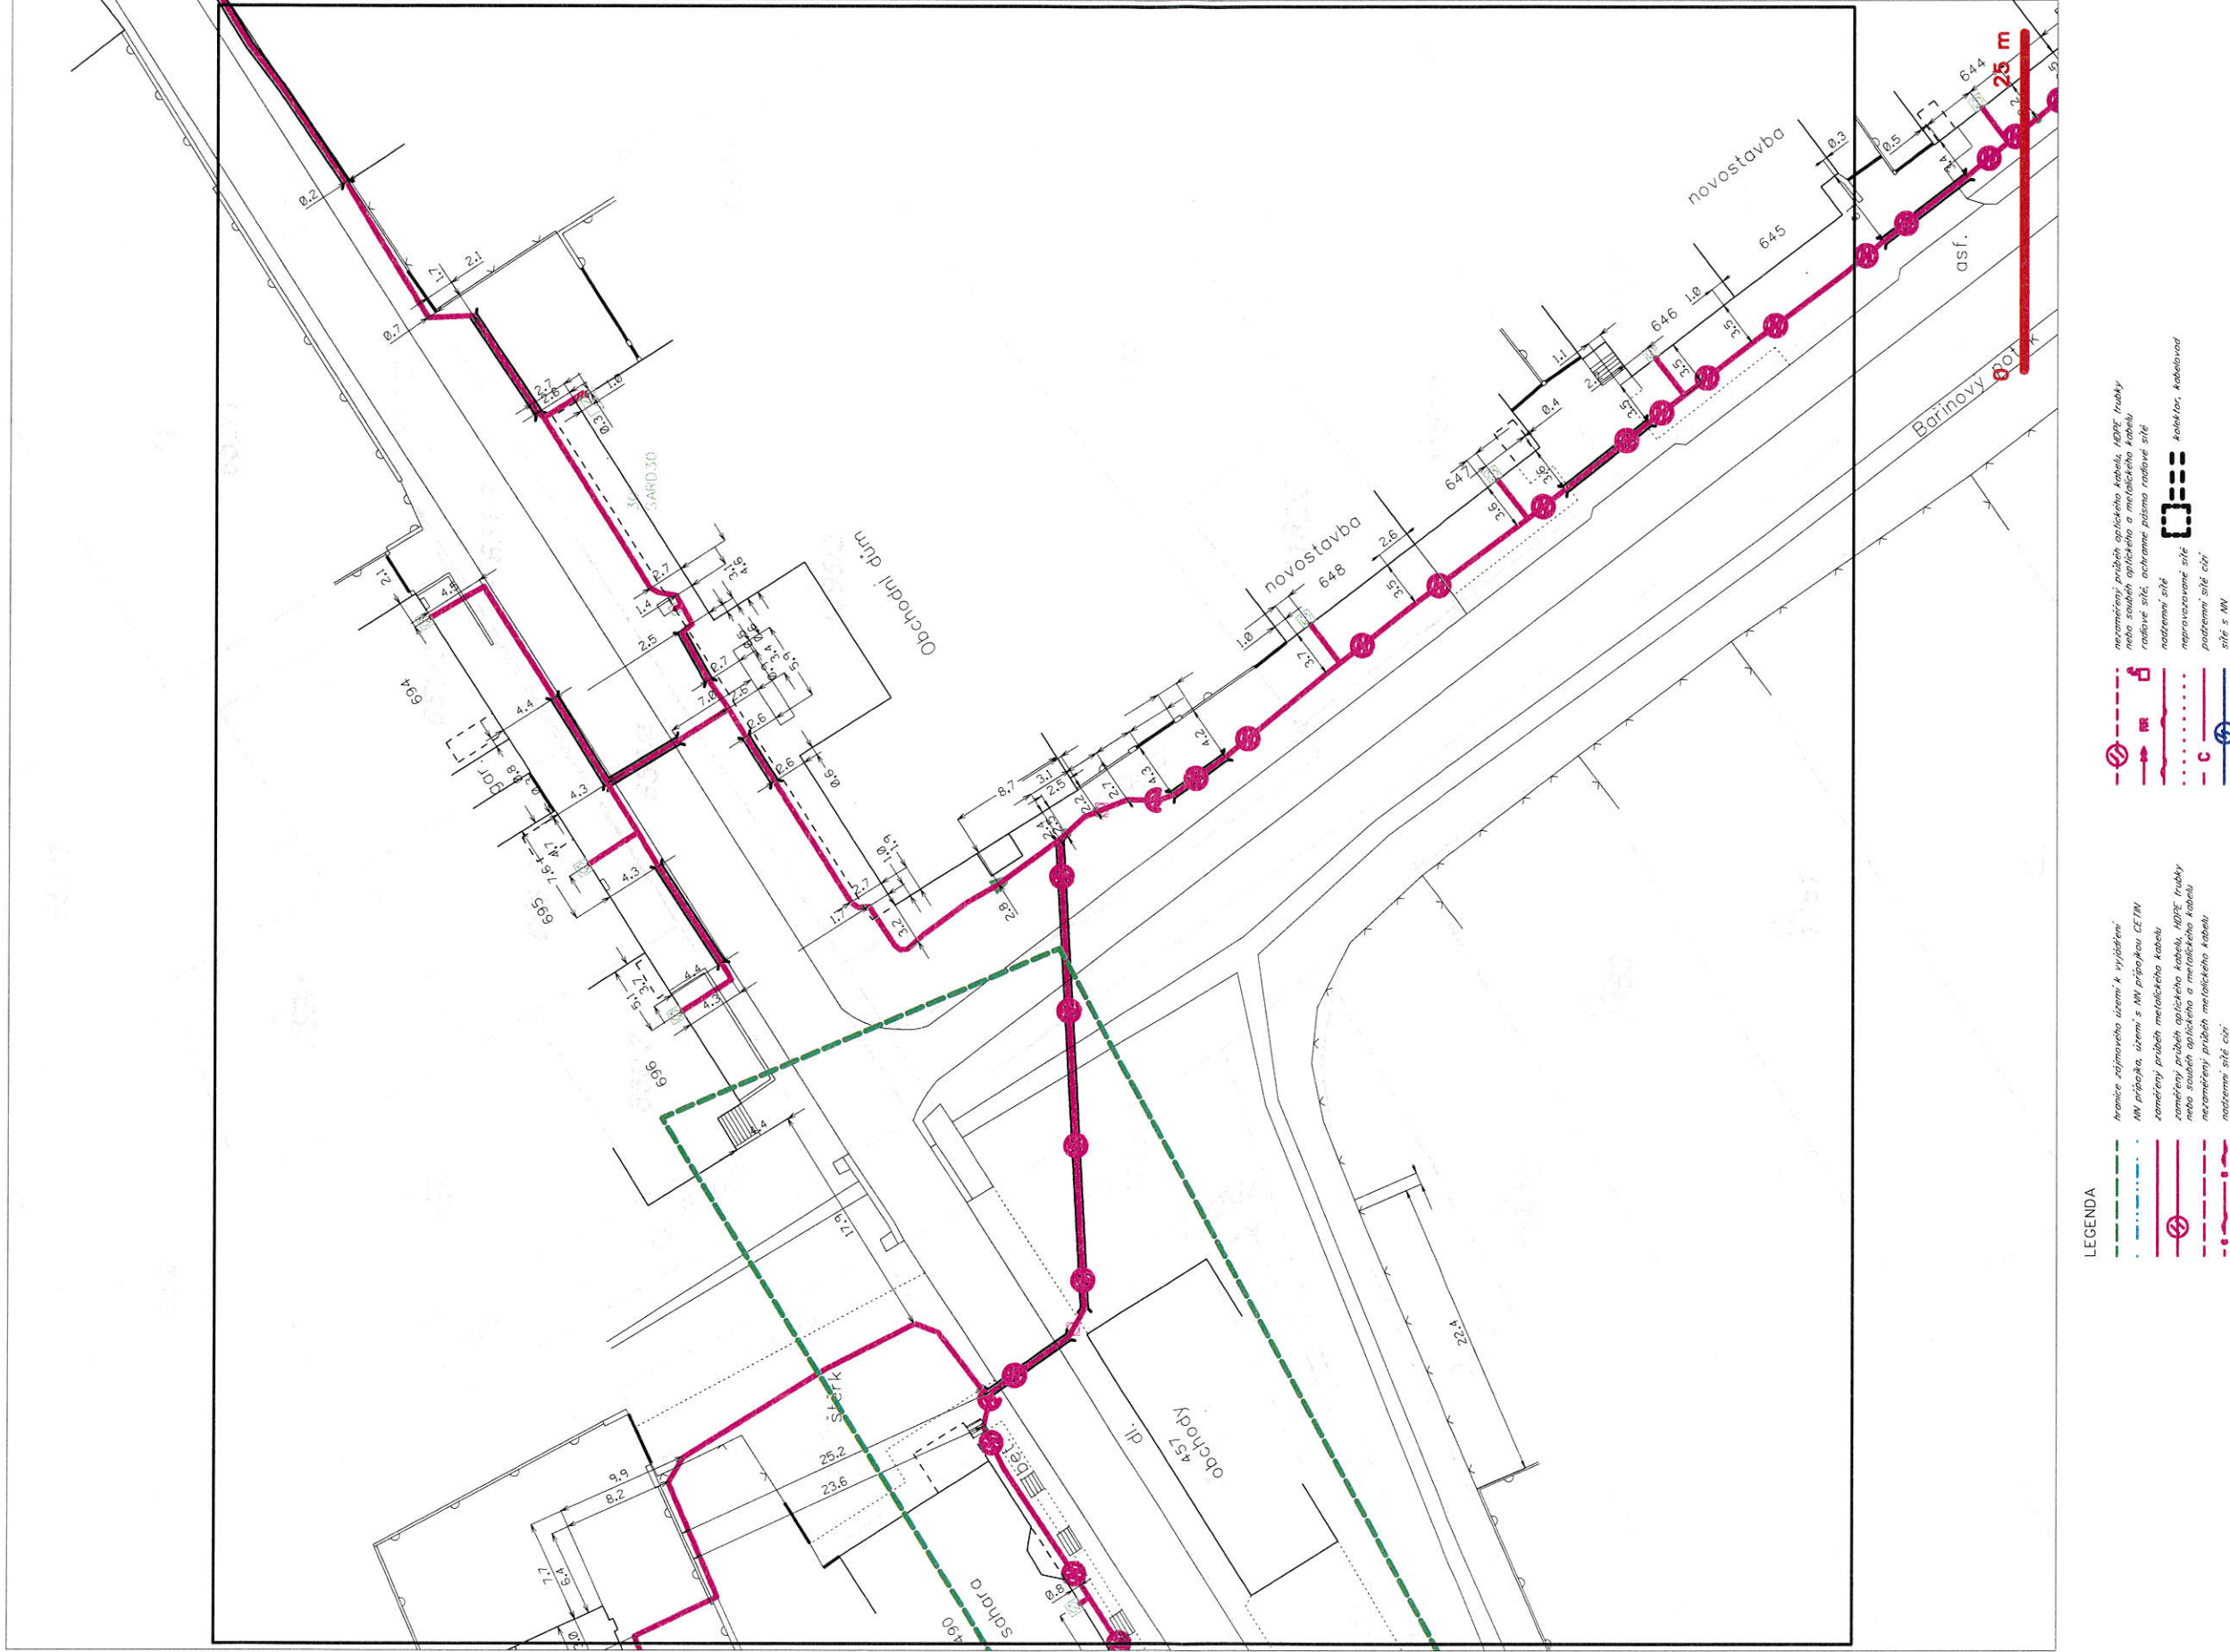

SITUAČNÍ VÝKRES - POLYGON I

