




ř. km 171,100 - SILNIČNÍ MOST V KVASICÍCH
Situace osvětlení, M 1:200

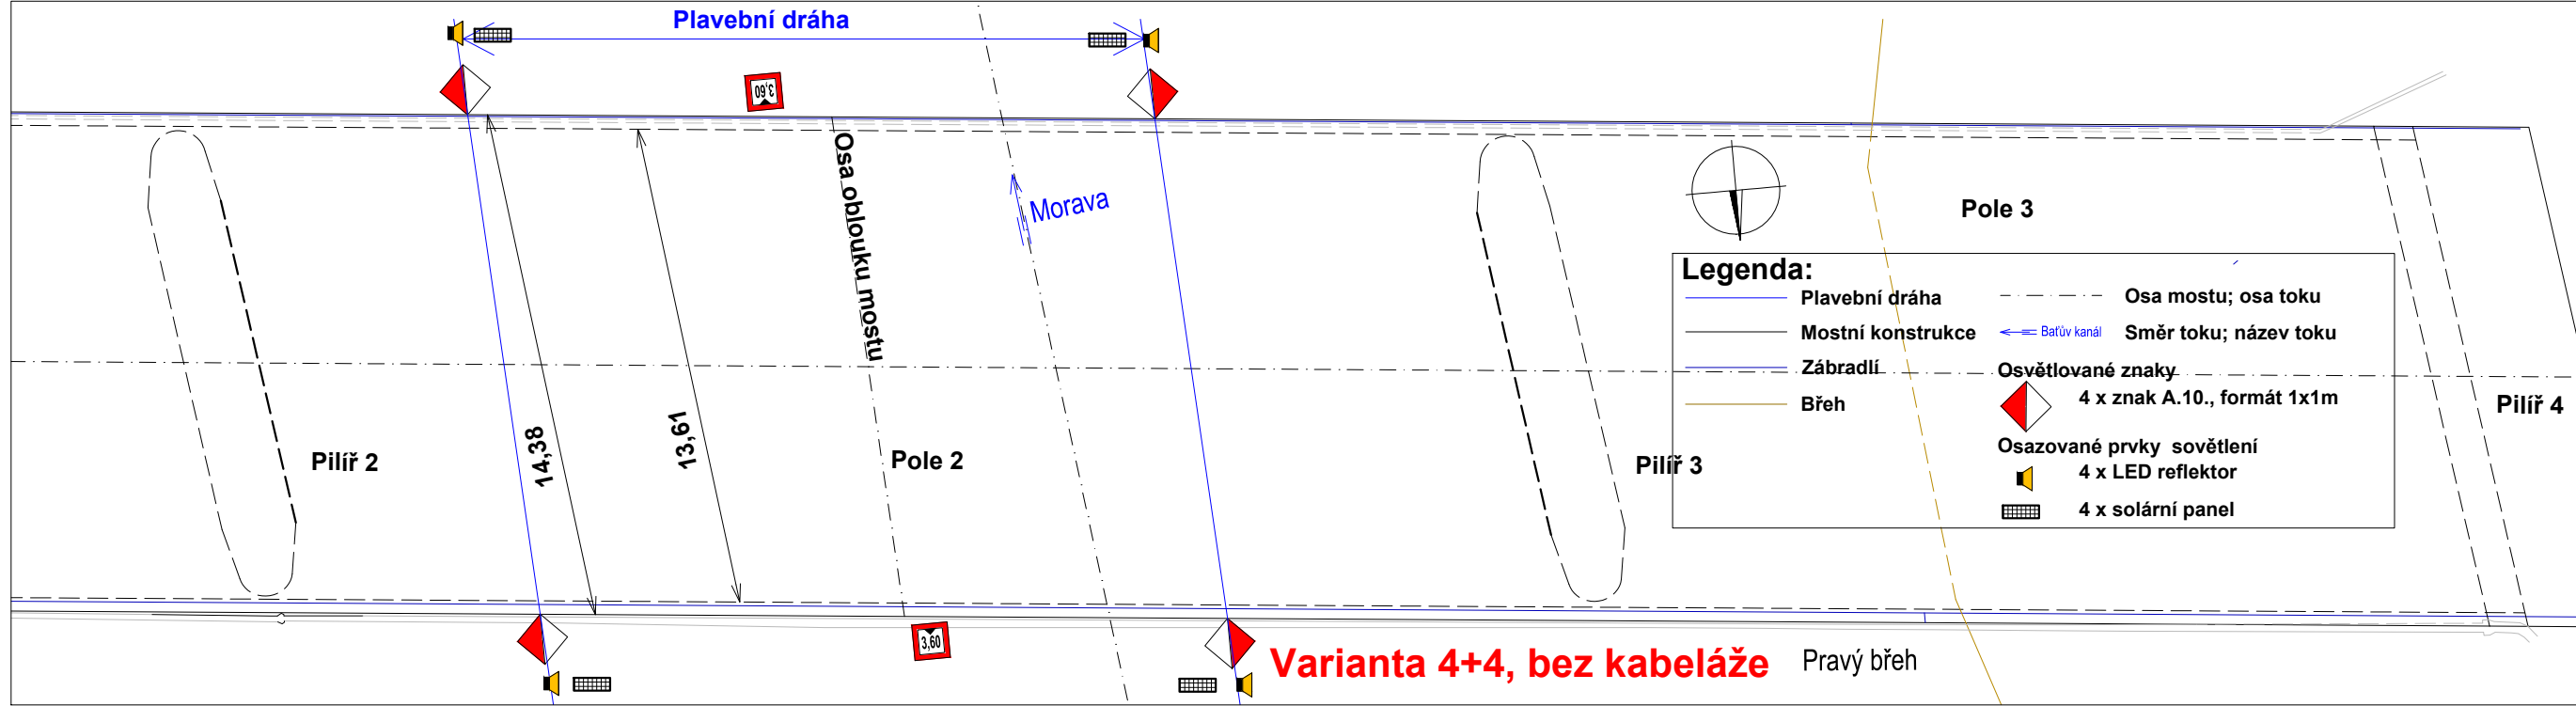


Detail uchycení osvětlení znaků A.10., M 1:10

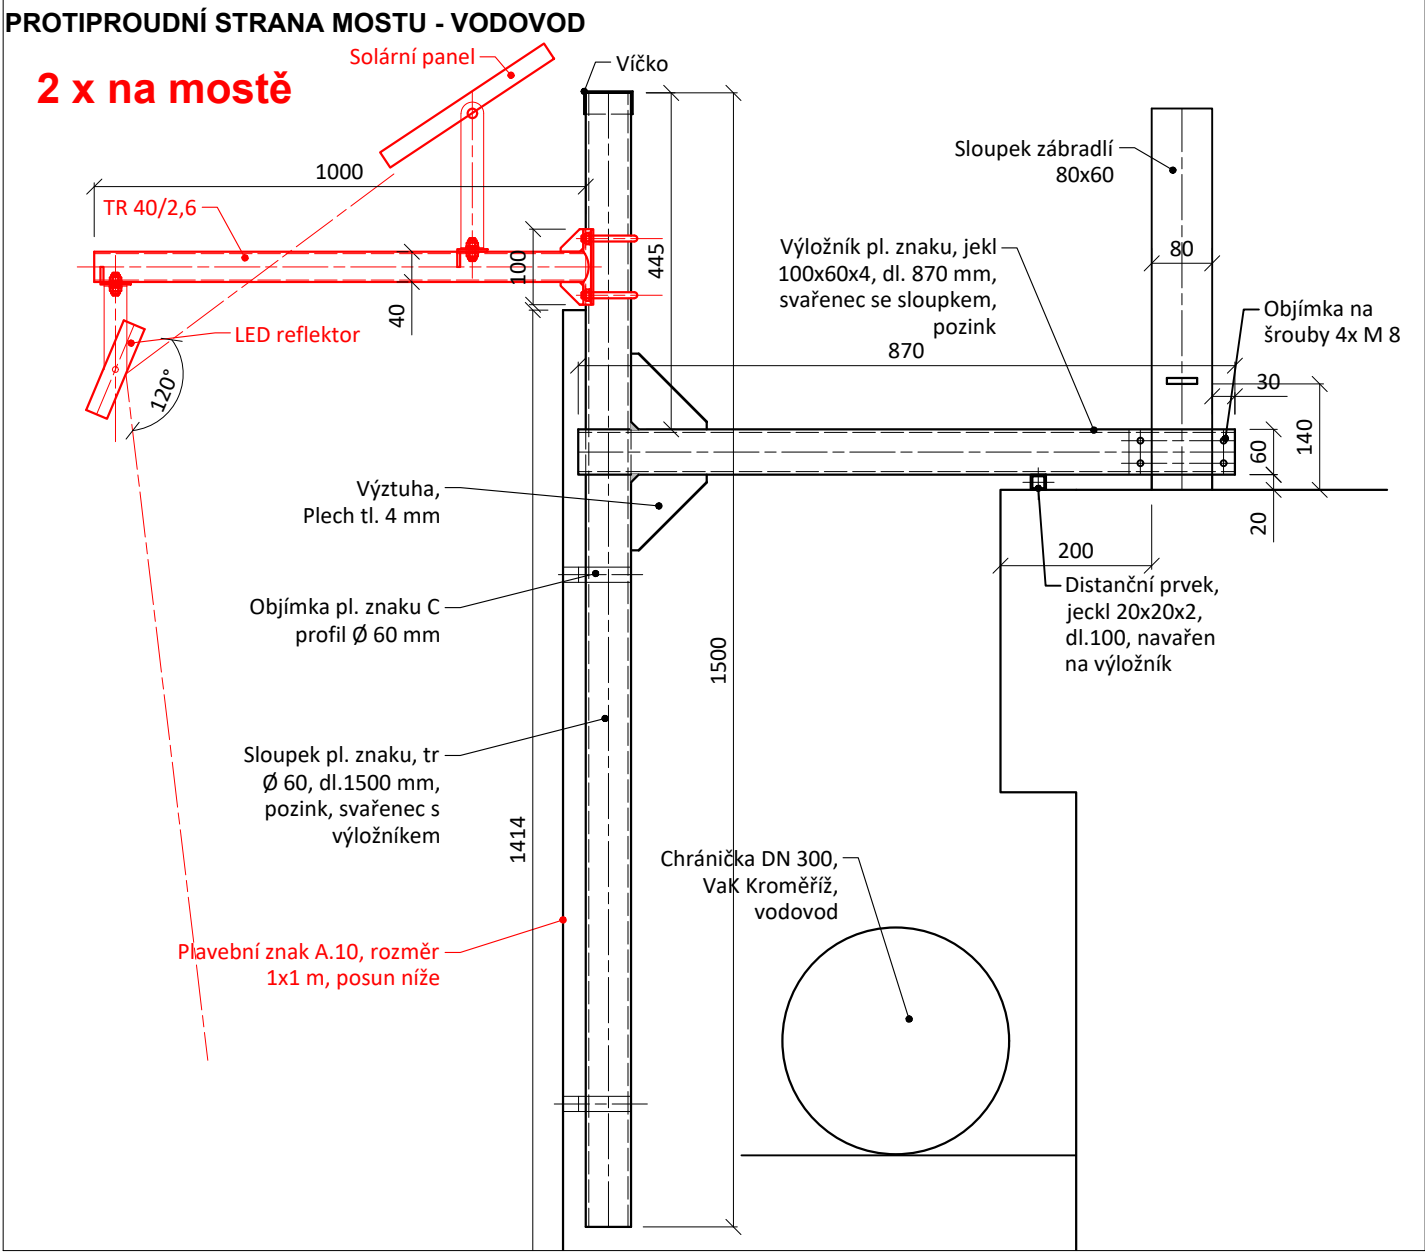

Možné osvětlení shora i zdola

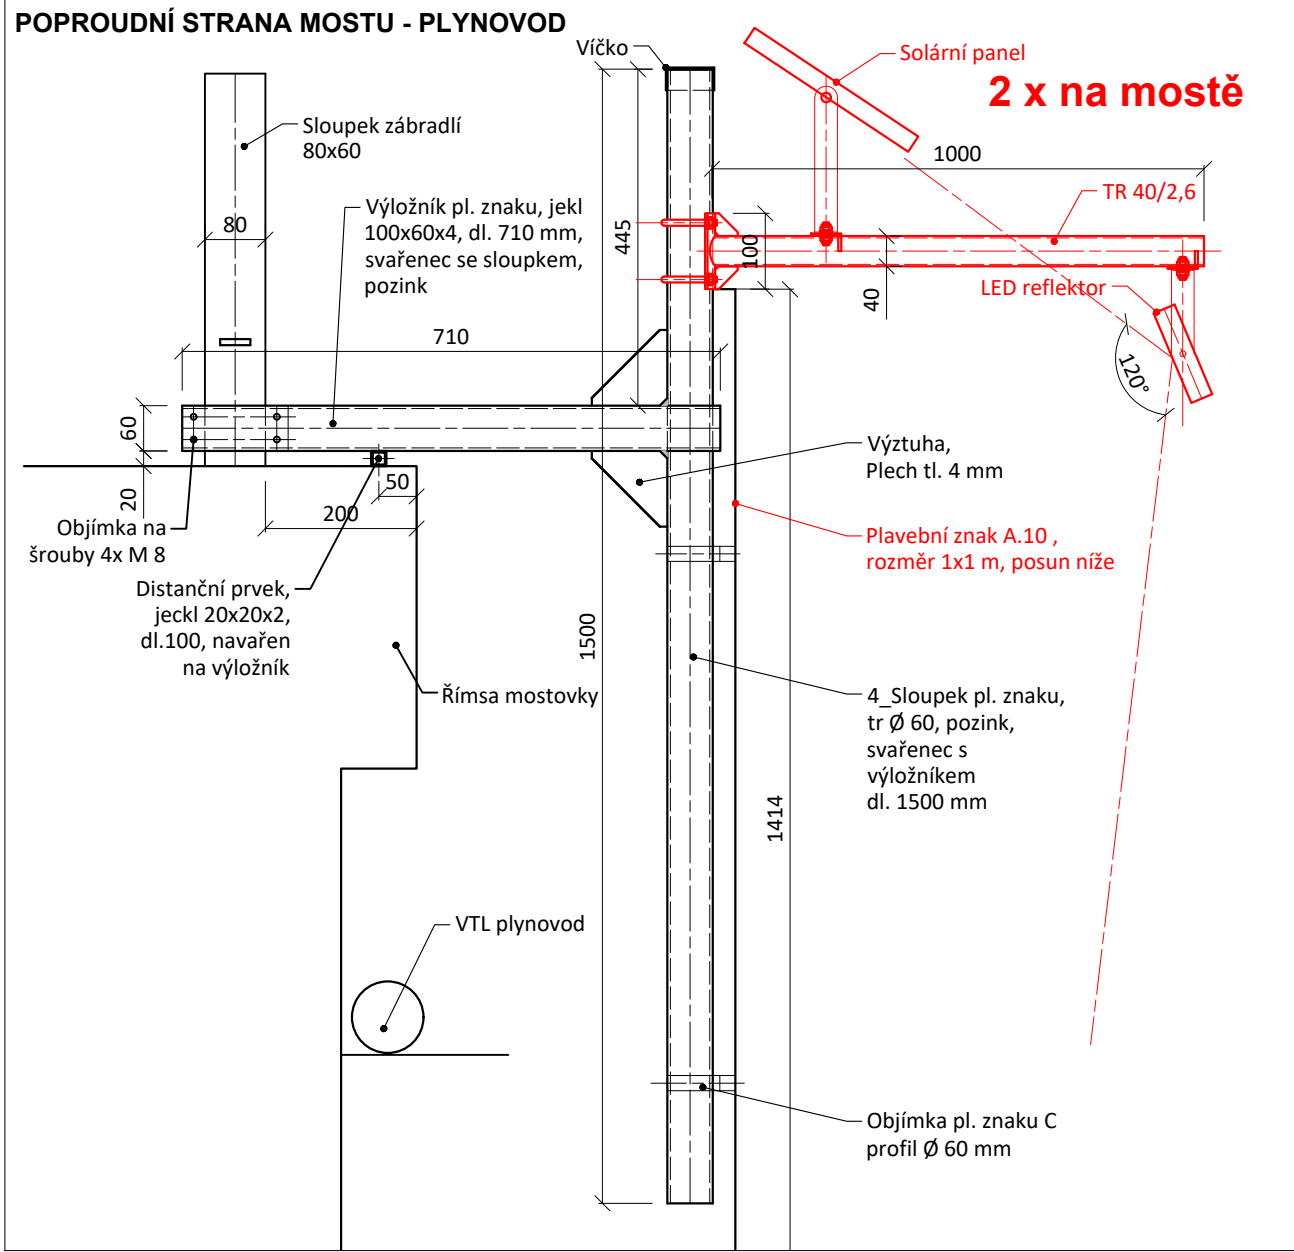

Detail uchycení nosníku osvětlení, M 1 : 2,5

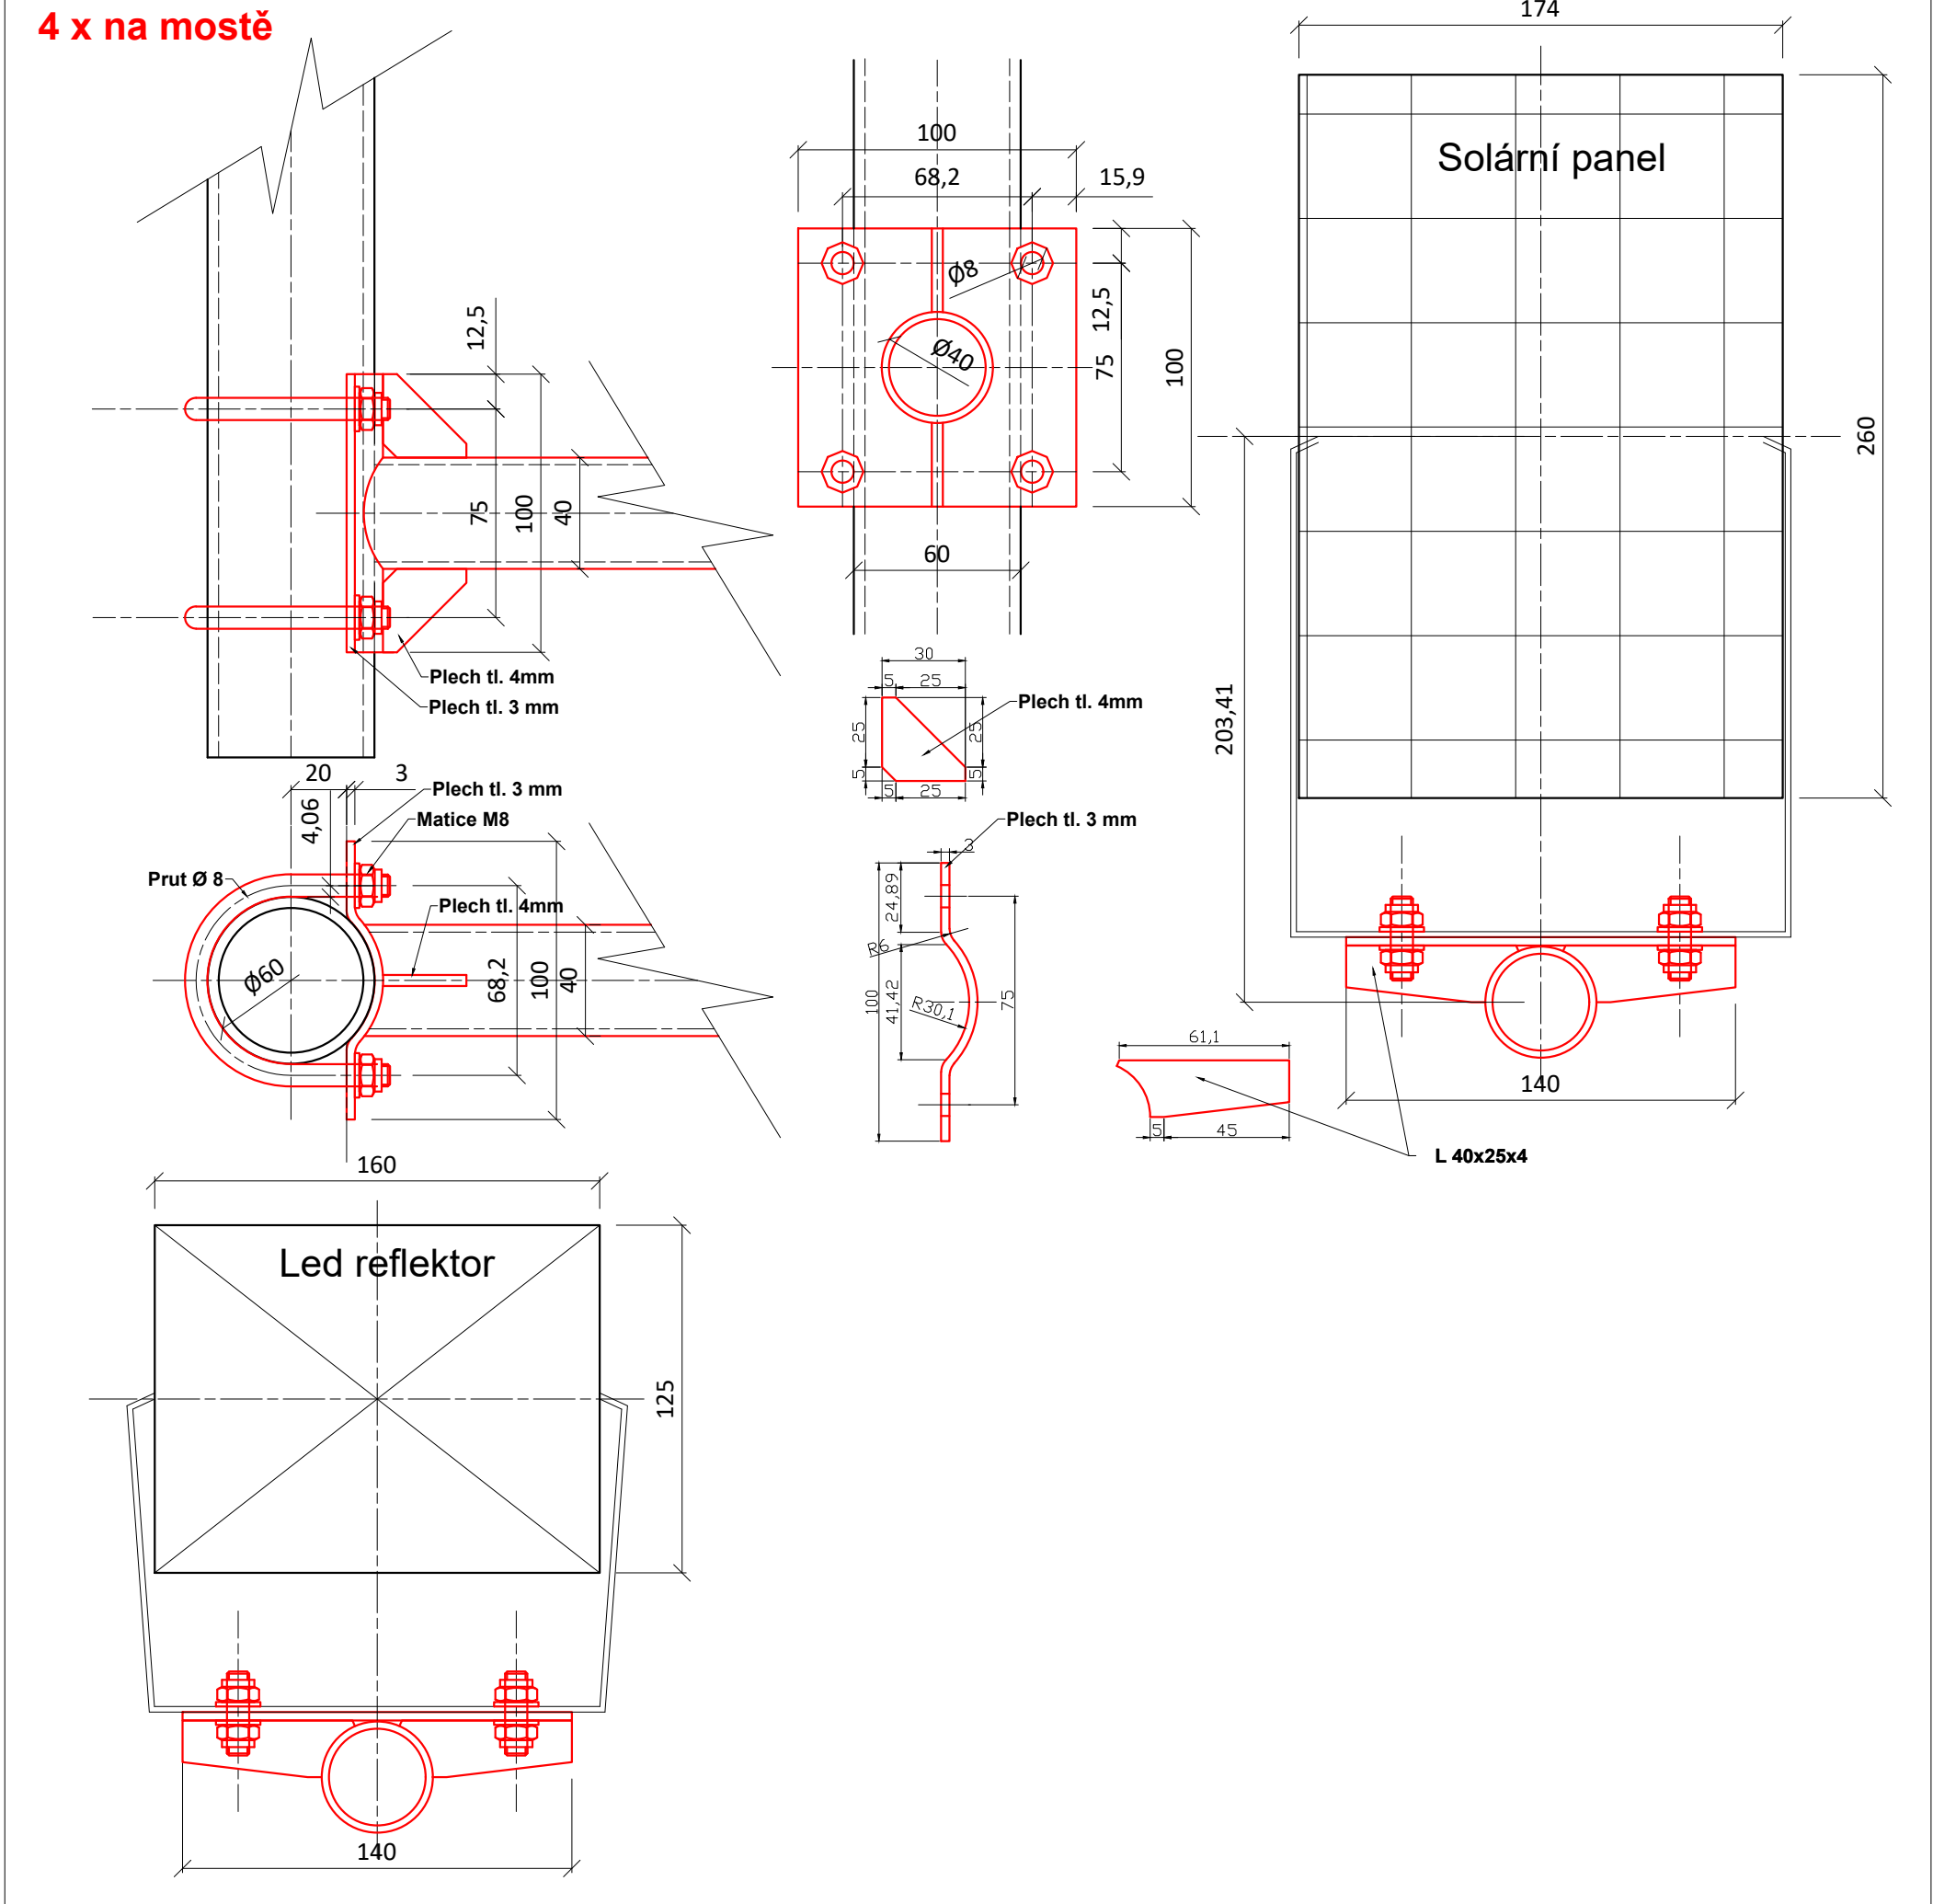

| SPECIFIKACE MATERIÁLU | | | | | | | |
|-------------------------------|-------|--------|-------------|---------|--------------|------------------------|----------------------|
| PRVEK | Jedn. | Rozměr | ks/znak | ks/most | hm/jedn (kg) | Množství CELKEM (jedn) | Hmotnost CELKEM (kg) |
| LED reflektor | ks | | 1,00 | 4 | 0,50 | 4 | 2,00 |
| Solární panel | ks | | 1,00 | 4 | 1,00 | 4,00 | 4,00 |
| TR 40/2,6 | mb | 1,00 | 1,00 | 4 | 2,31 | 4,00 | 9,25 |
| Plech tl. 3, 100x100mm | m2 | 0,010 | 1,00 | 4 | 23,55 | 0,04 | 0,94 |
| Kulatina se závitem | mb | 0,200 | 2,00 | 8 | 0,3100 | 1,60 | 0,50 |
| Matice M8 | ks | | 8,00 | 32 | 0,0050 | 32,00 | 0,16 |
| výztuha pl. 4 mm | m2 | 0,005 | celkem znak | 4 | 32,0000 | 0,02 | 0,64 |
| L 40 x 25 x 4, 140 mm | ks | | 2 | 8 | 0,2800 | 8 | 2,24 |
| Hmotnost konstrukční materiál | | | | | | | 13,72 |
| Hmotnost celkem | | | | | | | 19,72 |

VÝKRES NENÍ DÍLENSKÁ DOKUMENTACE

| | | | |
|---------------------------|-------|------------------------|----------|
| Výškový systém Balt p. v. | | Souřadný systém S-JTSK | |
| 6 | | | |
| 5 | | | |
| 4 | | | |
| 3 | | | |
| 2 | | | |
| 1 | | | |
| REVIZE | POPIS | DATUM | SCHVÁLIL |

| | | | | | | |
|--|---|----------------|---------------|--|------------------|---|
| Sweco Hydroprojekt a.s. Ústředí Praha Táborská 31, 140 16 Praha 4; praha@sweco.cz; www.sweco.cz | | | | SWECO  | | |
| VYPRACOVAL | Ing. Janoušková | HIP | Ing. Klimeš | T. KONTROLA | Ing. Petr klimeš | |
| PROJEKTANT | | ŘEDITEL DIVIZE | Ing. Matějček | DATUM | 10/2019 | |
| OBJEDNATEL | <div>AKCE:</div> <div>Plavební značení na mostech - osvětlení</div> | | | OKRES | | |
| | | | | ČÍSLO ZAKÁZKY | 11 9134 01 04 | |
| | | | | STUPEŇ | DPS | |
| | | | | FORMÁT | 4A4 | |
| | | | | MĚŘITKO | 1:200, 1:10 | |
| | | | | ARCHIVNÍ ČÍSLO | 010829/19/1 | |
| PŘÍLOHA: | | | | ČÍSLO PŘÍLOHY | D.3.20 | d |
| ř.km 171,100 - silniční most v Kvasicích | | | | 1 | | |

Tato dokumentace včetně všech příloh (s výjimkou dat poskytnutých objednatelem) je duševním vlastnictvím akciové společnosti Sweco Hydroprojekt a.s. Objednatel této dokumentace je oprávněn ji využít k účelům vyplývajícím z uzavřené smlouvy bez jakéhokoli omezení. Jiné osoby (jak fyzické, tak právnické) nejsou bez předchozího výslovného souhlasu objednatele oprávněny tuto dokumentaci ani její části jakkoli využívat, kopírovat (ani jiným způsobem rozmnožovat) nebo zpřístupnit dalším osobám.
Poznámka: Podpisy zpracovatelů jsou připojeny pouze k výřezu číslo 01 nebo originálu přílohy (matrici).