



Situace osvětlení, M 1:200

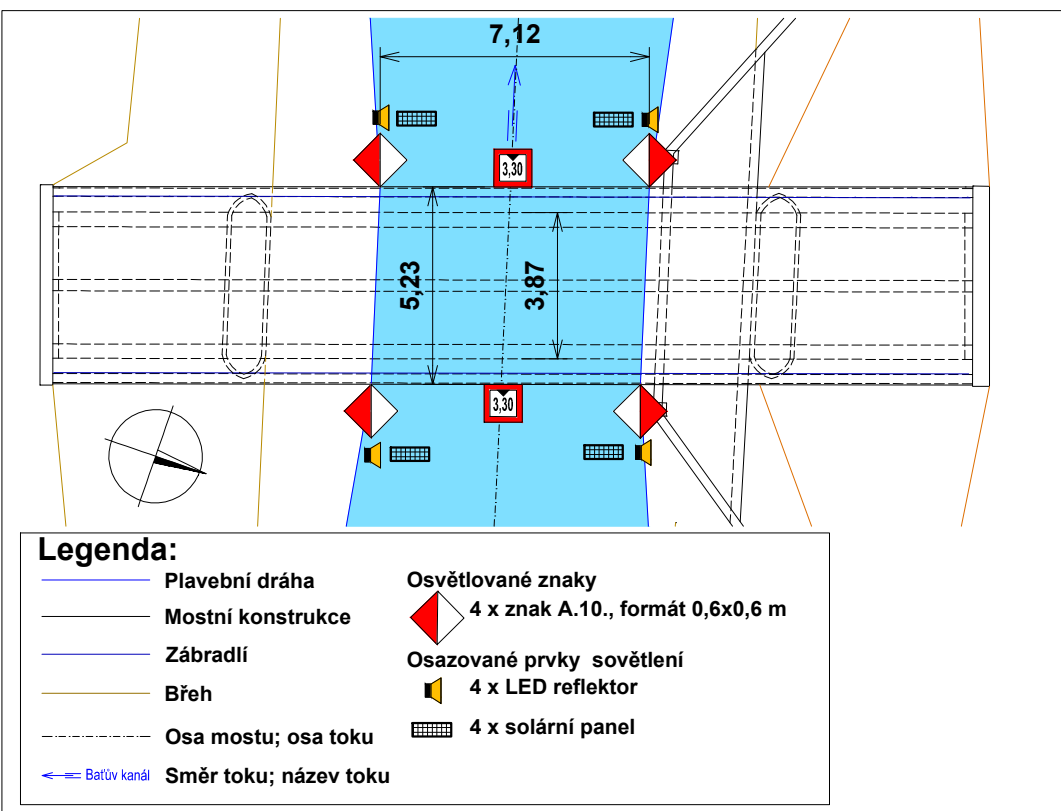


Detail uchycení osvětlení znaku A.10. , M 1:10

PROTIPROUDNÍ I POPROUDNÍ STRANA MOSTU

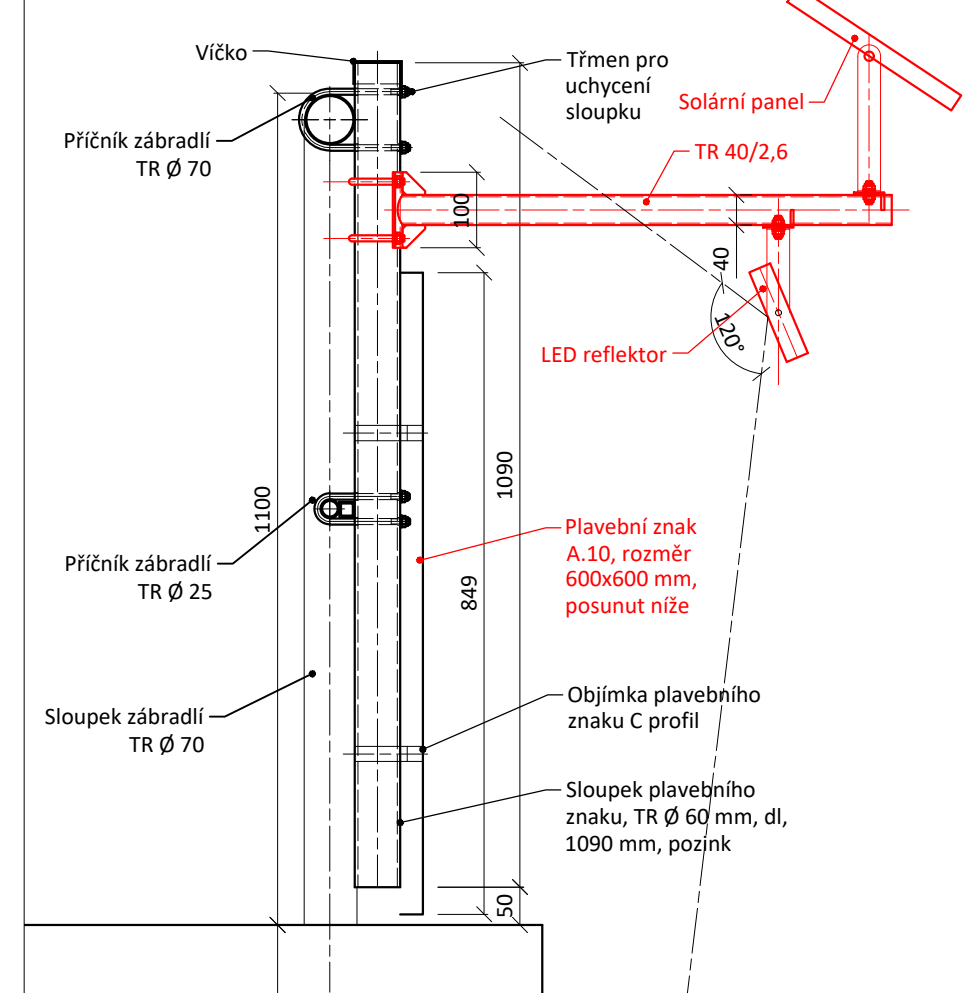

Detail uchycení nosníku osvětlení, M 1 : 2,5

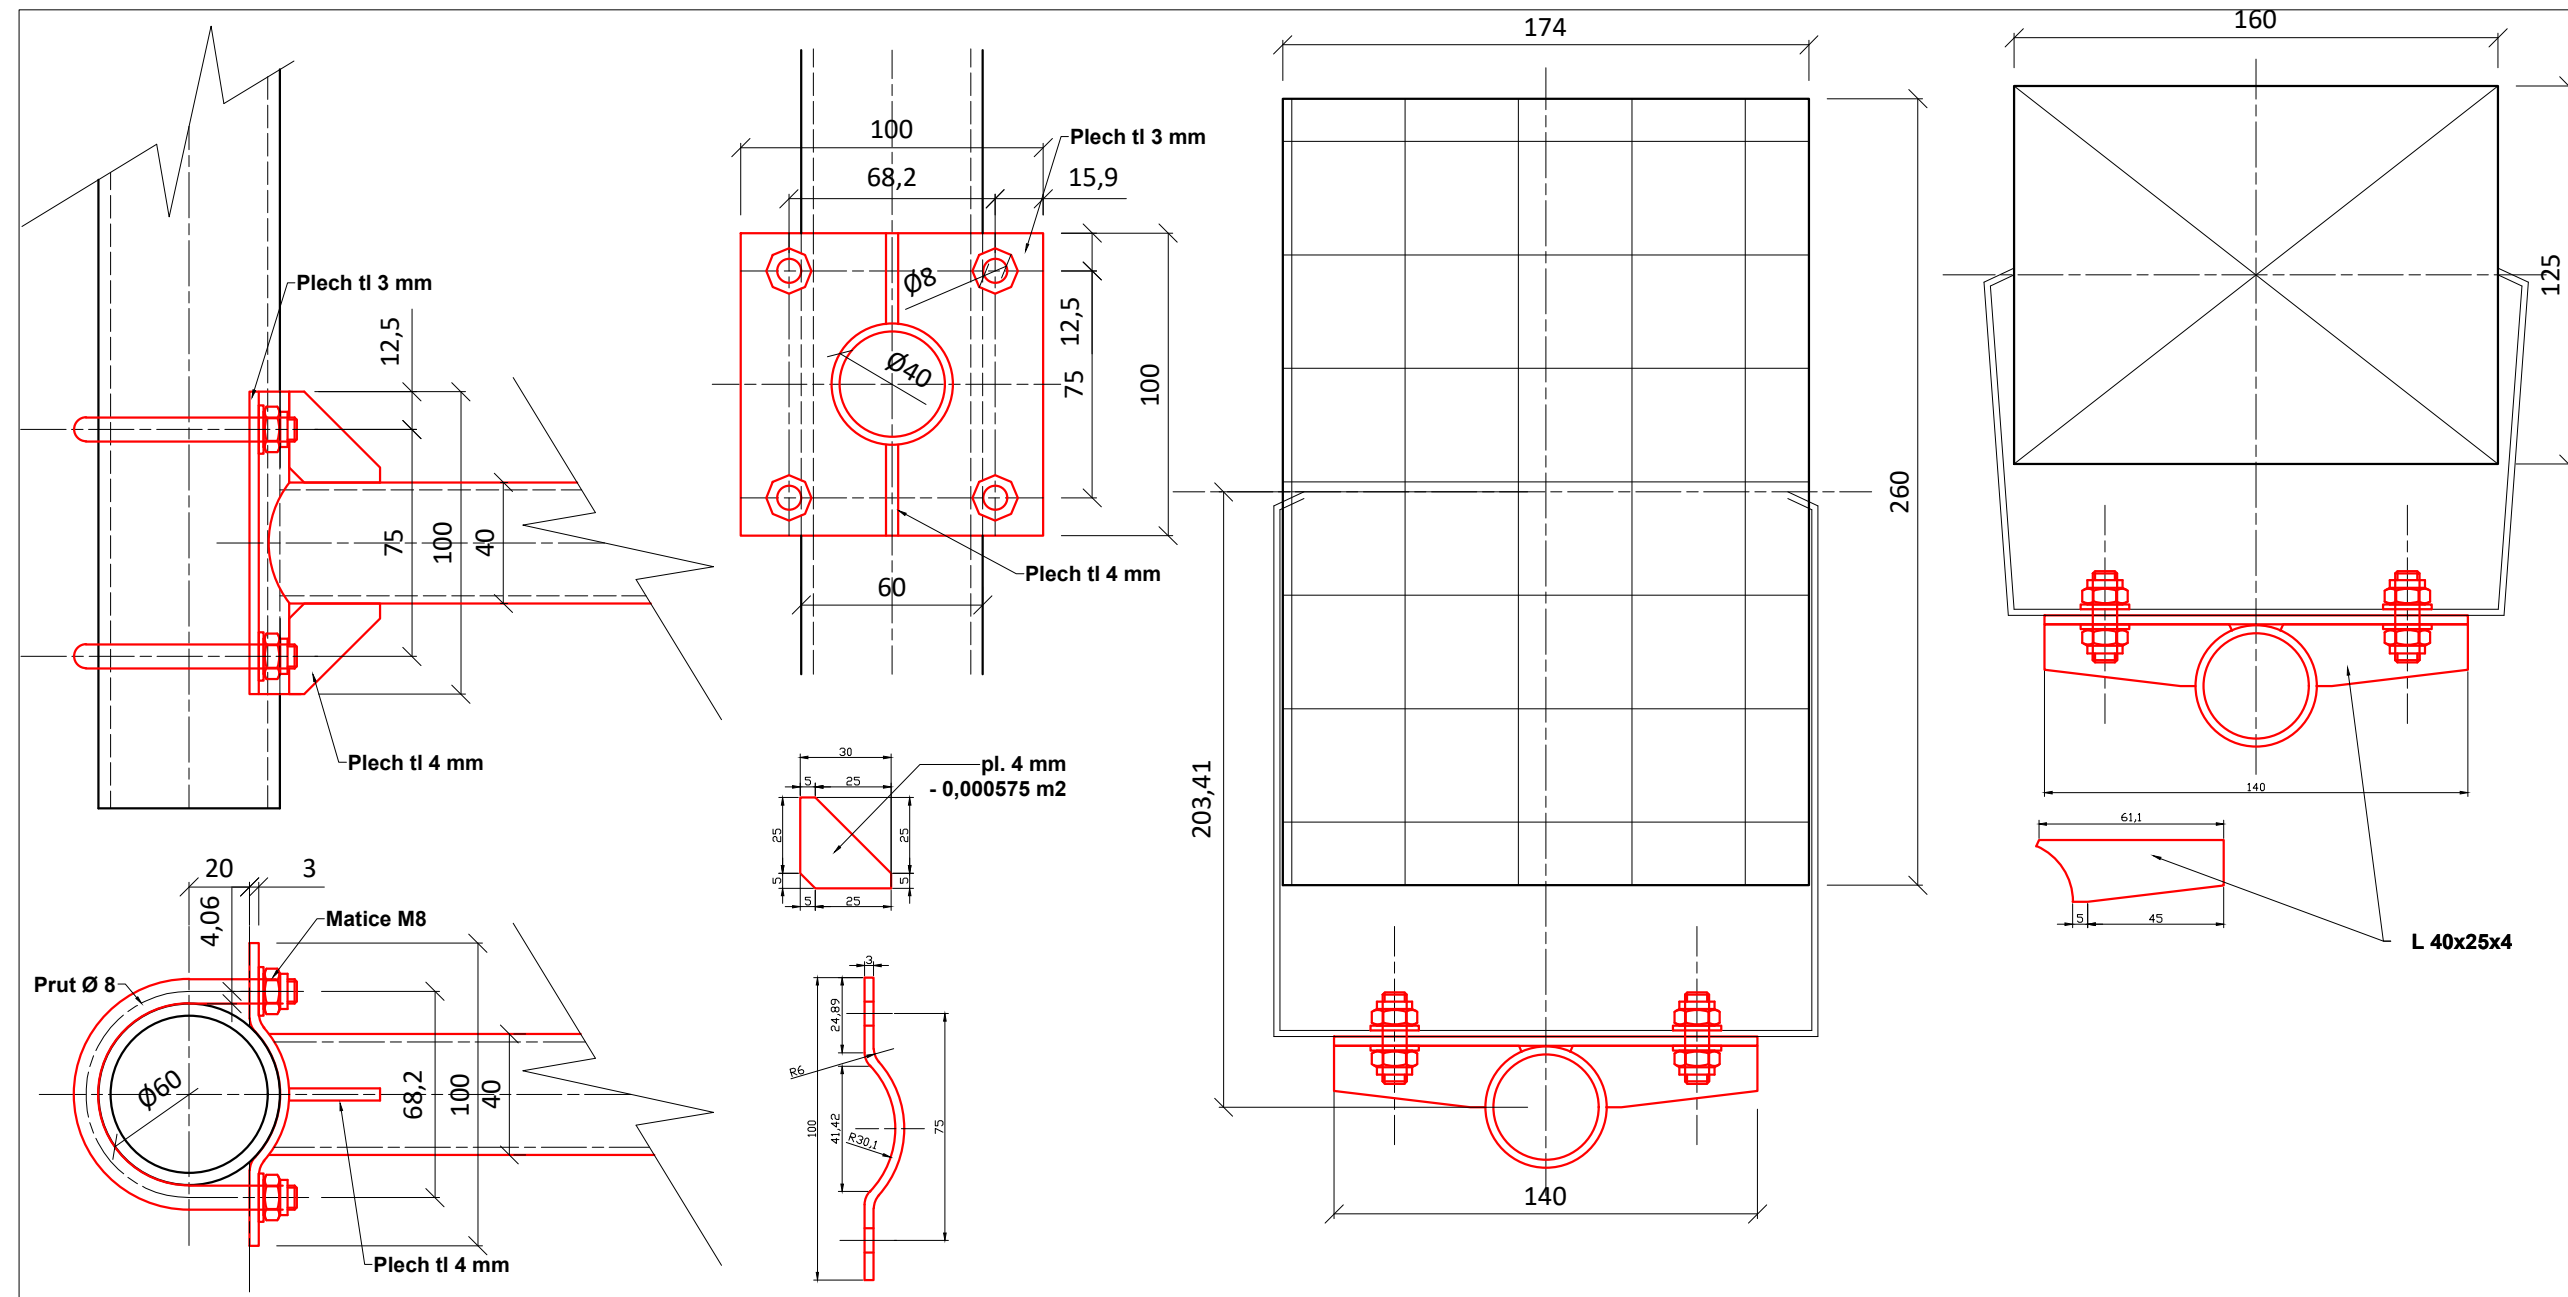

VÝKRES NENÍ DÍLENSKÁ DOKUMENTACE


SPECIFIKACE MATERIÁLU

PRVEK	Jedn.	Rozměr	ks/znak	ks/most	hm/jedn (kg)	Množství CELKEM (jedin)	Hmotnost CELKEM (kg)
LED reflektor	ks		1,00	4	0,50	4	2,00
Solární panel	ks		1,00	4	1,00	4,00	4,00
TR 40/2,6	mb	0,60	1,00	4	2,31	2,40	5,55
Plech tl. 3, 100x100mm	m2	0,010	1,00	4	23,55	0,04	0,94
Kulatina se závitem	mb	0,200	2,00	8	0,3100	1,60	0,50
Matice M8	ks		8,00	32	0,0050	32,00	0,16
výztuhy pl. 4 mm	m2	0,005	celkem znak	4	32,0000	0,02	0,64
L 40 x 25 x 4, 140 mm	ks		2,00	8	0,2800	8	2,24
Hmotnost konstrukční materiál							10,02
Hmotnost celkem							16,02

Výškový systém Balt p.v.

Souřadný systém S-JTSK

6			
5			
4			
3			
2			
1			
REVIZE	POPIS	DATUM	SCHVÁLIL

Sweco Hydroprojekt a.s. Ústředí Praha Táborská 31, 140 16 Praha 4; praha@sweco.cz; www.sweco.cz				SWECO 		
VYPRACOVAL	Ing. Janoušková	HIP	Ing. Klimeš	T. KONTROLA	Ing. Petr klimeš	
PROJEKTANT		ŘEDITEL DIVIZE	Ing. Matějček	DATUM	10/2019	
OBJEDNATEL				OKRES		
AKCE: Plavební značení na mostech - osvětlení				ČÍSLO ZAKÁZKY	11 9134 01 04	
				STUPEŇ	DPS	
				FORMÁT	4A4	
				MĚŘÍTKO	1:200, 1:10	
				ARCHIVNÍ ČÍSLO	010791/19/1	
PŘÍLOHA: ř.km 4,25 - místní železobetonový most Sudoměřice				ČÍSLO PŘÍLOHY	D.2.3	d 1

Tato dokumentace včetně všech příloh (s výjimkou dat poskytnutých objednatel) je duševním vlastnictvím akciové společnosti Sweco Hydroprojekt a.s. Objednatel tuto dokumentaci je oprávněn j využít k účelům vyplývajícím z uzavřeného smlouvy bez jakéhokoliv omezení. Jiné osoby (jak fyzické, tak právnické) nejsou bez předchozího výslovného souhlasu objednatel oprávněny tuto dokumentaci ani její části jakkoliv využívat, kopírovat (ani jiným způsobem rozmnožovat) nebo zpřístupnit dalším osobám.

Poznámka: Podpisy zpracovatelů jsou připojeny pouze k výtisku číslo 01 nebo originálu přílohy (matrici).