




ř. km 163,308 - OCELOVÝ ŽELEZNIČNÍ MOST OTROKOVICE, ž.km 152,691, trať Břeclav - Přerov  
Situace osvětlení, M 1:200

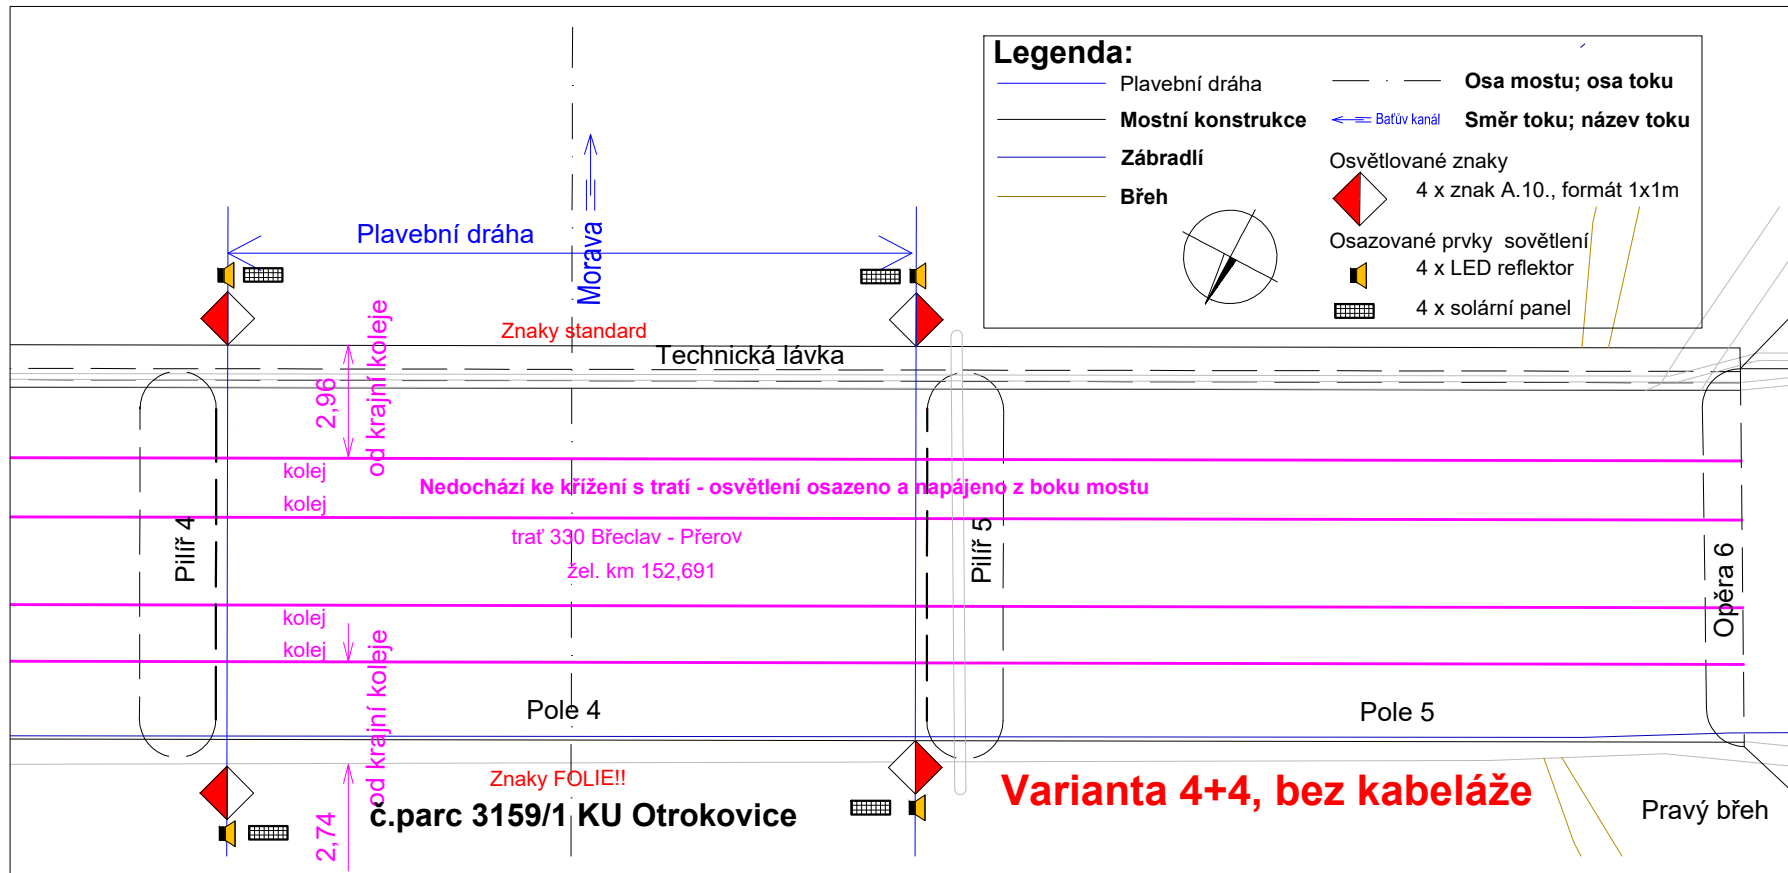


Detail uchycení osvětlení znaků A.10., M 1:10  
POPROUDNÍ STRANA MOSTU - TECHNICKÁ LÁVKA

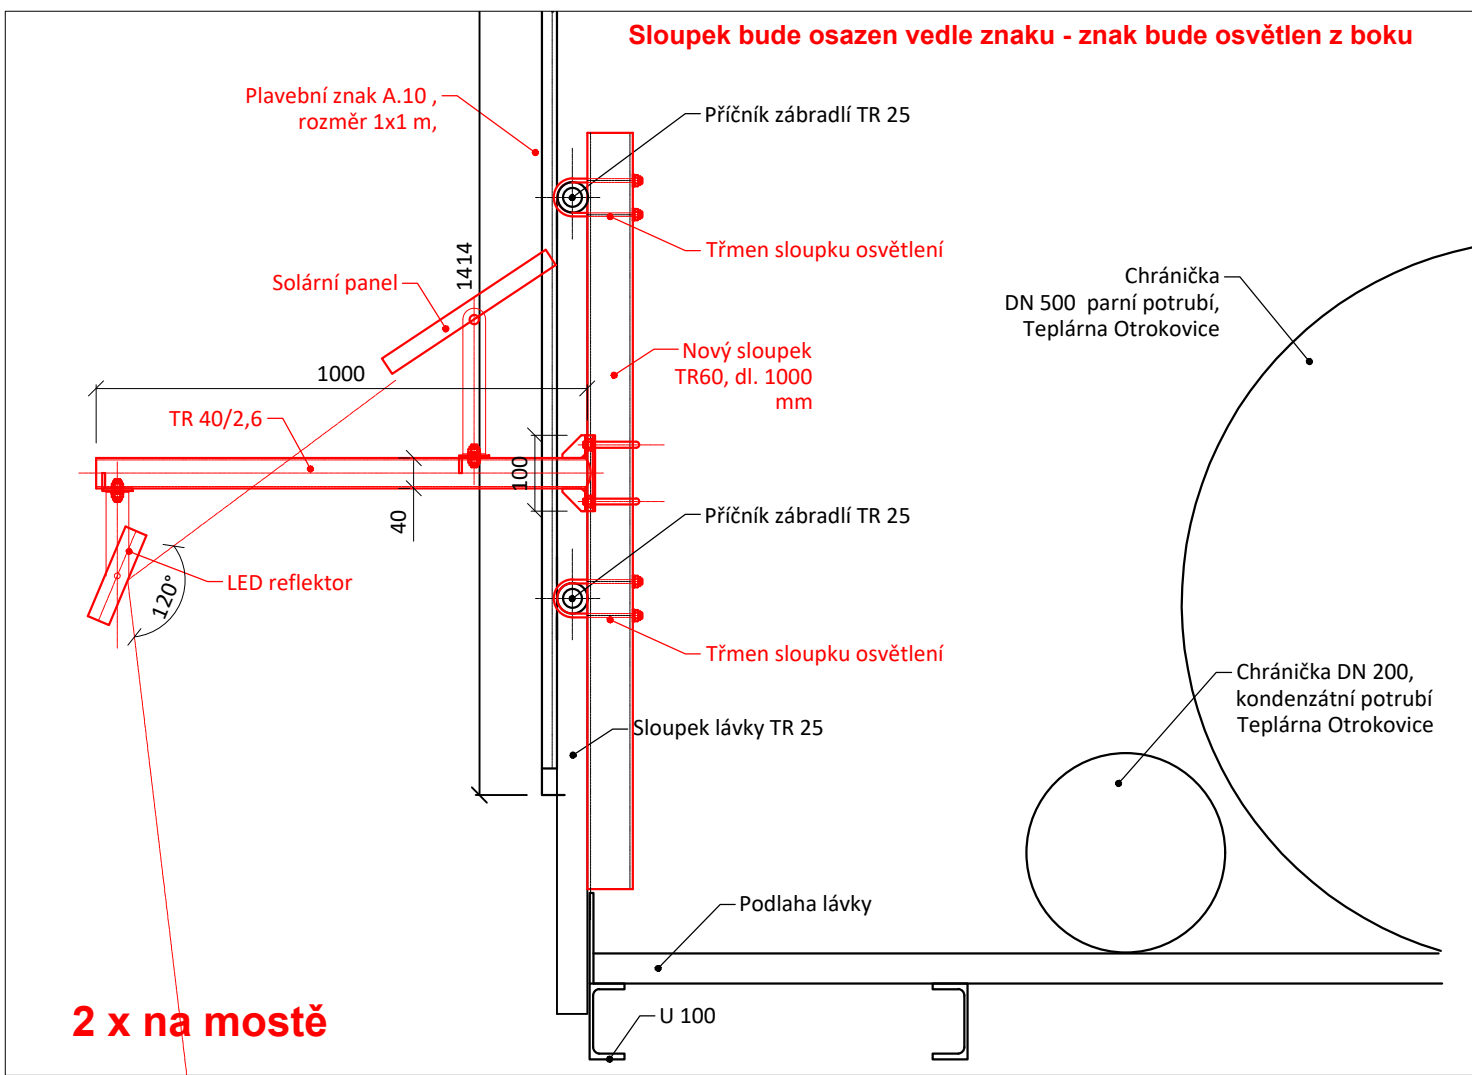


PROTIPROUDNÍ STRANA MOSTU - ŽELEZNIČNÍ MOSTOVKA

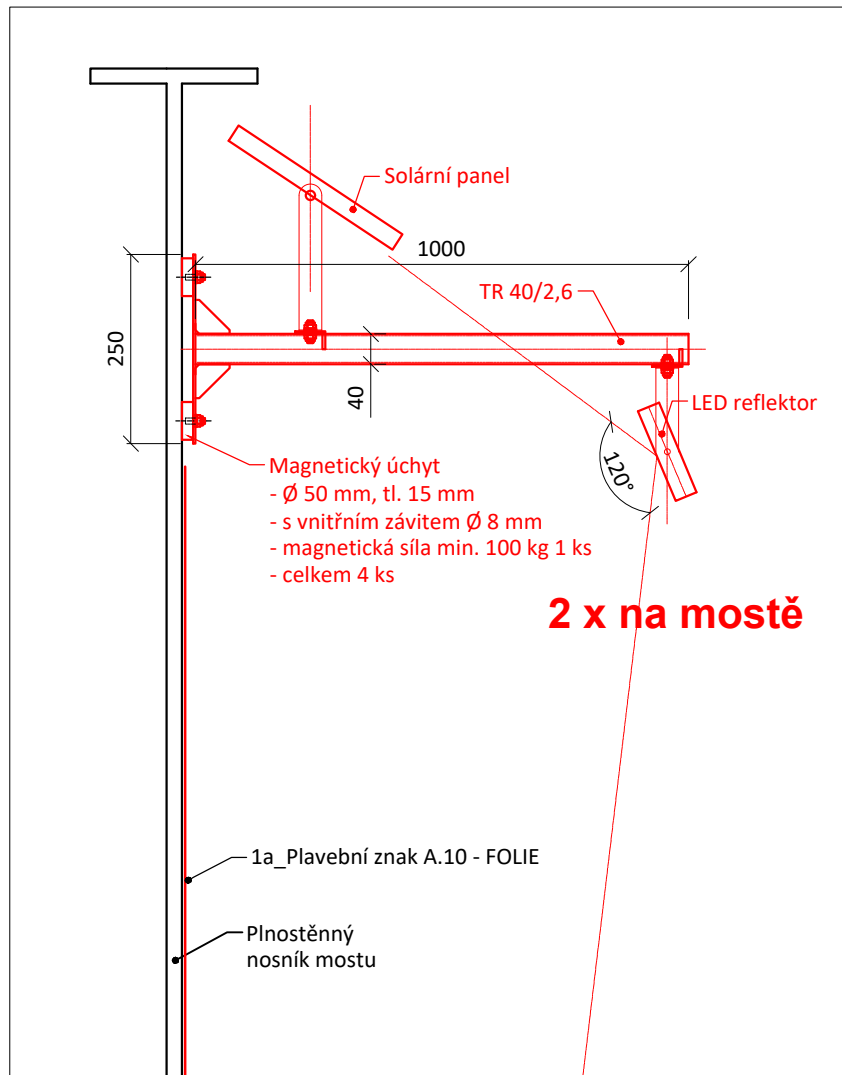

Detail uchycení nosníku osvětlení na magnetický úchyt, M 1 : 2,5

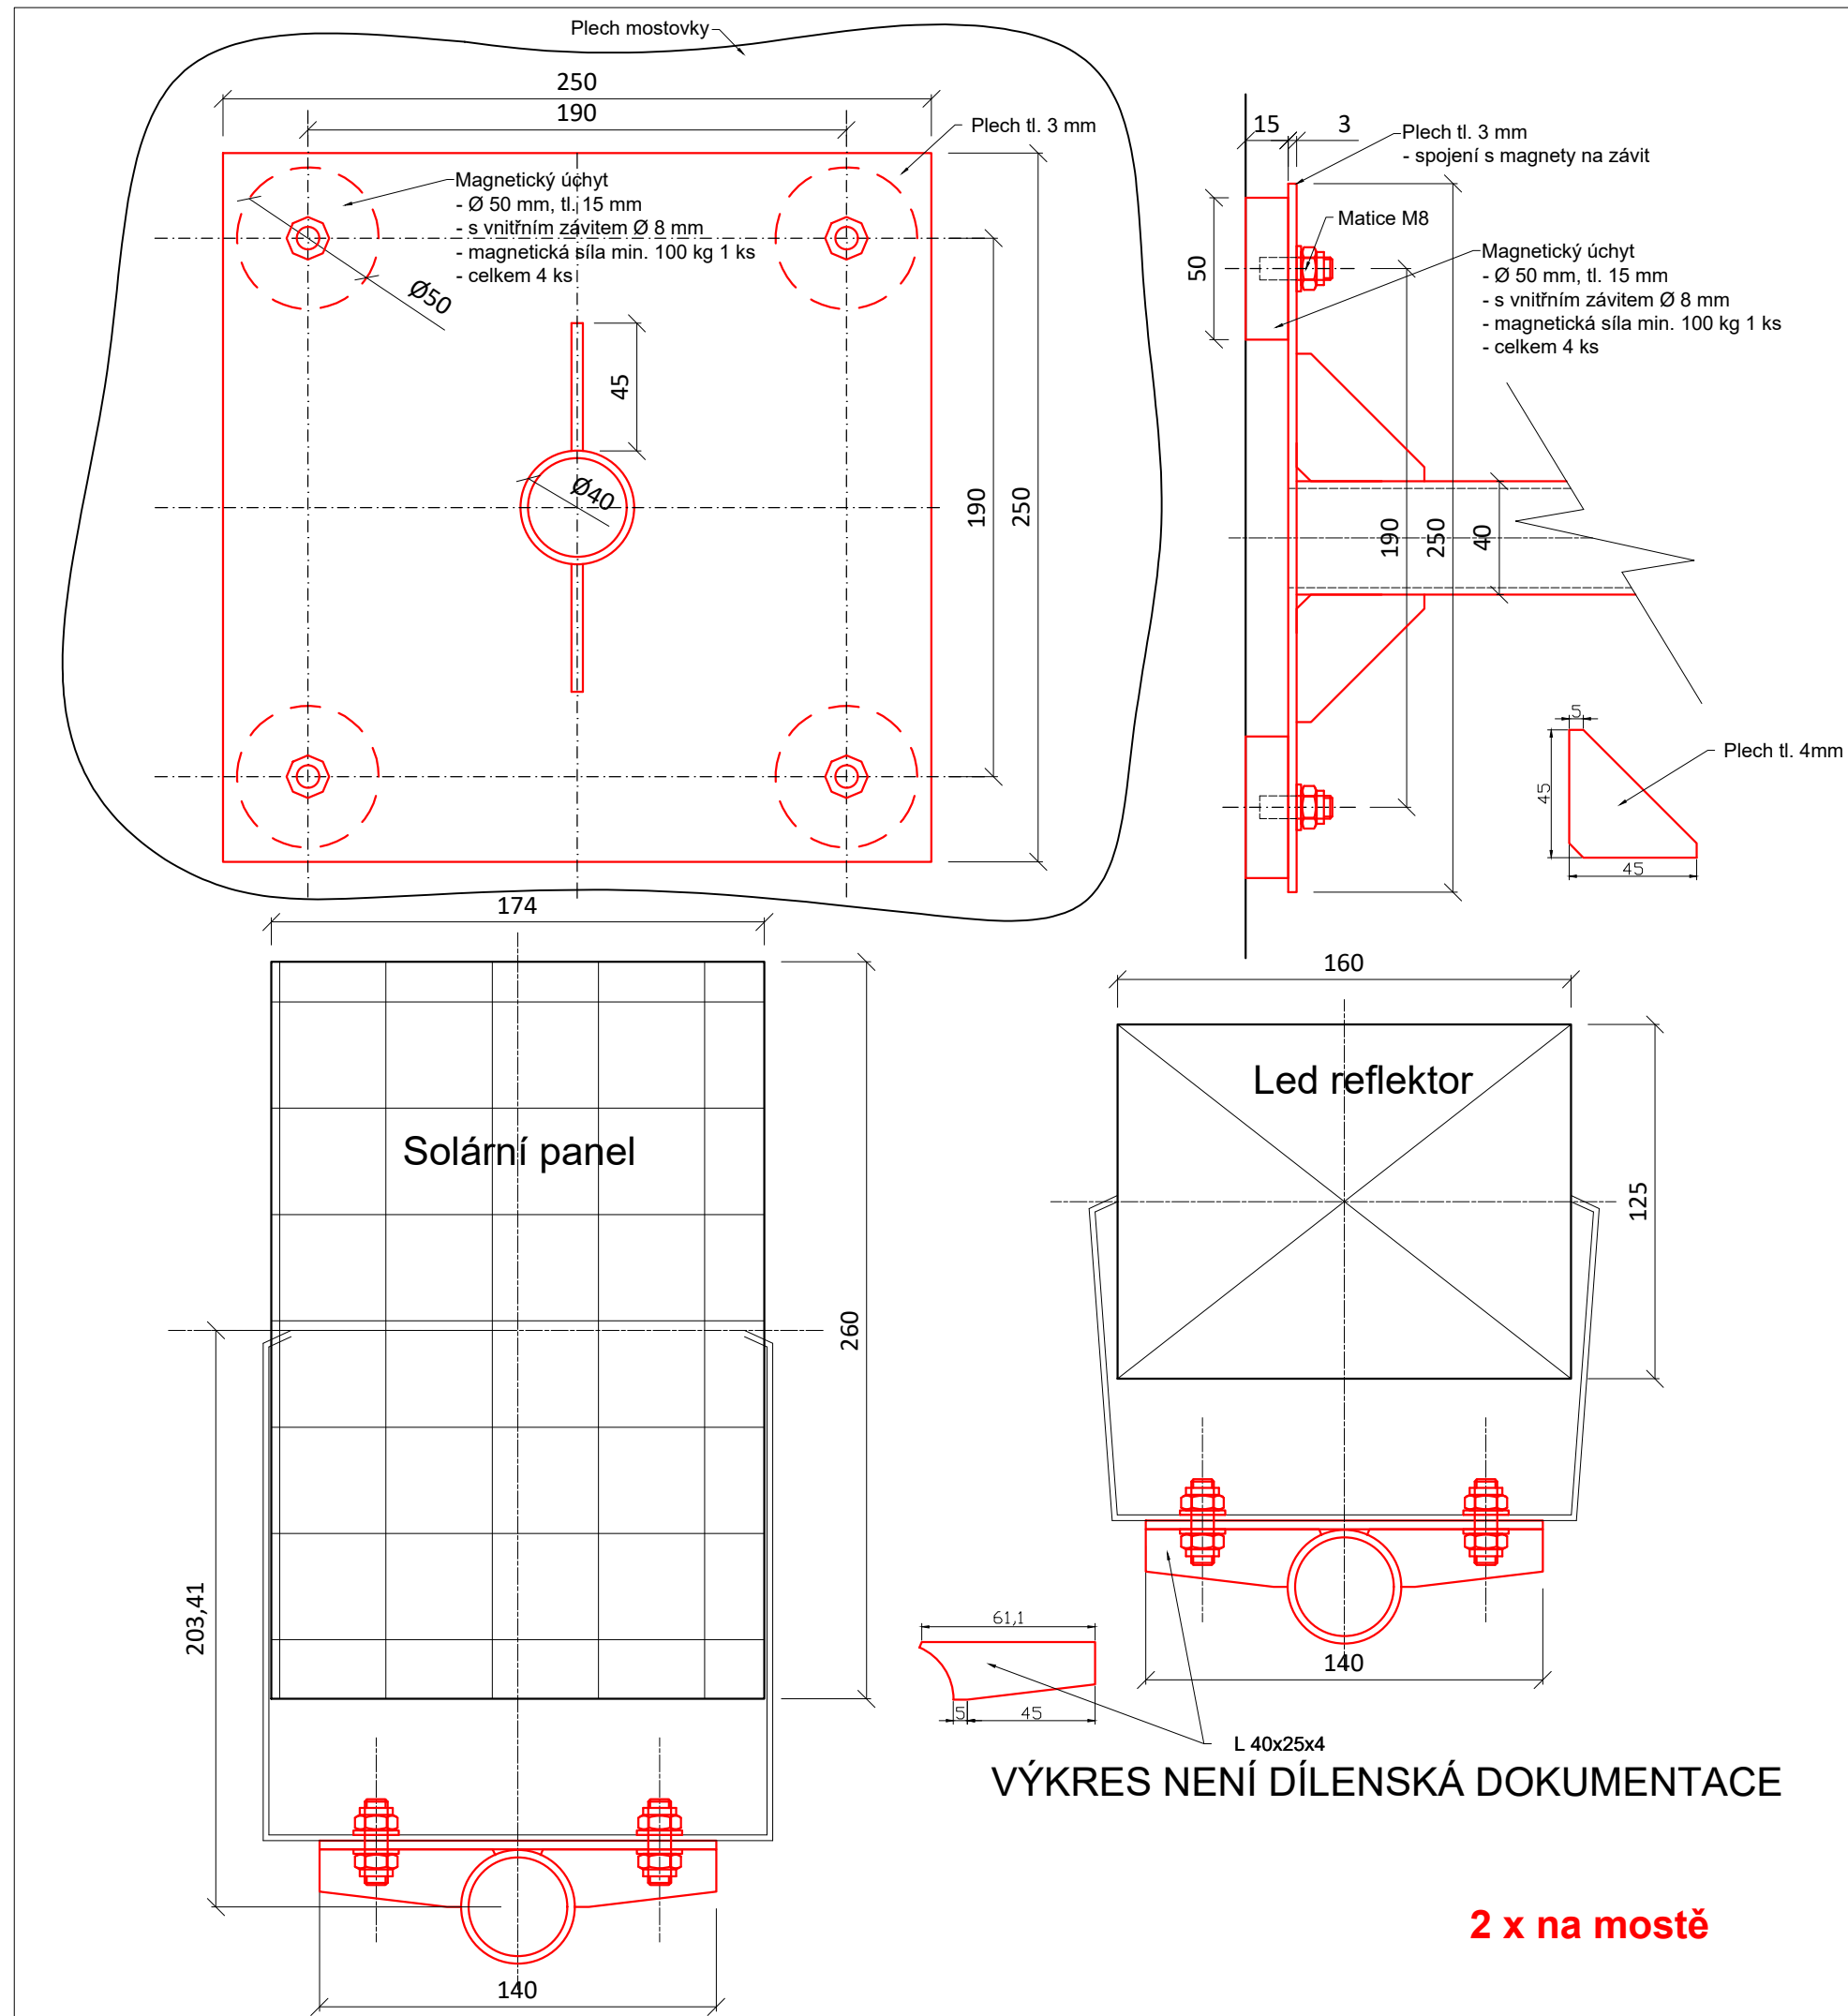

Detail uchycení nosníku osvětlení na sloupek - technická lávka, M 1 : 2,5

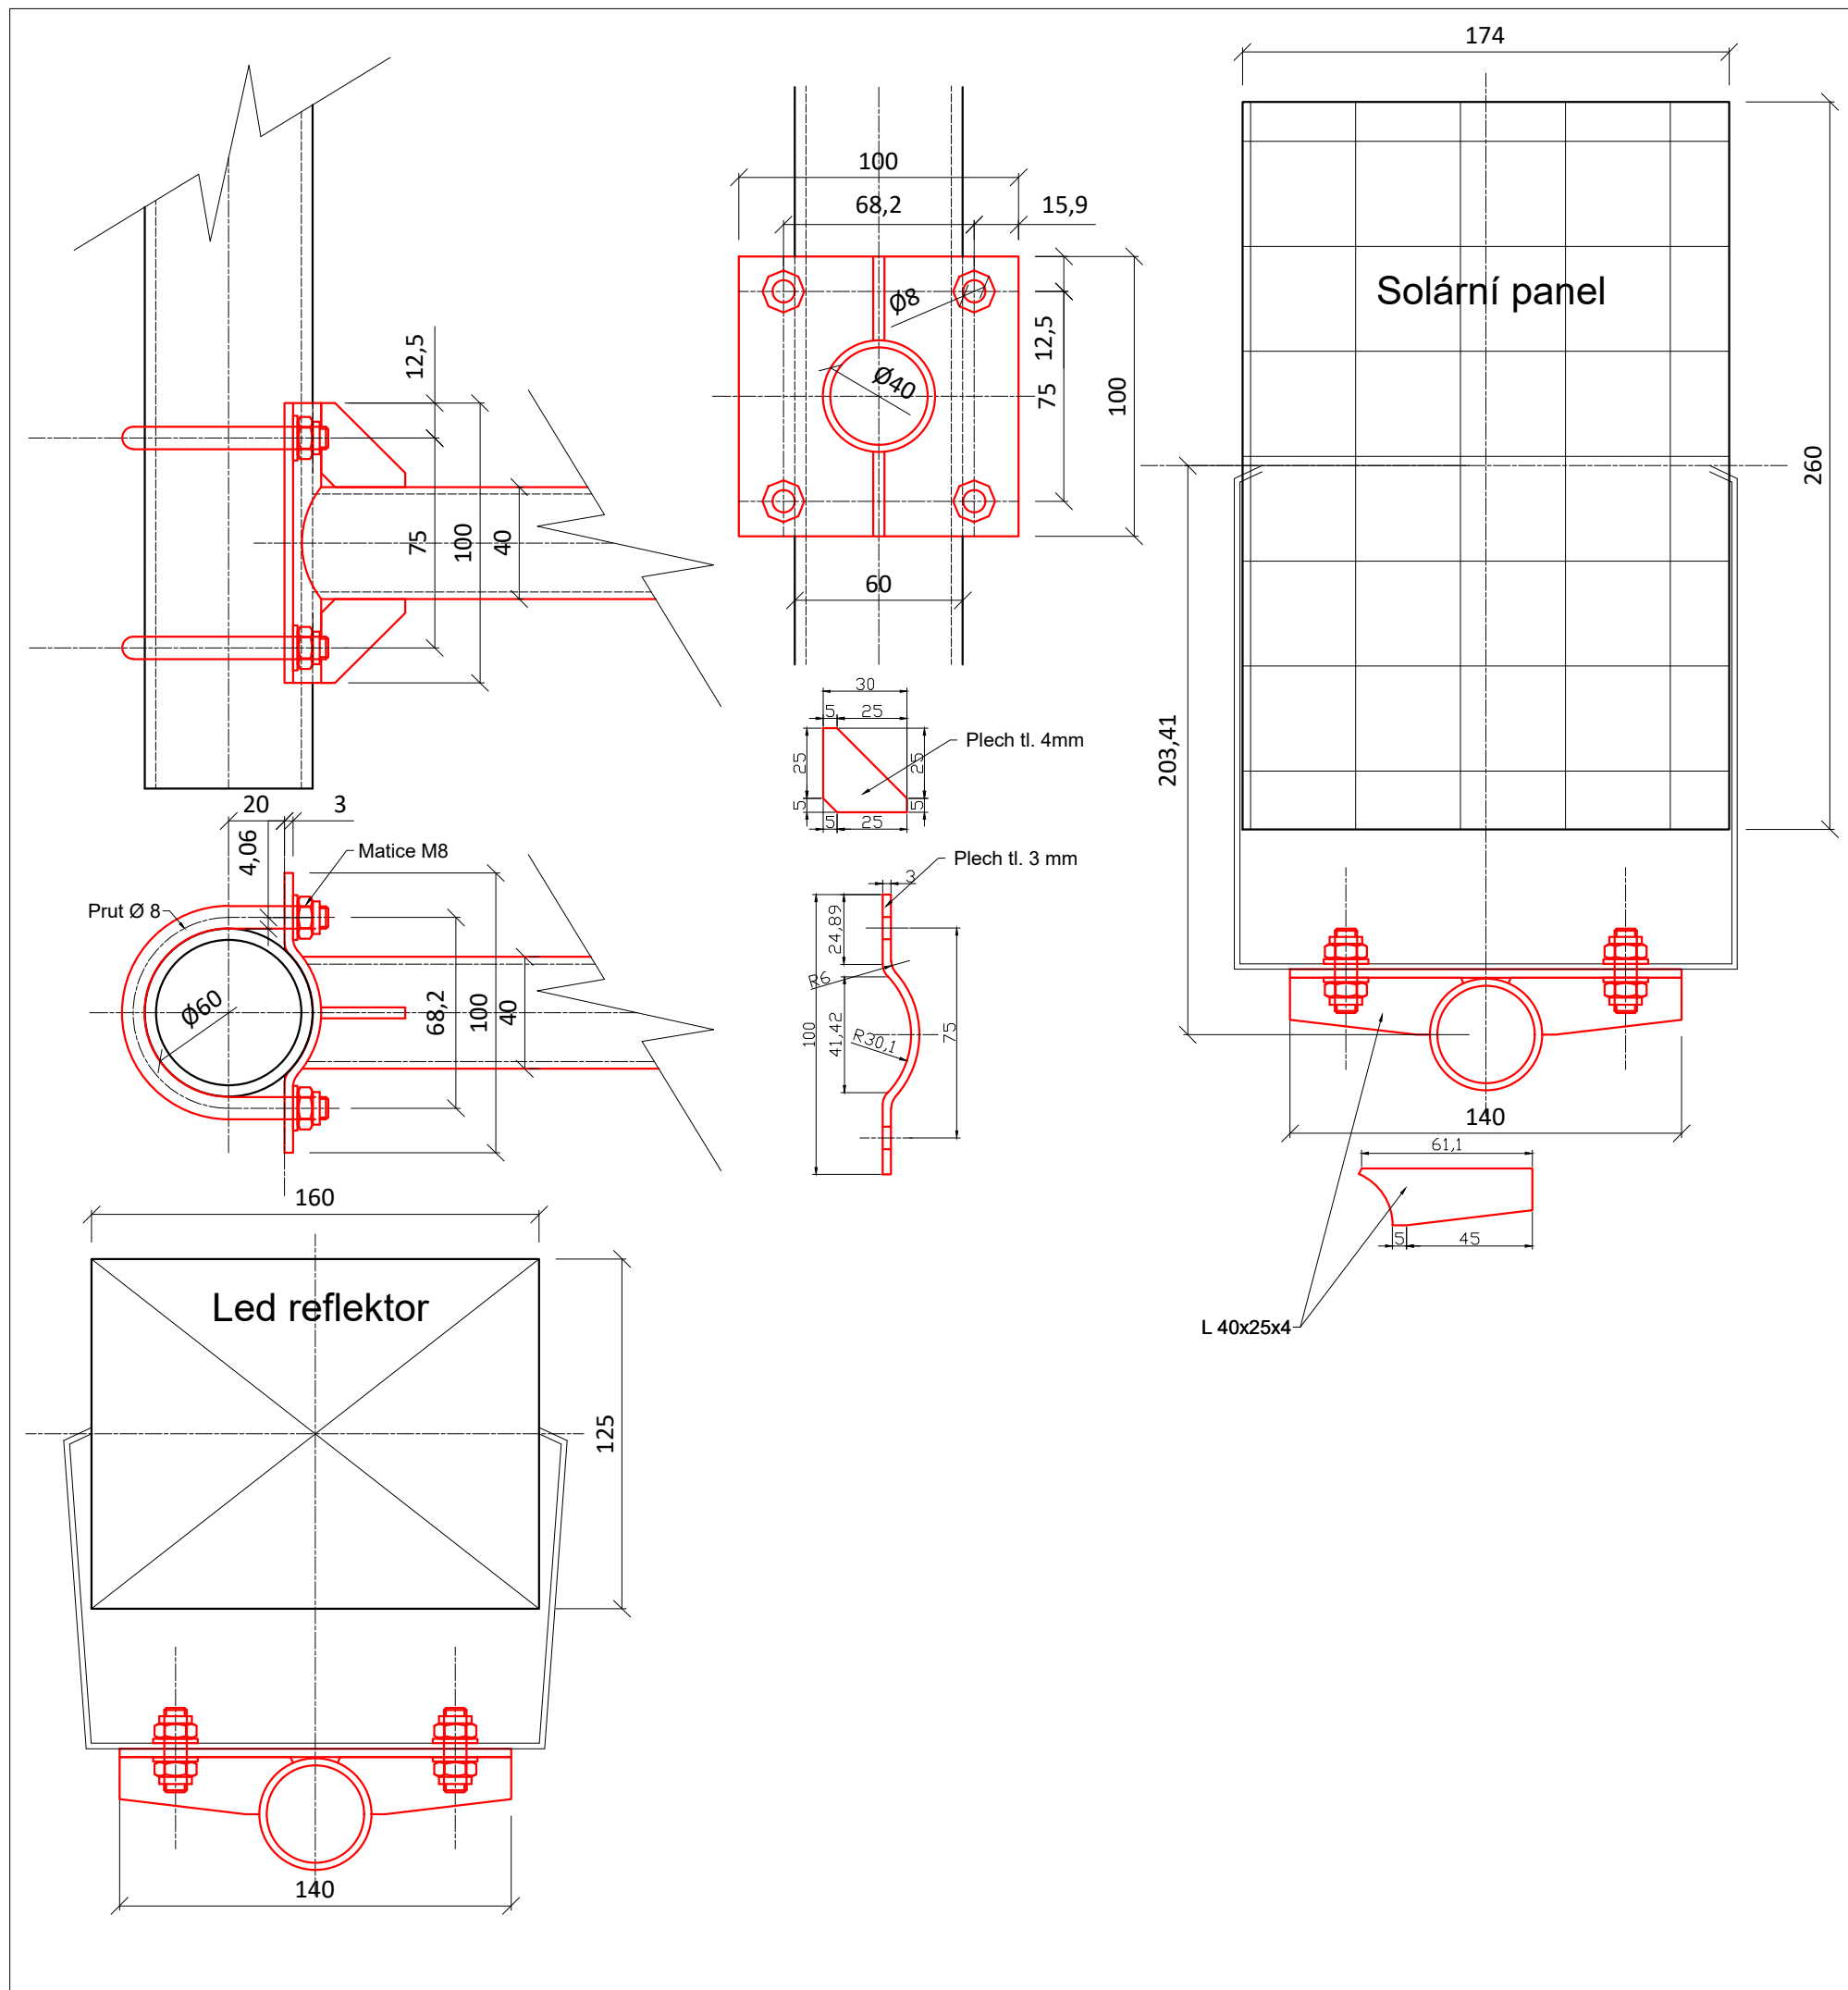


SPECIFIKACE MATERIÁLU						
PRVEK	Jedn.	Rozměr	ks/znak	ks/most	hm/jedn (kg)	Množství CELKEM (Jedn)
LED reflektor	ks		1,00	4	0,50	4
Solární panel	ks		1,00	4	1,00	4,00
Magnety	ks		4	16	0,2500	16,00
TR 40/2,6	mb	1,00	1,00	4	2,31	4,00
TR 60	mb	1,00	1,00	2	2,79	2,00
Plech tl. 3, 250x250mm	m2	0,063	1,00	2	23,55	0,13
Plech tl. 3, 100x100mm	m2	0,010	1,00	2	23,55	0,02
Kulatina se závitem Ø 8	mb	0,200	2,00	4	0,3100	0,80
Matices M8	ks		8,00	32	0,0050	32,00
výztuhy pl. 4 mm	m2	0,005	celkem znak	4	32,0000	0,02
L 40 x 25 x 4, 140 mm	ks		2,00	8,00	0,2800	8,00
Hmotnost konstrukční materiál						21,53
Hmotnost celkem						31,53

Výškový systém Balt p.v.

Souřadný systém S-JTSK

6			
5			
4			
3			
2			
1			
REVIZE	POPIS	DATUM	SCHVÁLIL

Sweco Hydroprojekt a.s. Ústředí Praha Táborská 31, 140 16 Praha 4; praha@sweco.cz; www.sweco.cz				<b>SWECO</b> 	
VYPRACOVAL	Ing. Janoušková	HIP	Ing. Klimeš	T. KONTROLA	Ing. Petr Klimeš
PROJEKTANT		ŘEDITEL DIVIZE	Ing. Matějček	DATUM	10/2019
OBJEDNATEL	<div>AKCE:</div> <div>Plavební značení na mostech - osvětlení</div>			OKRES	
				ČÍSLO ZAKÁZKY	11 9134 01 04
				STUPEŇ	DPS
				FORMÁT	4A4
				MĚŘÍTKO	1:200, 1:10
				ARCHIVNÍ ČÍSLO	010827/19/1
				ČÍSLO PŘÍLOHY	D.3.18
PŘÍLOHA: ř.km 163,308 - ocelový železniční most Otrokovice				d	1

Tato dokumentace včetně všech příloh (s výjimkou dat poskytnutých objednatel) je duševním vlastnictvím akciové společnosti Sweco Hydroprojekt a.s. Objednatel této dokumentace je oprávněn ji využít k účelům vyplývajícím z uzavřené smlouvy bez jakéhokoli omezení. Jiné osoby (jak fyzické, tak právnické) nejsou bez předchozího výslovného souhlasu objednatele oprávněny tuto dokumentaci ani její části jakkoli využívat, kopírovat (ani jiným způsobem rozmnožovat) nebo zpřístupnit dalším osobám.  
Poznámka: Podpis zpracovatelů jsou připojeny pouze k výtisku číslo 01 nebo originálu přílohy (matrice).