



VZOROVÝ ŘEZ KORYTEM
(km 0,075 - km 0,180)

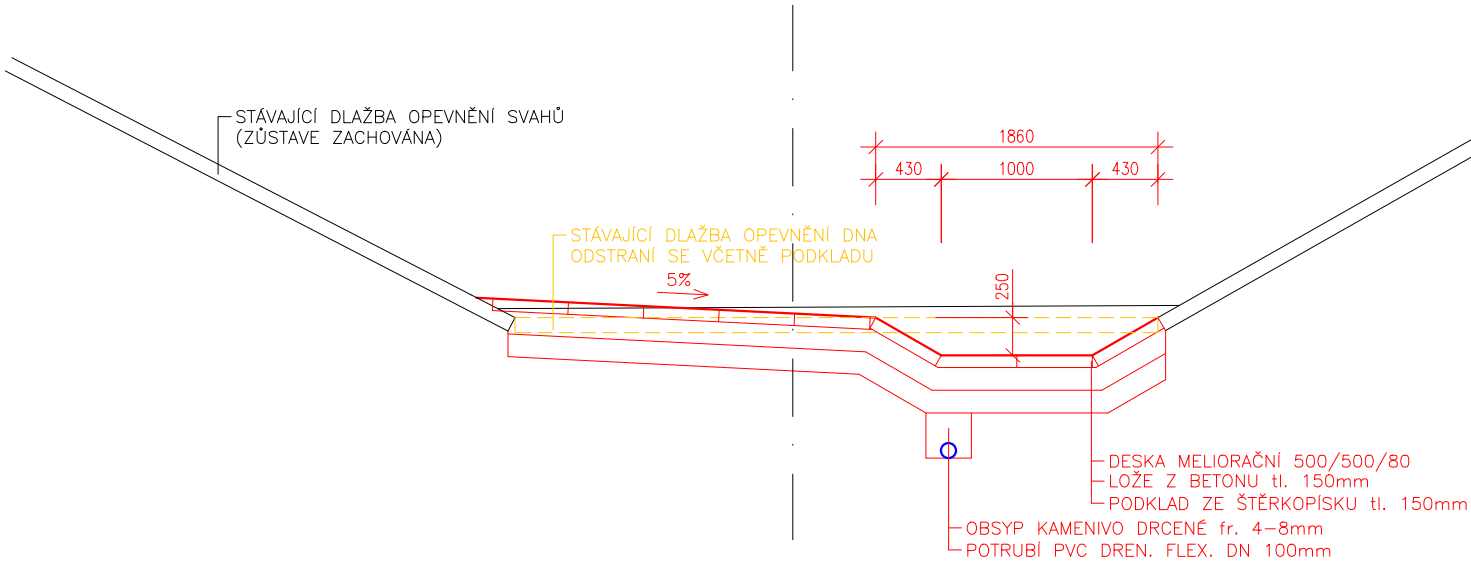


POZNÁMKA:
• SKLON PRAVÉHO SVAHU KYNETY BUDE KOPIROVAT SKLON STÁVAJÍCÍHO OPEVNĚNÉHO SVAHU NAD KYNETOU


VZOROVÝ ŘEZ KORYTEM
(ZÚ-km 0,075, km 0,180-KÚ)

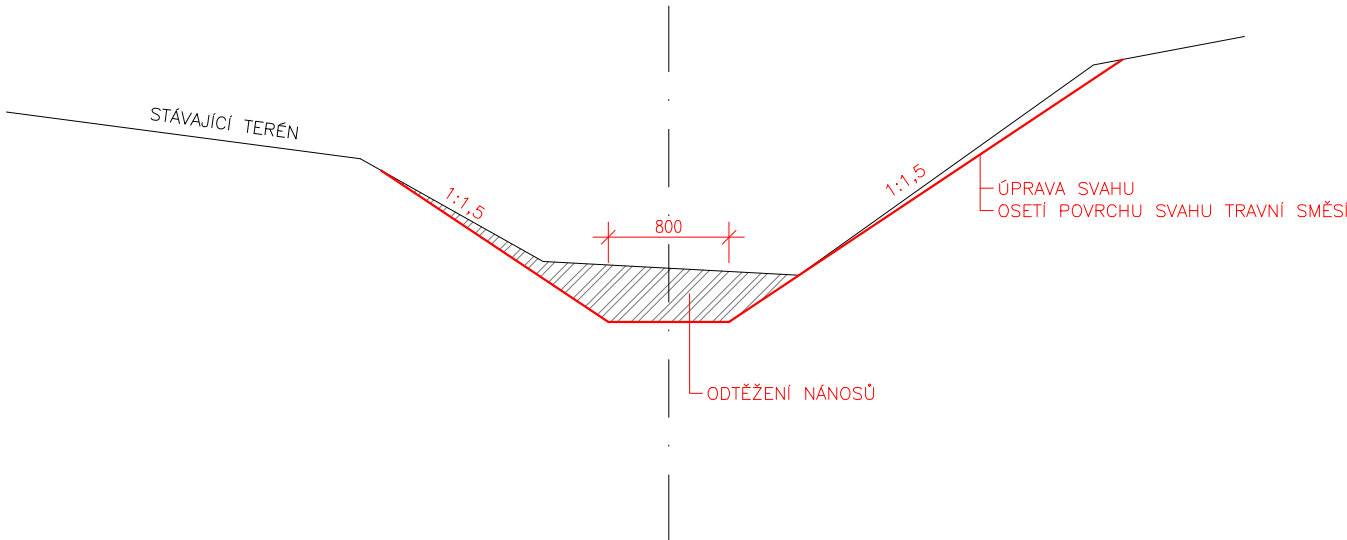


KŘÍŽENÍ KANALIZACE DN 300, km 0,347
ÚPRAVA DNA A SVAHŮ KORYTA na dl. 3,50m

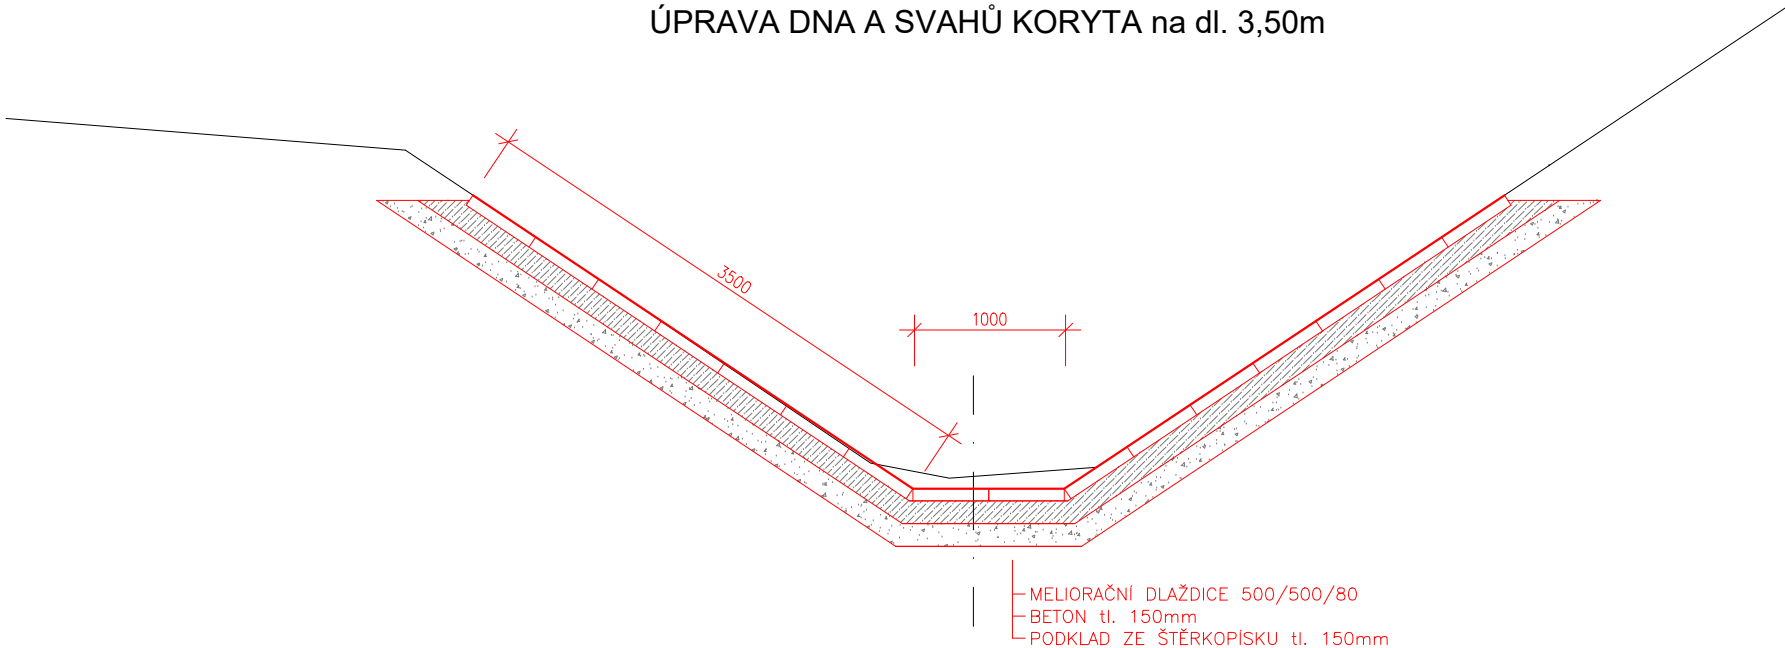

VZOROVÝ ŘEZ
km 0.0880 SILNIČNÍ MOST

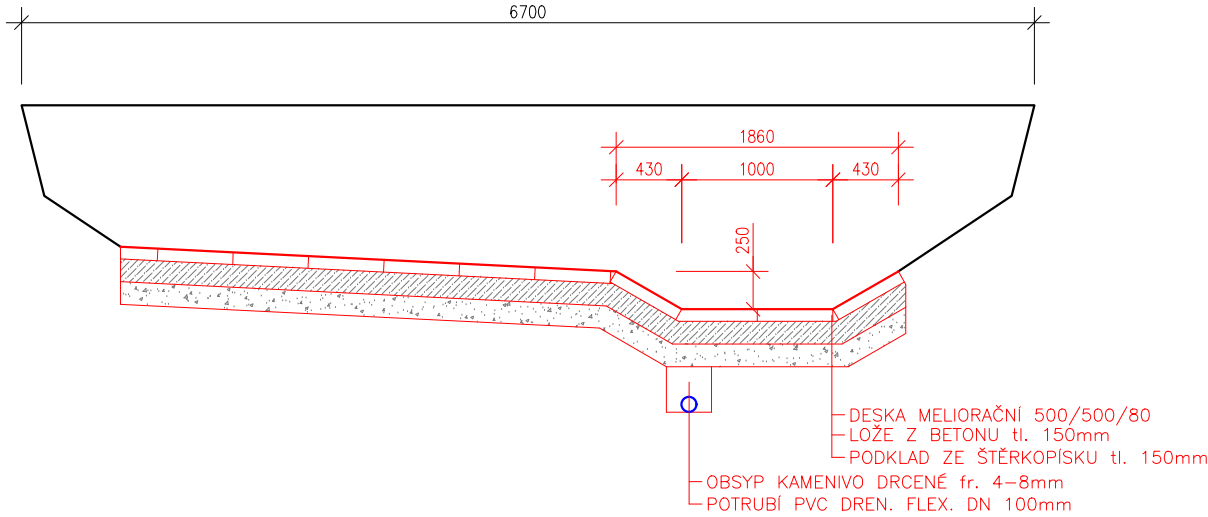

VZOROVÝ ŘEZ
km 0.1324 SILNIČNÍ MOST

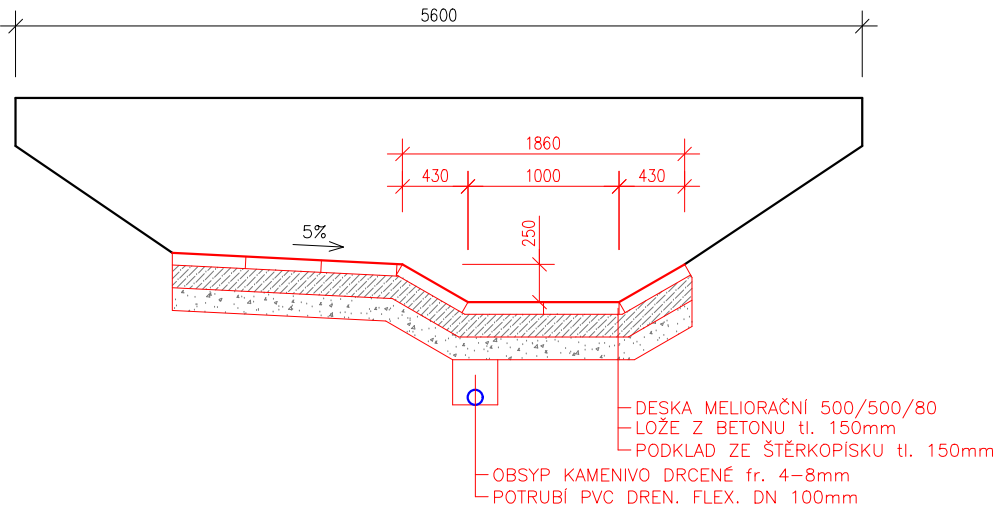

Zodpovědný pracovník	Vypracoval	 AQUA CENTRUM Břeclav s.r.o. Kapusty 27, 690 06 Břeclav IČO: 60710063, DIČ: CZ60710063 tel.: 519 333 689, email: aqc@wo.cz	
Ing. Milan Bartošík	Ing. Jan Varadinec		
Investor: Povodí Moravy, s.p., Dřevařská 11, 60175 Brno		Formát	
Akce: Hovoranský potok, Šardice - Hovorany 0,000-2,250 - projektová dokumentace DOKUMENTACE PRO PROVÁDĚNÍ STAVBY		Datum	duben 2018
Příloha: VZOROVÉ PŘÍČNÉ ŘEZY		Číslo stavby	
		Měřítko 1:50	Číslo přílohy D.1.1.b.4