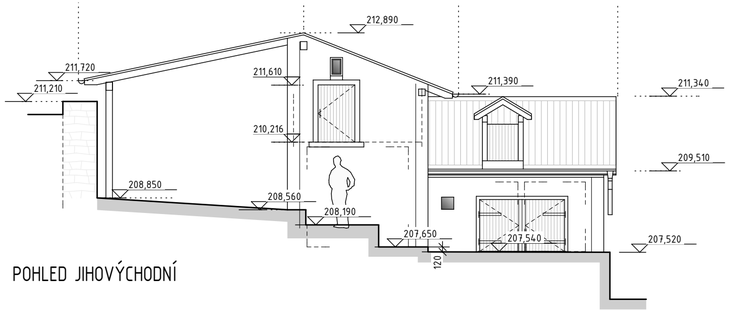

POHLED JIHOVÝCHODNÍ

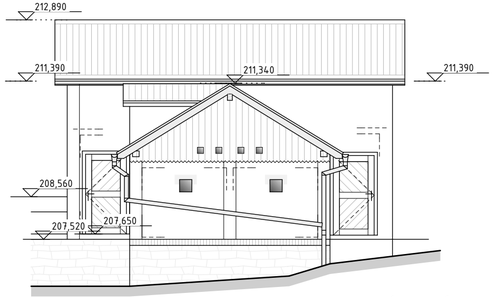

POHLED SEVEROVÝCHODNÍ

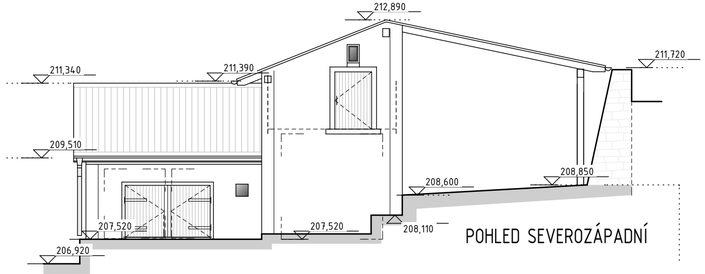

POHLED SEVEROZÁPADNÍ

LEGENDA POVRCHŮ

OMÍTKA FASÁDY - vnější štuková omítka + malba

SOKL - kamenná podezdívka

OKNA, DVEŘE - stávající dřevěná

OPLECHOVÁNÍ - pozinkovaný plech

STŘECHA - plechová krytina - stojatá drážka

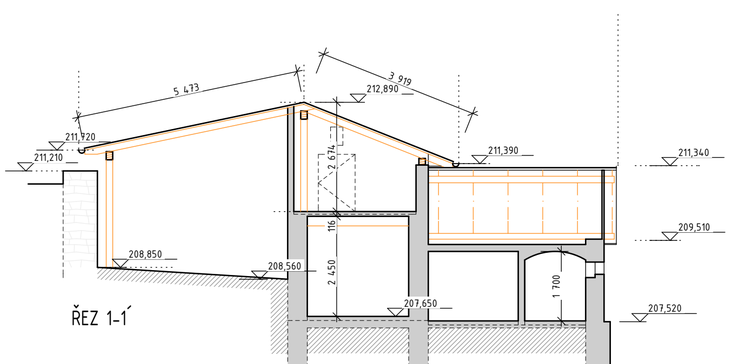

ŘEZ 1-1´

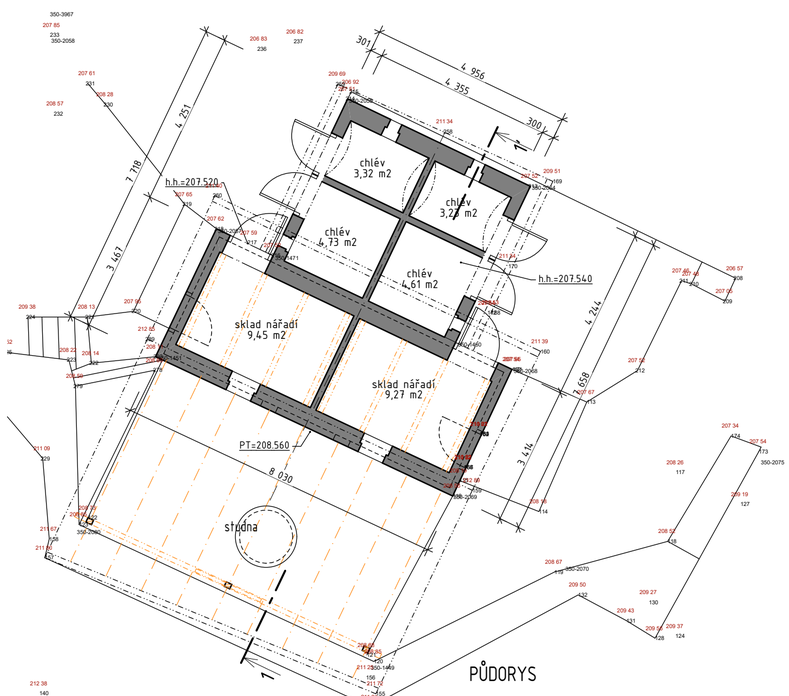

PŮDORYS

LEGENDA MATERIÁLŮ:

- stávající nosné zdivo z plných cihel (zdivo tl. 450 a 300 mm)
- stávající vnitřní příčky - zdivo z plných cihel tl.100 a 150 mm
- stávající dřevěné výplně oken a dveří
- stávající dřevěné konstrukce krovu

S

STAVEBNÍ OBJEKT SO_02

ATELIÉR HRONEK s.r.o.
Otakarova 2696/20, 370 01 Č. Budějovice, tel.: 386 357 995

AKCE:	PD Štěchovice - rekonstrukce služební budovy, přístavba a půdní vestavba, novostavba garáže, stav. úpravy hosp. objektu, Štěchovice Hlavní 6, 252 07 Praha Západ	ZODP. PROJEKTANT: Ing. Stanislav Hronek	VÝKRES č.: D.1.14
INVESTOR:	Povodí Vltavy, státní podnik, Holečkova 3178/8, Smíchov, 15000 Praha 5	VYPRACOVAL: Ing. Stanislav Hronek	VELIKOST: 3xA4
VÝKRES:	PŮDORYS, POHLEDY HOSP. OBJEKT - stávající stav	STUPEŇ PROJEKTU: společné povolení	MĚŘÍTKO: 1:100
		Zdeněk Frk, DiS.	ZAKÁZKA č.: 902018
			DATUM: 02/2019