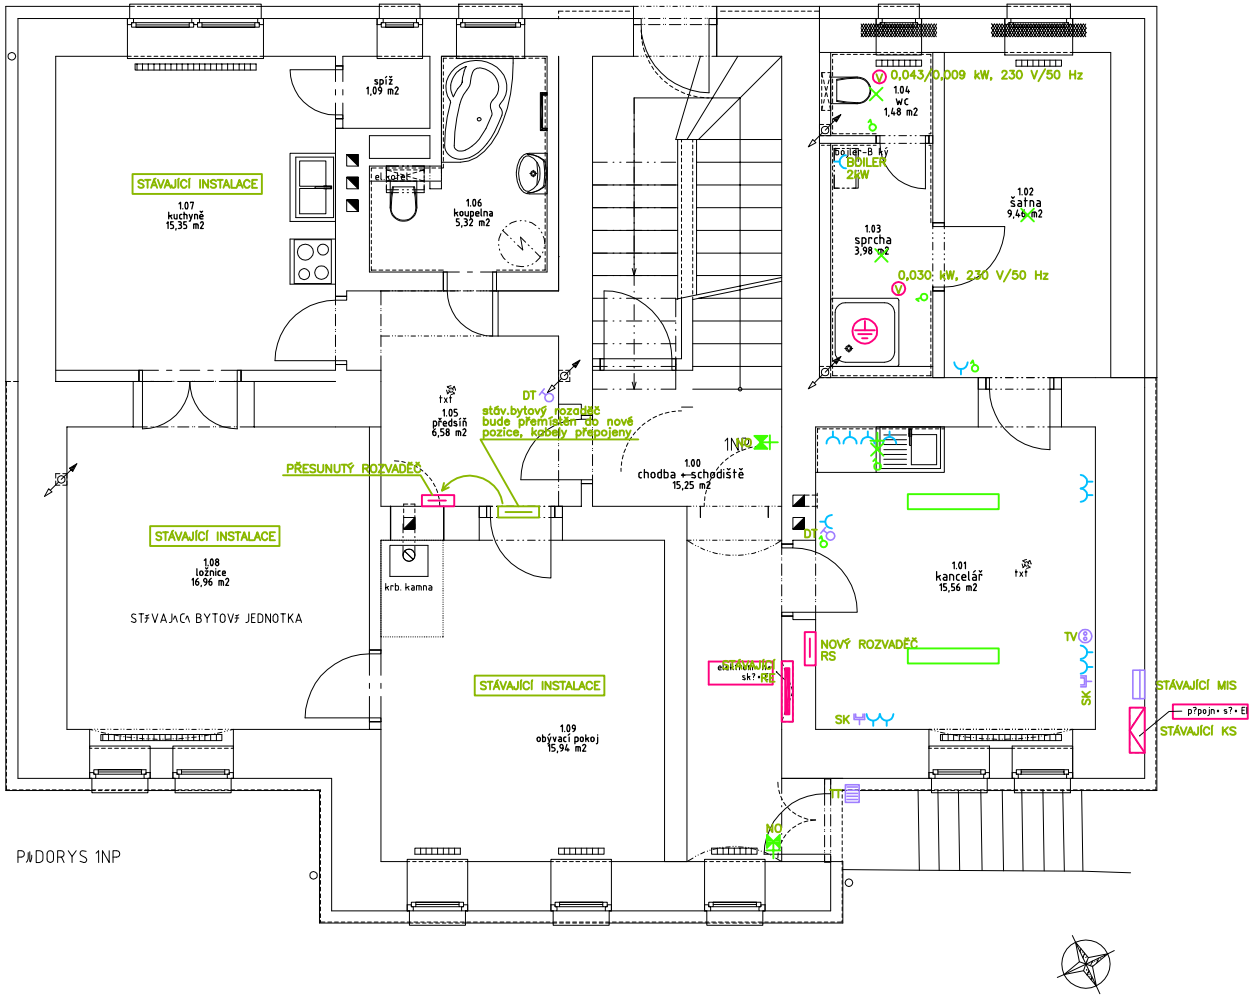

LEGENDA ELEKTROINSTALACE:

- NO – NOUZOVÉ OSVĚTLENÍ
- – SVÍTIDLO STROPNÍ
- – SVÍTIDLO NÁSTĚNNÉ
- Č – INFRAPASIVNÍ ČIDLO NÁSTĚNNÉ–OVLÁDÁNÍ OSVĚTLENÍ
- – VYPÍNAČE,PŘEPÍNAČE – OVLADAČ OSVĚTLENÍ IP20
- – VYPÍNAČE,PŘEPÍNAČE – OVLADAČ OSVĚTLENÍ IP43
- – ZÁSUVKA 230V/16A IP20
- – ZÁSUVKA 400V/16A IP43
- DT – DOMÁCÍ TELEFON
- DP – DETEKTOR POŽÁRU
- TV – ZÁSUVKA STA–Z
- SK – DATOVÁ DVOJZÁSUVKA 2xRJ45
- RACK – DATOVÝ ROZVADĚČ
- TT – TELEFONNÍ TABLO
- – DOPLŇUJÍCÍ POSPOJOVÁNÍ

PROJEKTOVÝ A INŽENÝRSKÝ ATELIER
ČECHOVA 59, Č. BUDĚJOVICE

HL.PROJ.: –

ZODP.PROJ.: ING. JIŘÍ PRŮŠA
PETR BÜRGER DiS

KRESLIL: DANIEL MÁDL

STAVBA: STAVEBNÍ ÚPRAVY–REKONSTRUKCE SLUŽEB.BUDOVY
POŘÍČNÍ DOZORSTVÍ ŠTĚCHOVICE
HLAVNÍ 6, 252 07 PRAHA
OBJEKT SO 01

ČÁST PROJEKTU: ELEKTROINSTALACE

VÝKRES: PŮDORYS 1.NP

MĚŘÍTKO: 1:100

VYHOTOVENÍ:

ČÍSLO ZAK.: –

STUPEŇ: DSP

DATUM: 2/2019

INVESTOR: Povodí Vltavy, státní podnik
Holečkova 3178/8, 150 00 Praha 5

FORMÁT: A4

ČÍSLO PŘÍL.: E2