




PODÉLNÝ ŘEZ

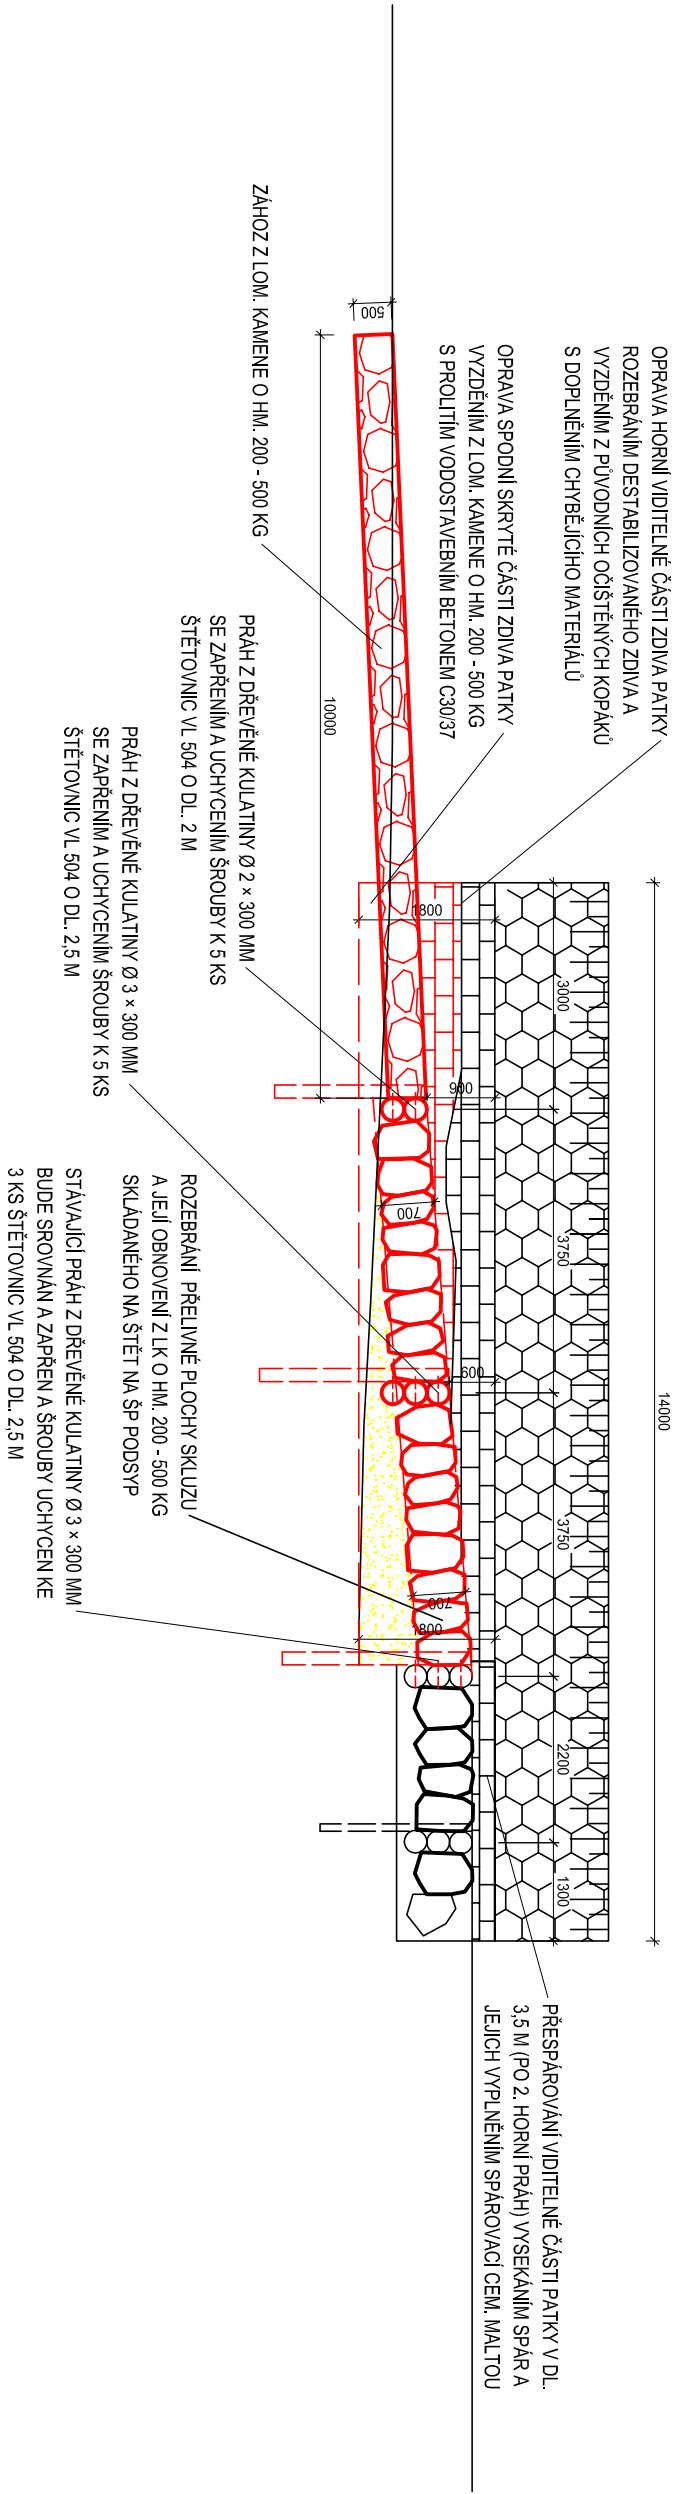

PŘÍČNÝ ŘEZ STŘEDNÍM PRAHEM

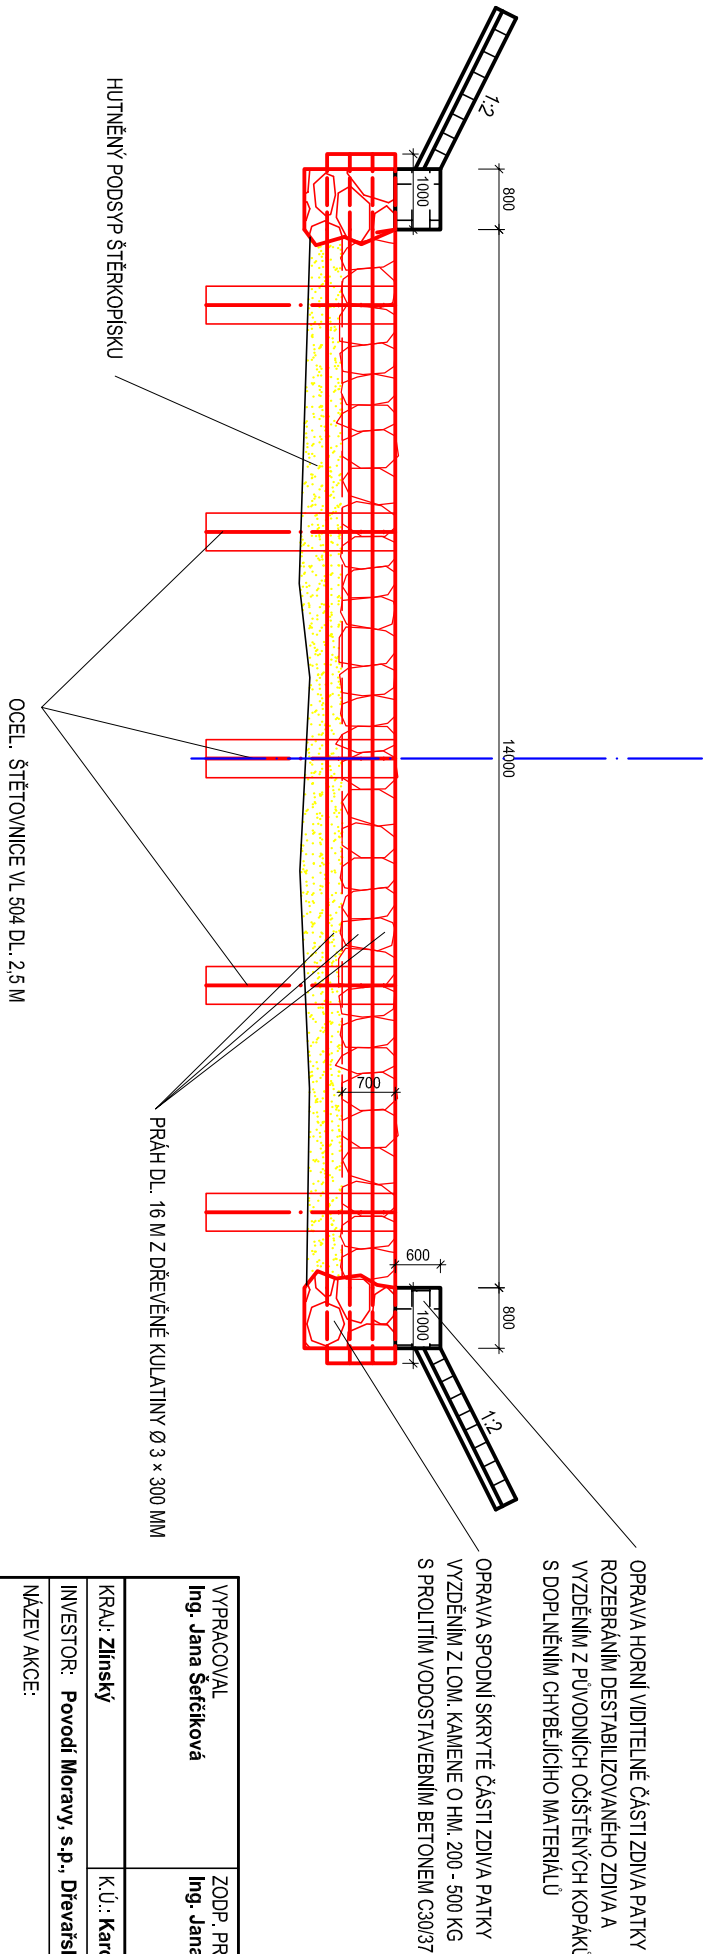

VYPRACOVAL Ing. Jana Šetčiková		ZODP. PROJEKTANT Ing. Jana Šetčiková	KONTROLOVAL Ing. Miroslav Novák	 <b>Povodí Moravy, s.p.</b> Závod Horní Morava U dětského domova 263 772 11 Olomouc
KRAJ: Zlínský	K.Ú.: Karolinka, Velké Karlovice			
INVESTOR: Povodí Moravy, s.p., Dřevařská 11, 602 00 Brno		DATUM	12/2019	
NÁZEV AKCE:		ÚČEL	DSP	
Vsetínská Bečva, Karolinka - Vel. Karlovice - oprava toku		ČÍSLO ZAKÁZKY	223448	
		VÝŠKOVÝ SYSTÉM	BaIt p. v.	
		ČÍSLO VÝKRESU	D.2.2	
BALV. SKLUZ V Ř. KM 45,962 - ŘEZY			MĚŘÍTKO 1:100	Č. KOPIE