


# SOUHLAS SE STAVBOU „VSETÍNSKÁ BEČVA, KAROLINKA – VELKÉ KARLOVICE – OPRAVA TOKU“

Příjezd ke stavbě ..... Pozemky vlastníka .....  
 Oprava toku .....

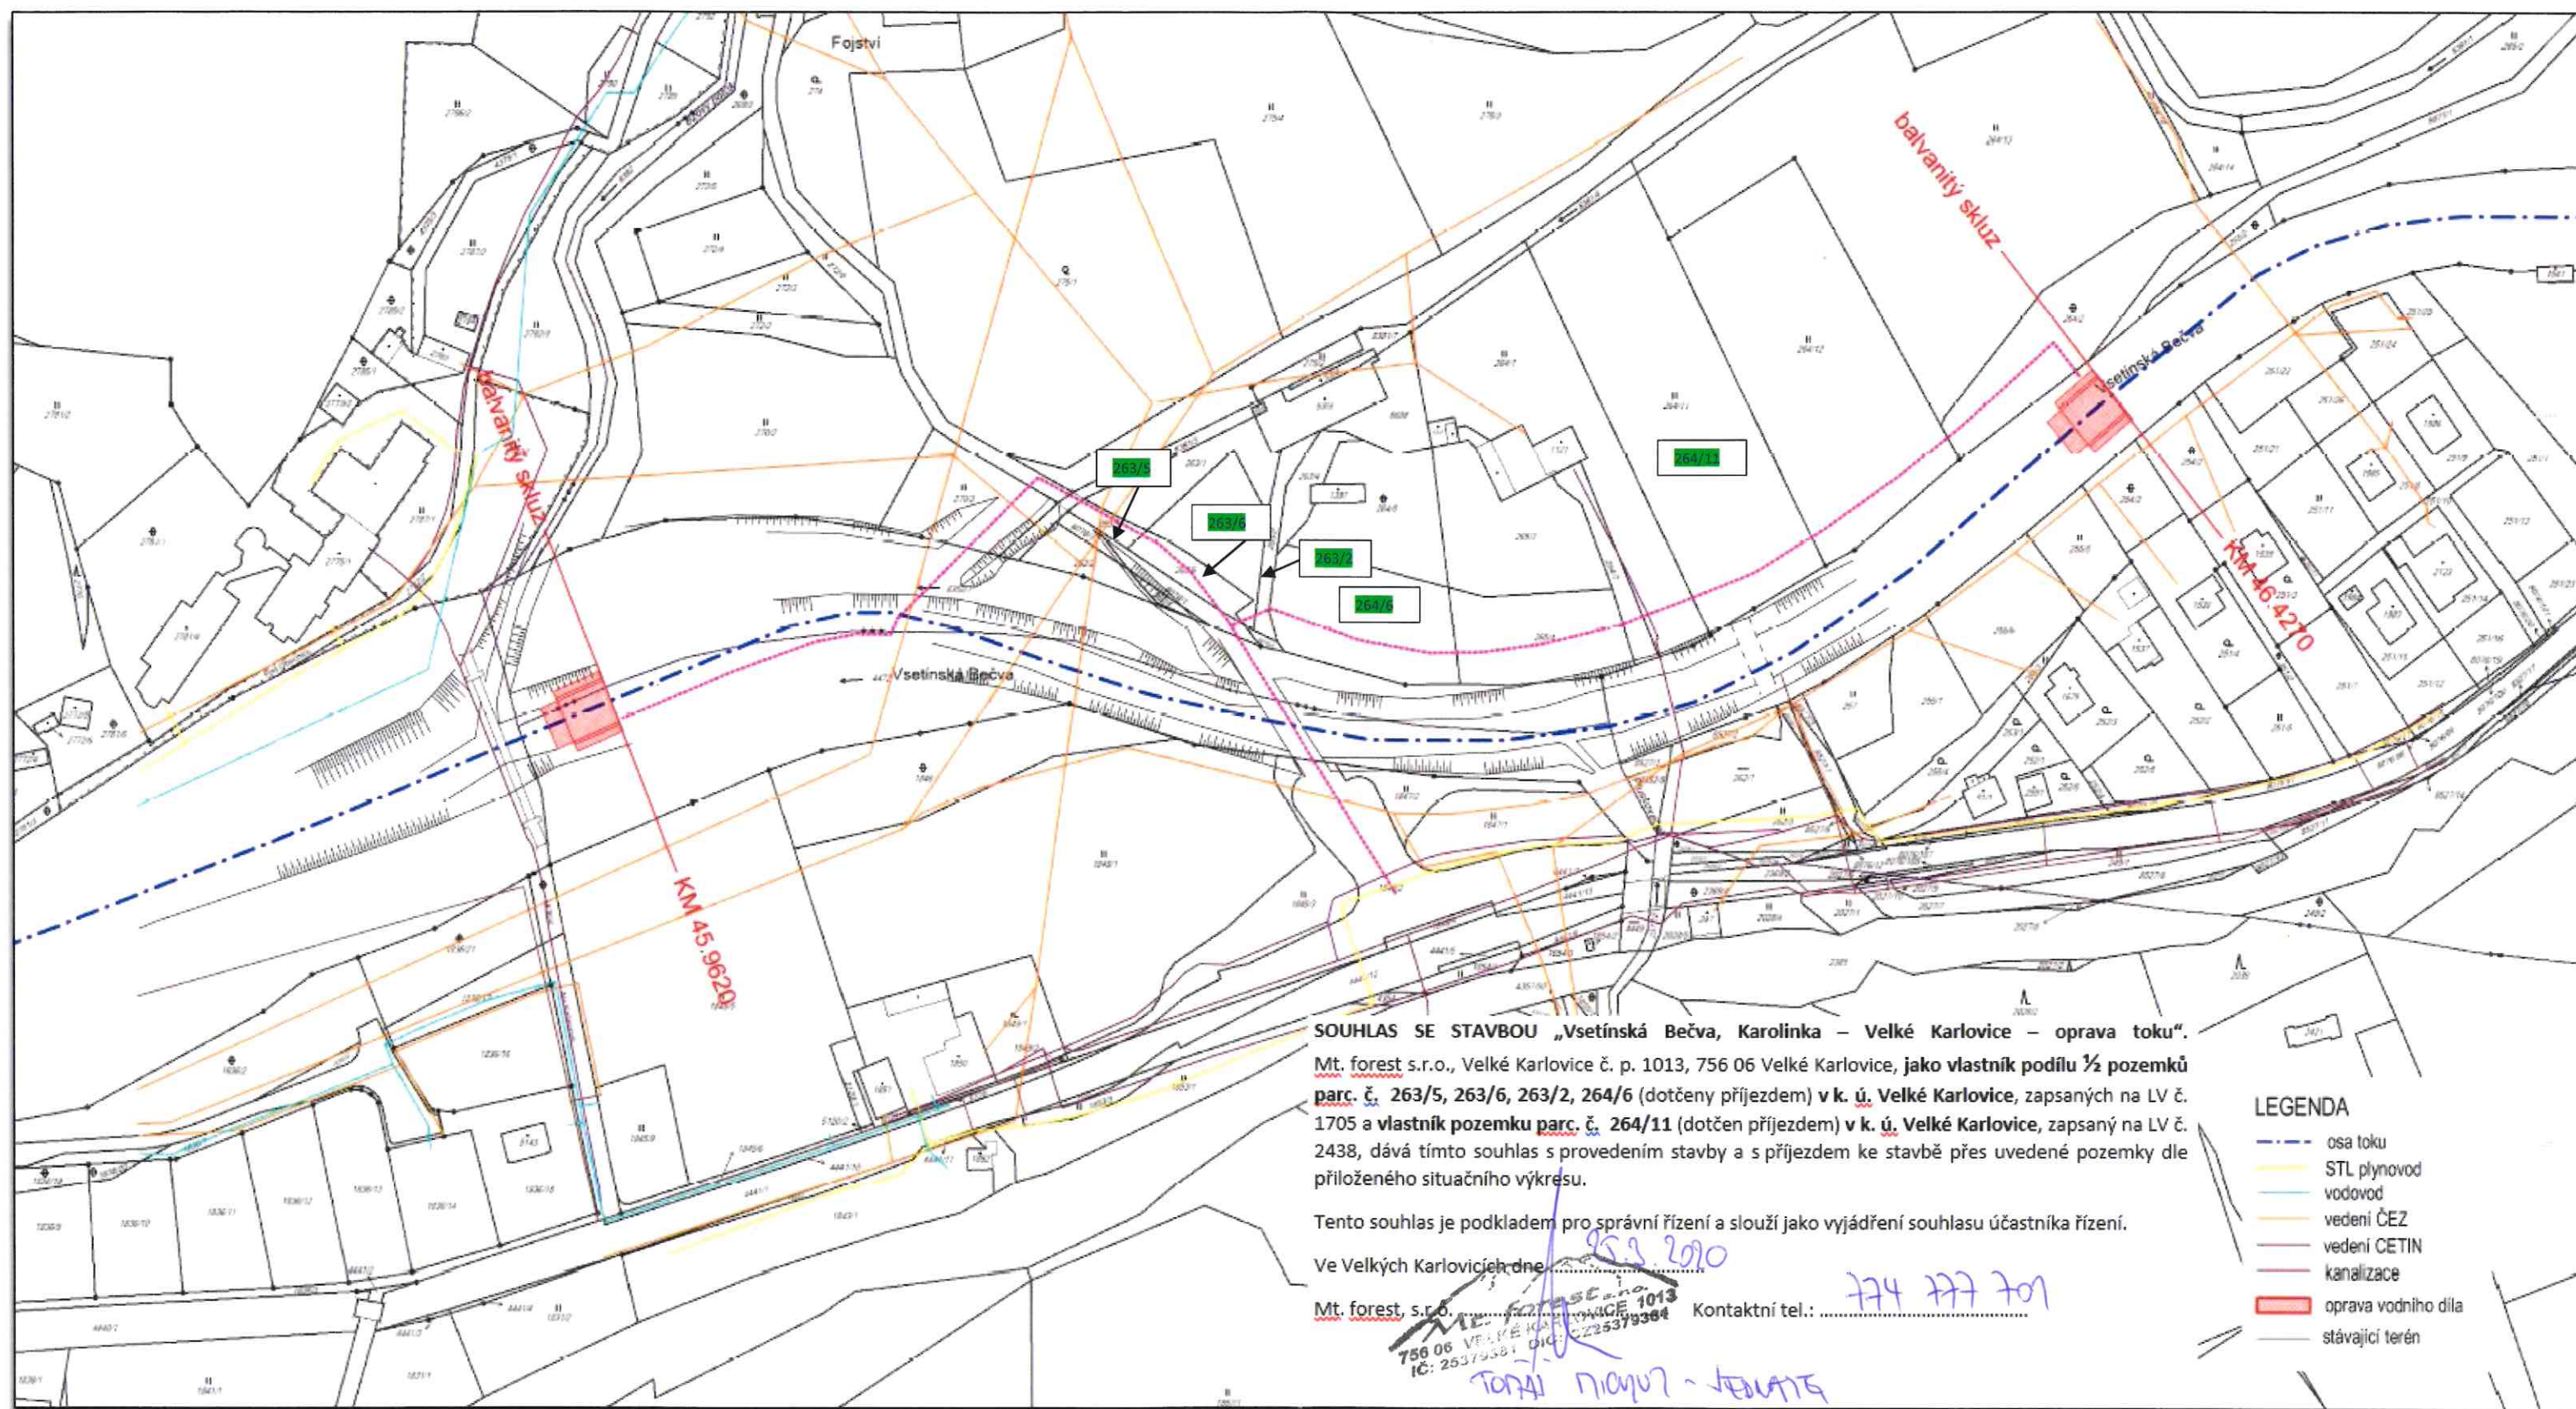

SOUHLAS SE STAVBOU „Vsetínská Bečva, Karolinka – Velké Karlovice – oprava toku“.  
 Mt. forest s.r.o., Velké Karlovice č. p. 1013, 756 06 Velké Karlovice, jako vlastník podílu 1/2 pozemků  
 parc. č. 263/5, 263/6, 263/2, 264/6 (dotčeny příjezdem) v k. ú. Velké Karlovice, zapsaných na LV č.  
 1705 a vlastník pozemku parc. č. 264/11 (dotčen příjezdem) v k. ú. Velké Karlovice, zapsaný na LV č.  
 2438, dává tímto souhlas s provedením stavby a s příjezdem ke stavbě přes uvedené pozemky dle  
 přiloženého situačního výkresu.

Tento souhlas je podkladem pro správní řízení a slouží jako vyjádření souhlasu účastníka řízení.

Ve Velkých Karlovicích dne 25.3.2020

Mt. forest s.r.o. IČ: 25379381

Kontaktní tel.: 774 777 701

## LEGENDA

- osa toku
- STL plynovod
- vodovod
- vedení ČEZ
- vedení CETIN
- kanalizace
- oprava vodního díla
- stávající terén



Ev. Č.: 47121/2020  
 dne 24.04.2020  
 Povodí Moravy, s.p.  
 listů: 1