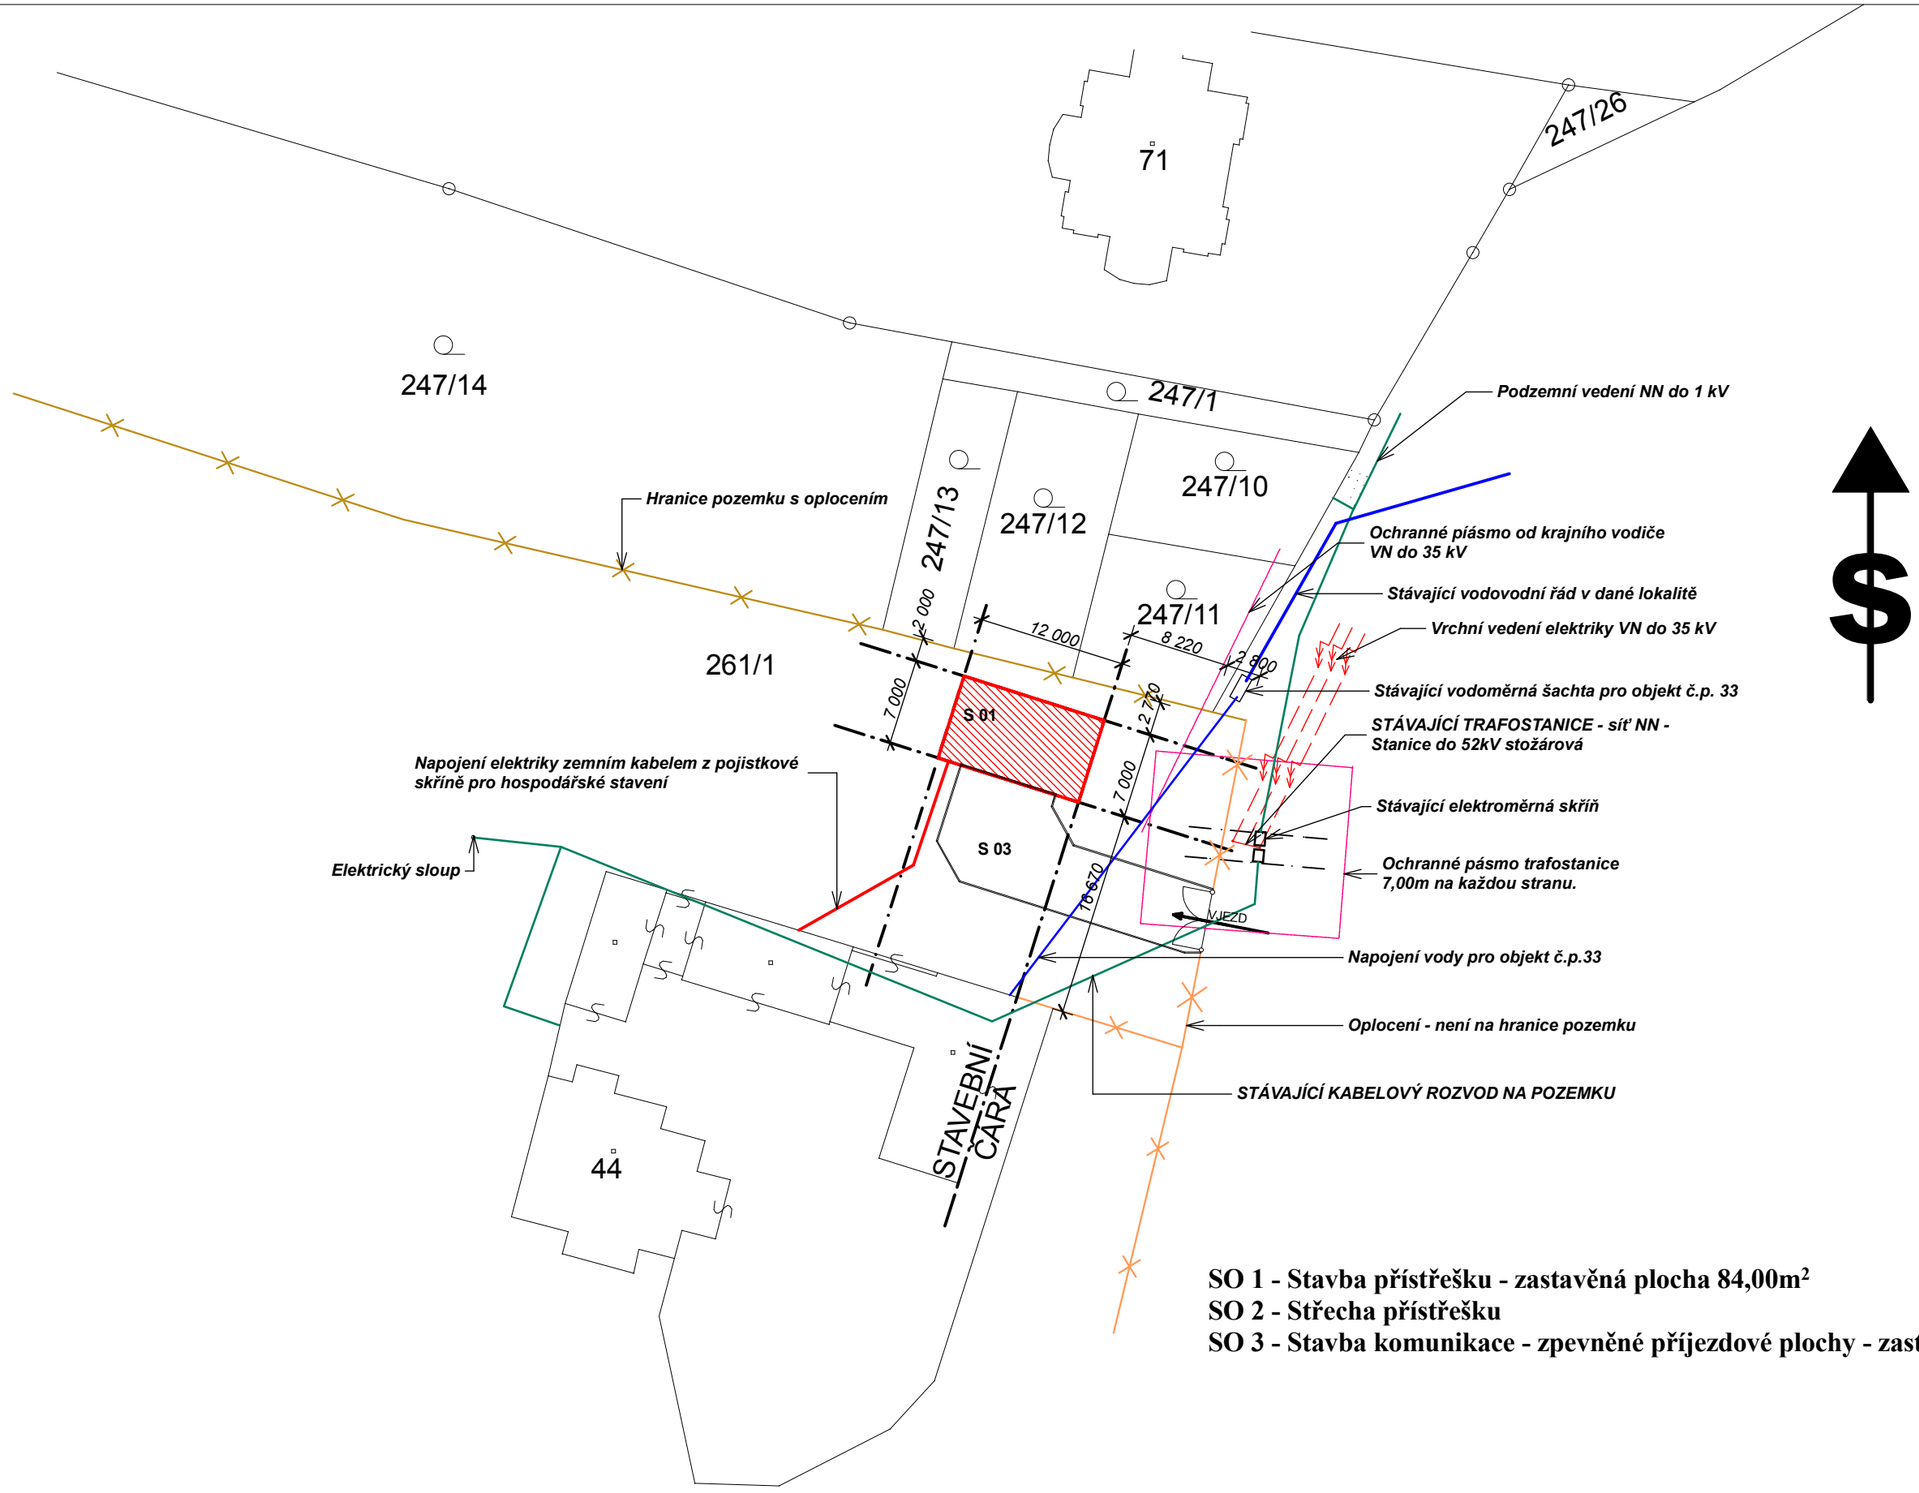

SO 1 - Stavba přístřešku - zastavěná plocha 84,00m²
SO 2 - Střecha přístřešku
SO 3 - Stavba komunikace - zpevněné příjezdové plochy - zastavěná plocha 156,00m².

Koordinační situace - celkový situační výkres 1 : 500

C/4.