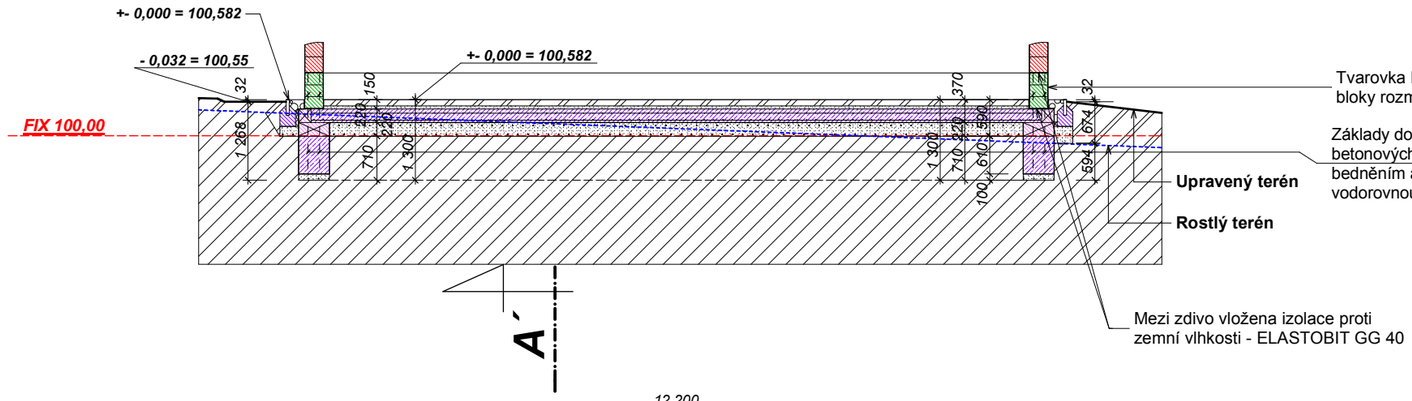

Tvarovka KB šíře 300mm
bloky rozměru 390/295/190mm

Základy doplněny o svislou výztuž průměru 12mm - 4ks/m´, která je ukotvena v betonových základech cca 500mm a zároveň je tato výztuž propojena se ztratným bedněním a s výztuží podkladní železobetonové desky. Dále je zdivo doplněno o vodorovnou výztuž 2x průměru 8mm v každé spáře.

Mezi zdivo vložena izolace proti zemní vlhkosti - ELASTOBIT GG 40

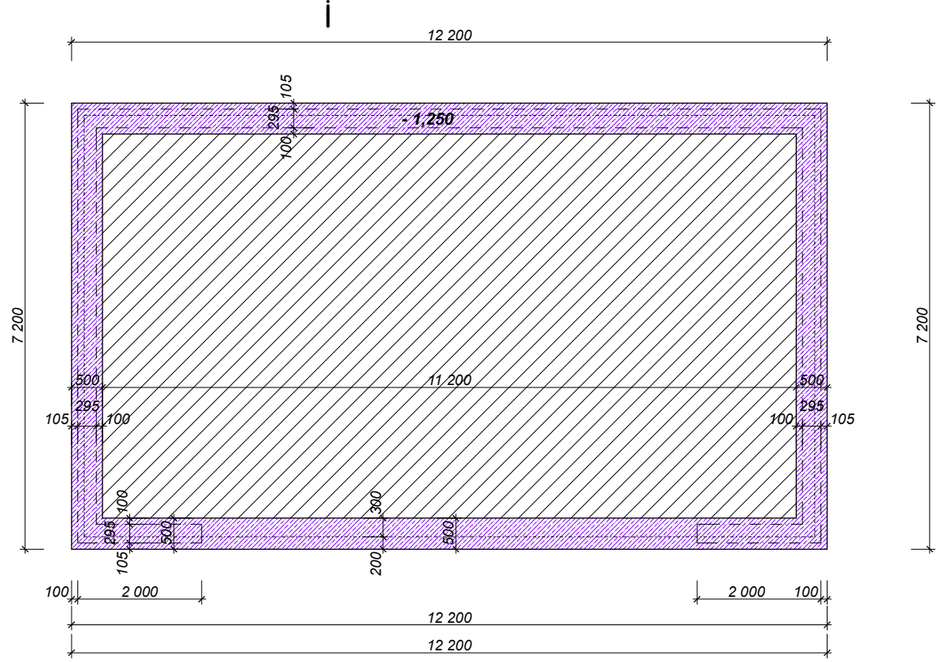

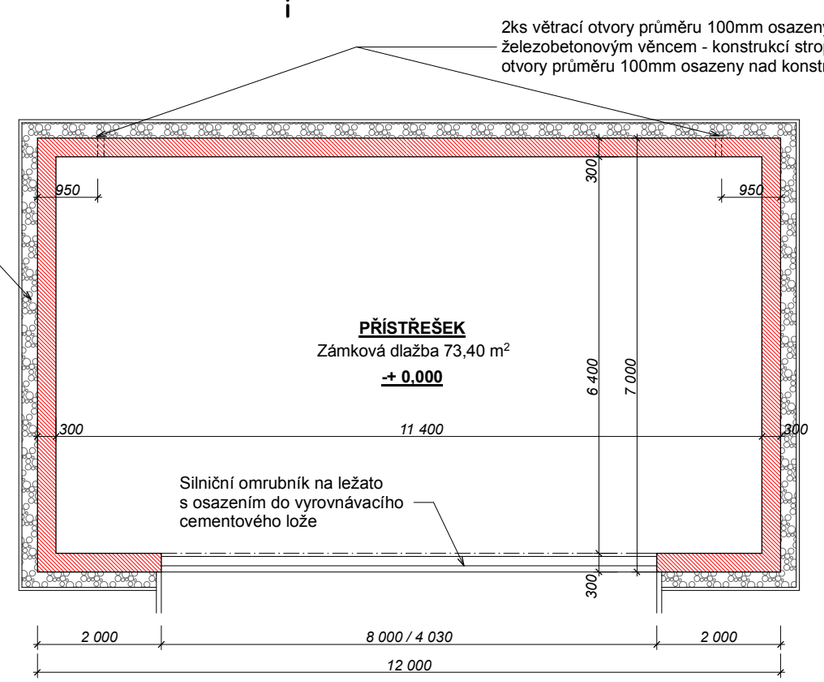

ZÁKLADY

PŮDORYS

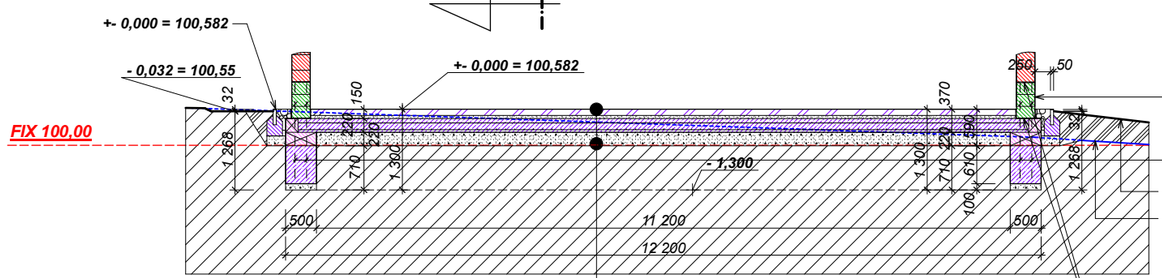

Tvarovka KB šíře 300mm
bloky rozměru 390/295/190mm

Základy doplněny o svislou výztuž průměru 12mm - 4ks/m´, která je ukotvena v betonových základech cca 500mm a zároveň je tato výztuž propojena se ztratným bedněním a s výztuží podkladní železobetonové desky. Dále je zdivo doplněno o vodorovnou výztuž 2x průměru 8mm v každé spáře.

Mezi zdivo vložena izolace proti zemní vlhkosti - ELASTOBIT GG 40

Zámková dlažba v síle 100mm
Kladecí vrstva 4-8mm síly 50mm
Železobetonová deska v síle 220mm s vloženou betonářskou síťovinou v průměru 8mm oka 150/150mm u horního a spodního líce desky
Drcené kamenivo 0-63mm síly 220mm
Rostlý terén

- Nosné obvodové zdivo na sílu 295mm - bloky ztraceného bednění jednostraně štípané 295/190/390mm.
- Nosné zdivo základů - bloky ztraceného bednění
- Betonové konstrukce
- Zámková dlažba
- Zdivo z cihelných bloků POROTHERM na sílu 300mm. Bloky rozměru 247/300/238mm

VD Pařížov - PŘÍSTŘEŠEK PRO MECHANIZACI

Investor:	**Povodí Labe, státní podni, Víta nejedlého 951/8, Slezské předměstí, Hradec Králové, 500 03**		
Místo stavby:	**Pařížov, parcela číslo 261/1, k.ú. Pařížov, obec Běstvina**		
Datum:	Srpen 2018	Měřítko:	1 : 100
Výkres:	**ZÁKLADY + PŮDORYS PŘÍZEMÍ**		
Číslo výkresu:	***D.1.1.b.1.***	Číslo zakázky:	***090518***