


# ŘEZ B-B'

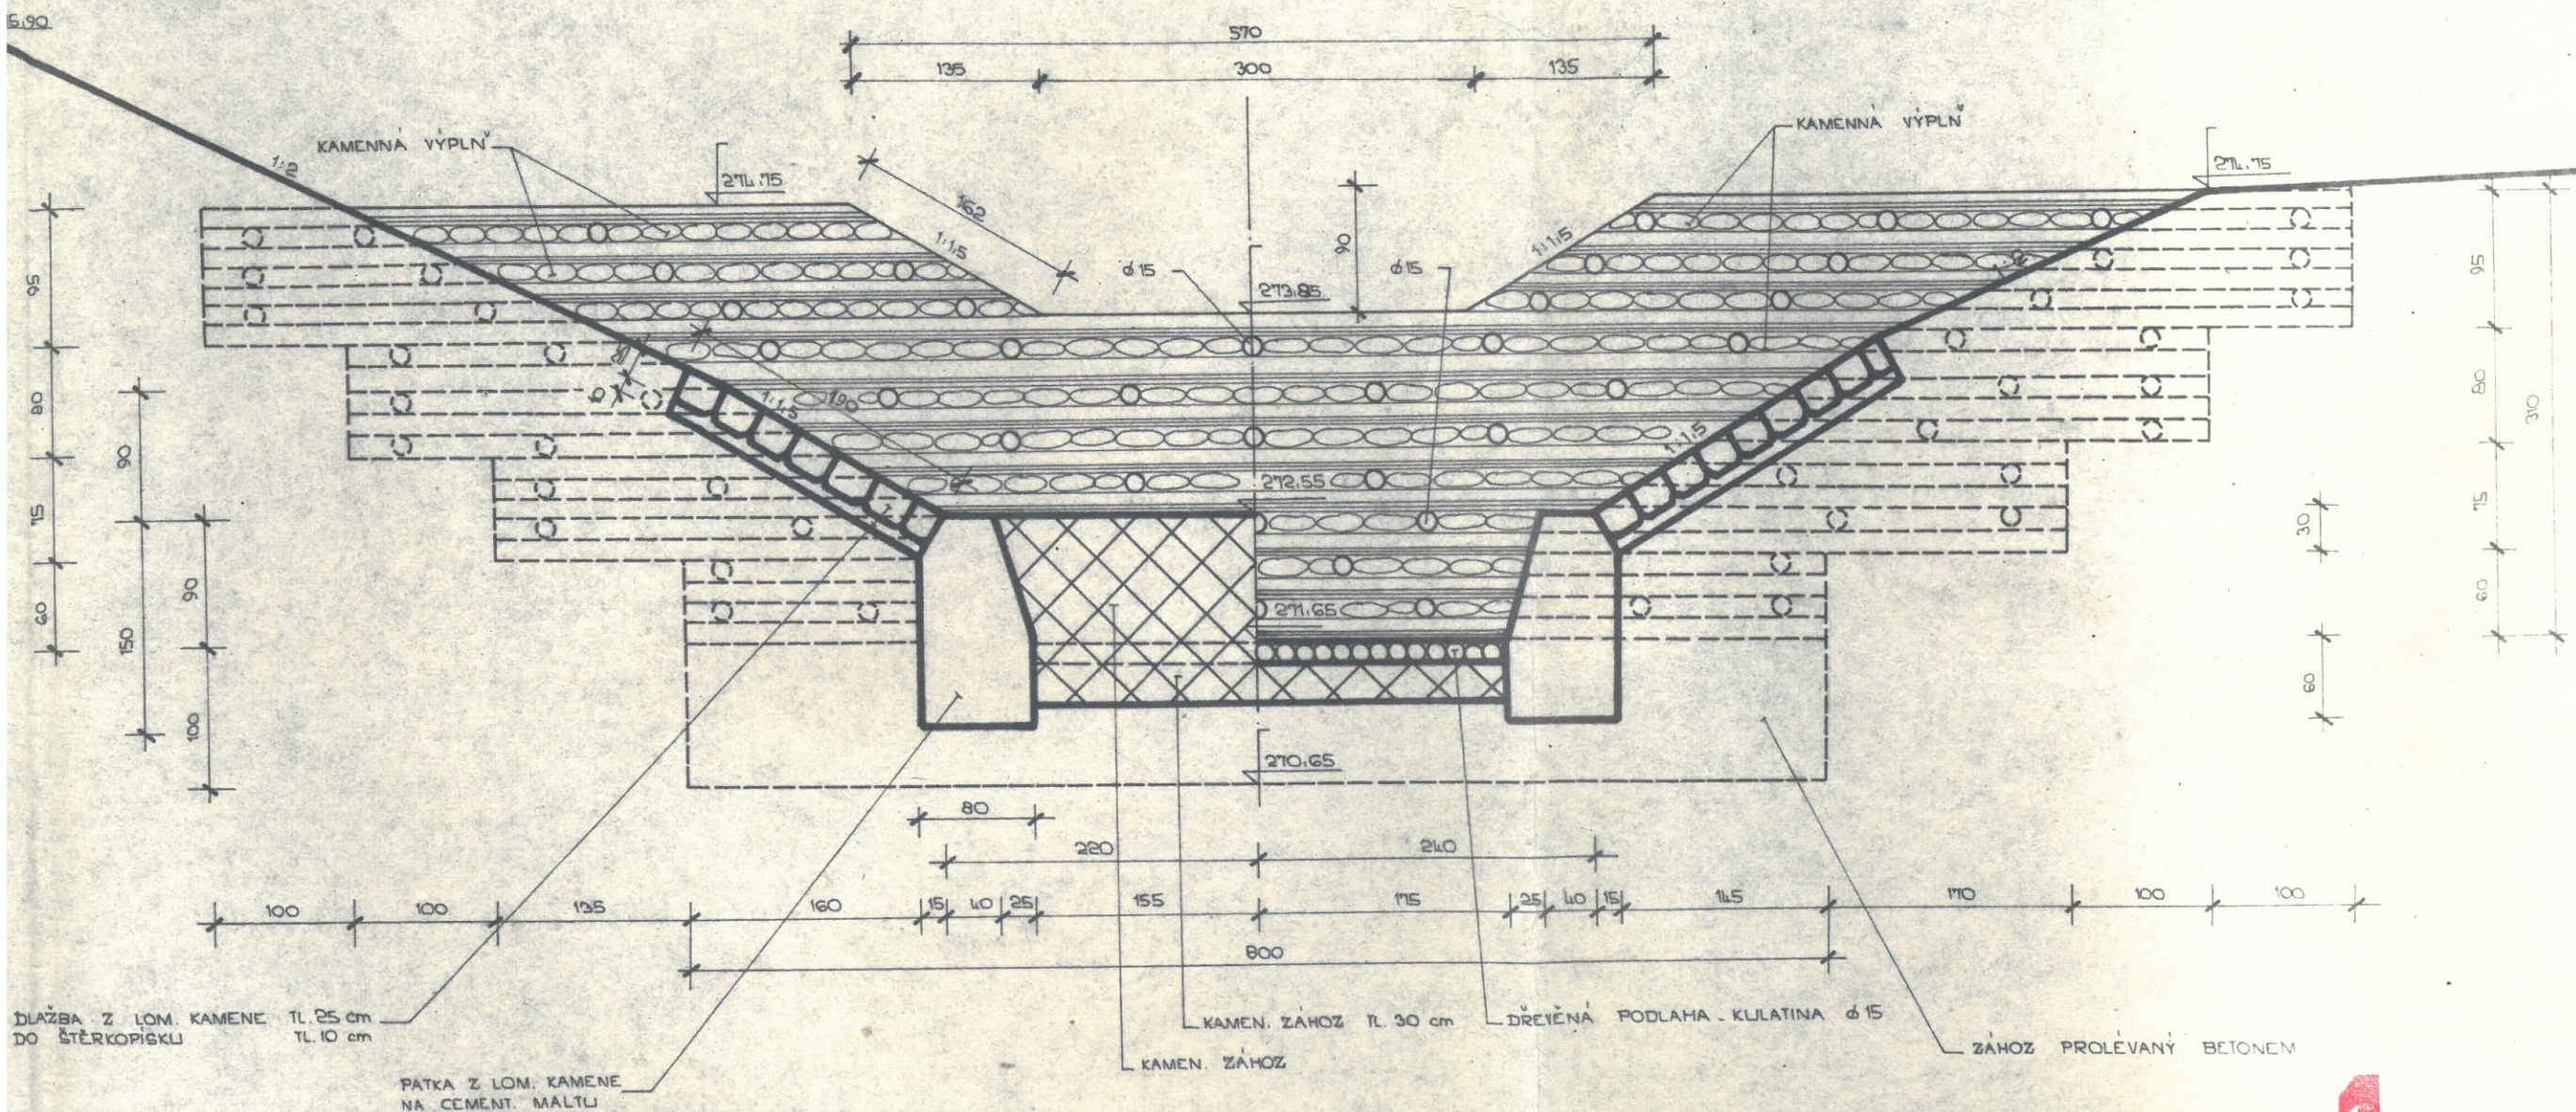

Vypracoval ING. LANGER	Zedp. projektant ING. COLFAL	ING. MATZNER	AGROPROJEKT
Kontrola HAYLÍNOVÁ	Techn. kontrola ING. HAMBALEK		projektování a inženýrské počítání v Praze a v Olomouci
MNV SEVEROMORAVSKÝ	ONV: ŠUMPERK	MNV LUKAVICE	Formát 10 A4
Místo stavby K.Ú. LUKAVICE	OSMS OSTRAVA		LISTOPAD 1976
Akce - objekt LUKAVICE			J.P.
ÚPRAVA SLAVOŇOVSKÉHO POTOKA II.			Číslo 08 2119 0
Příloha SRUBOVÁ PŘEHRAŽKA V KM 1,688			Archivní číslo 4844
			Čís. výkresu D1-5
			1:50