


ŘEZ 1 - 1'

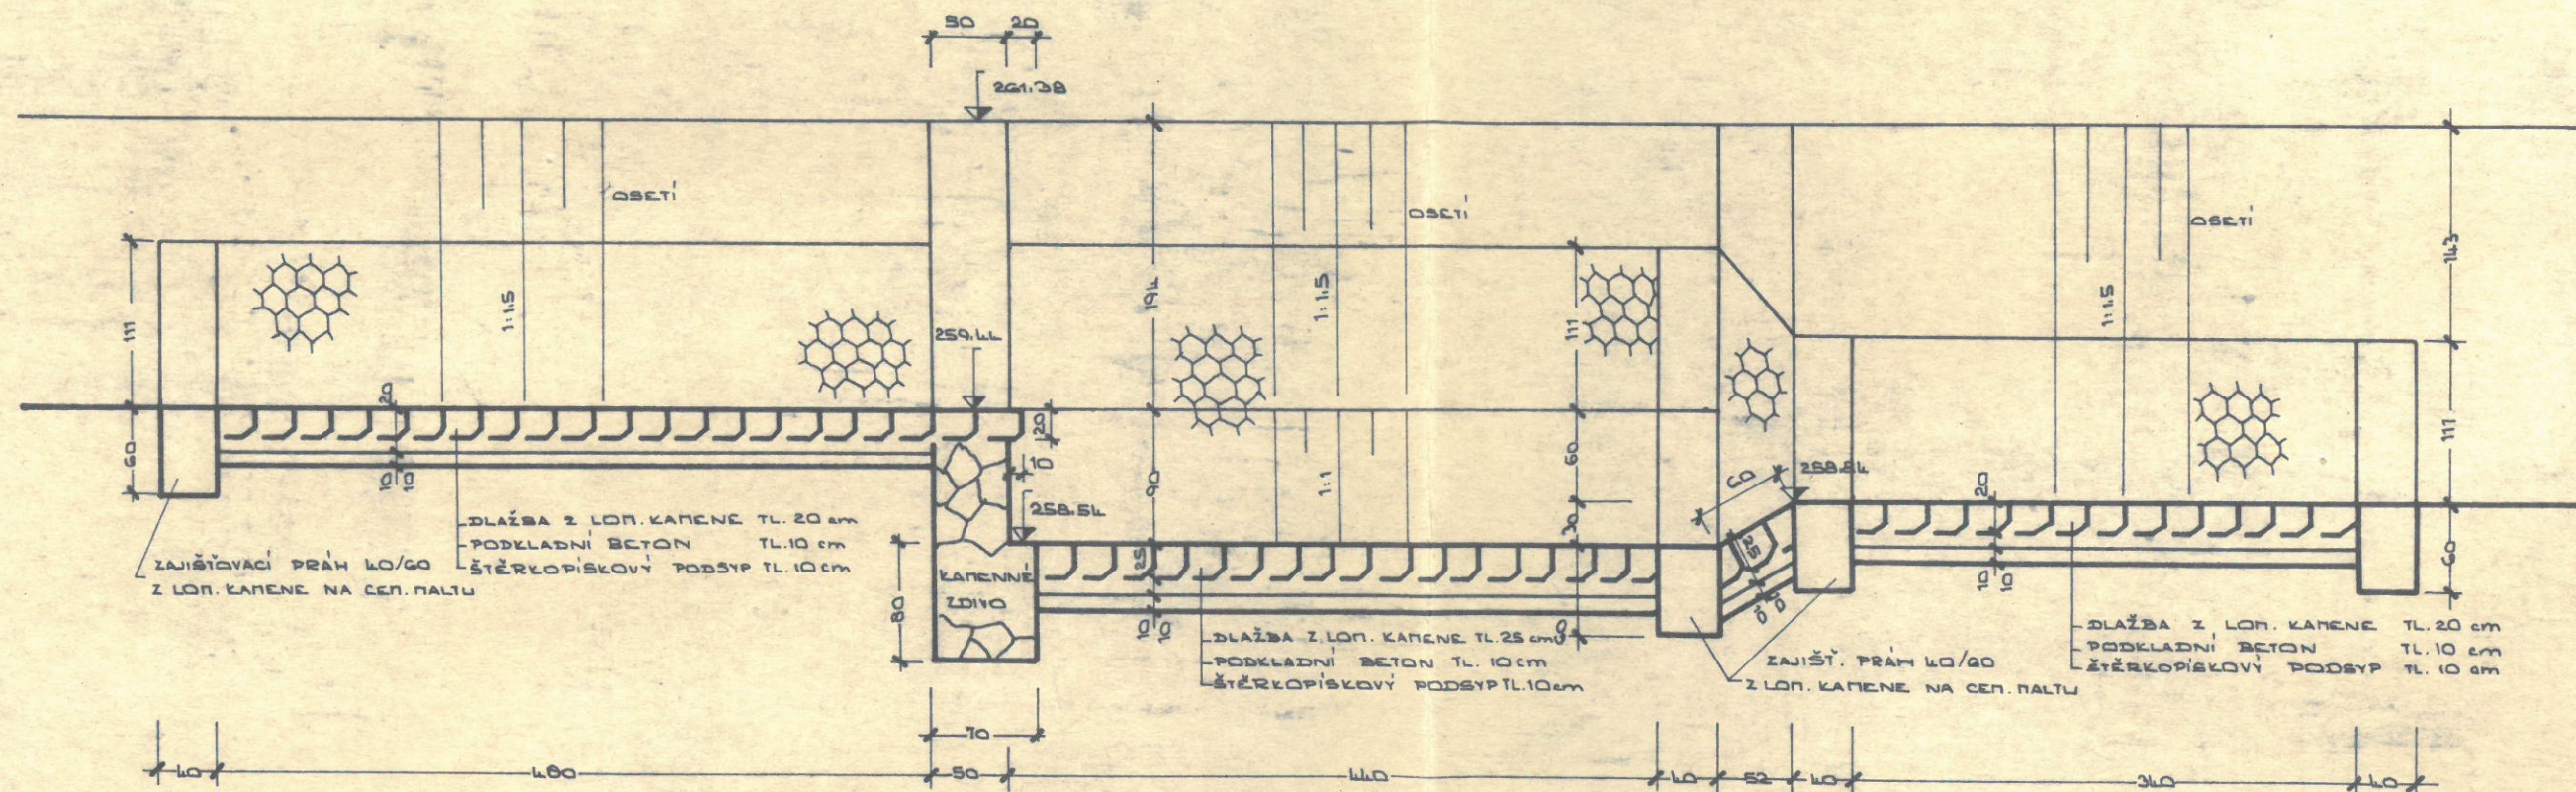

DLAŽBA Z LOH. KAMENE	TL. 25 CM
PODKLADNÍ BETON	TL. 10 CM
ŠTERKOPÍSKOVÝ PODBYP	TL. 10 CM