
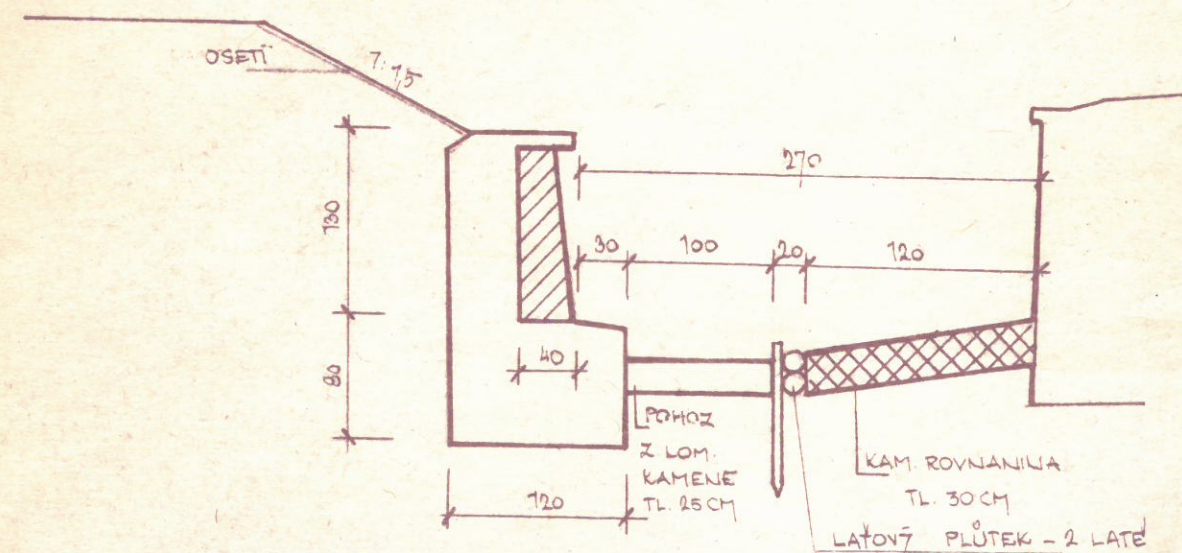
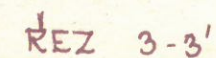
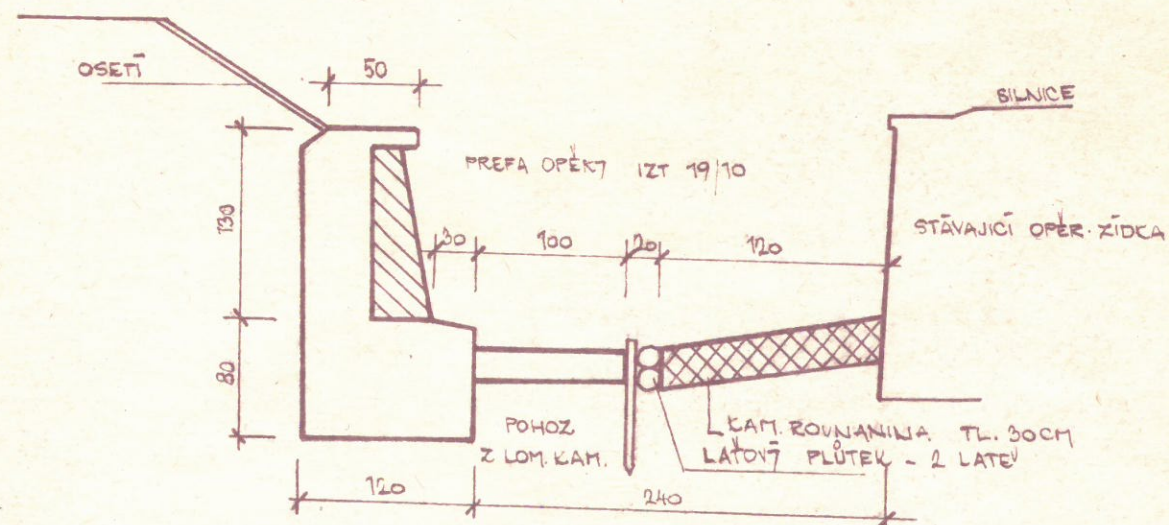
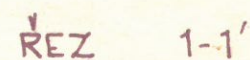
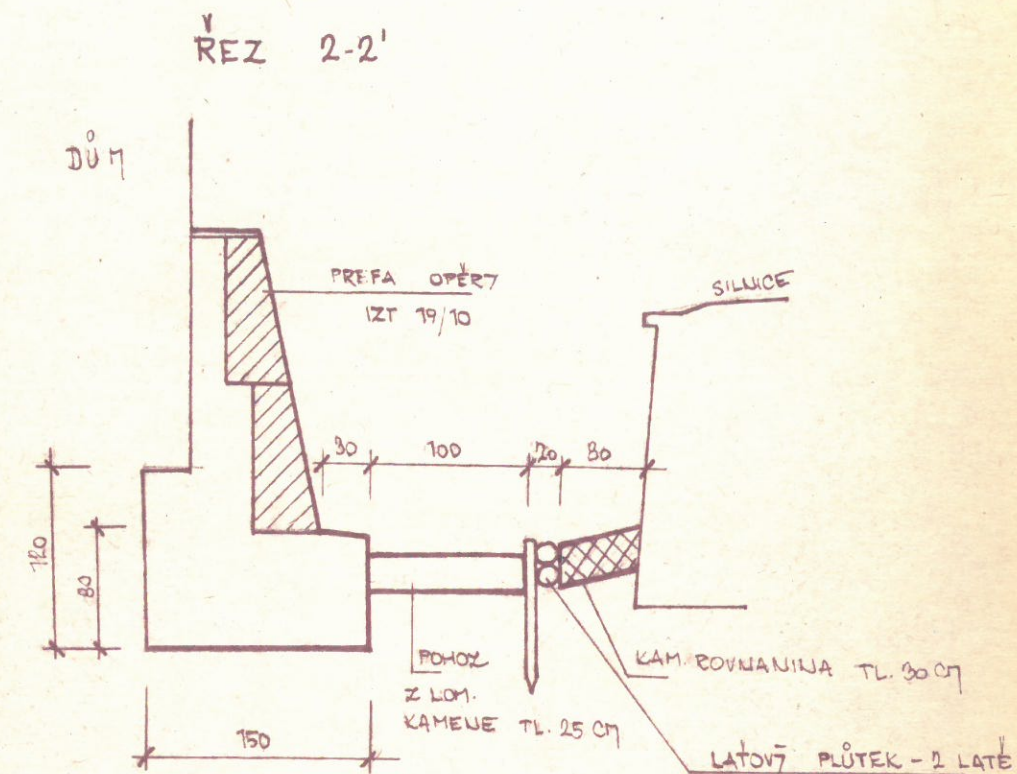


OPĚR. ŽÍDKA V KM 1,422 - 1,442

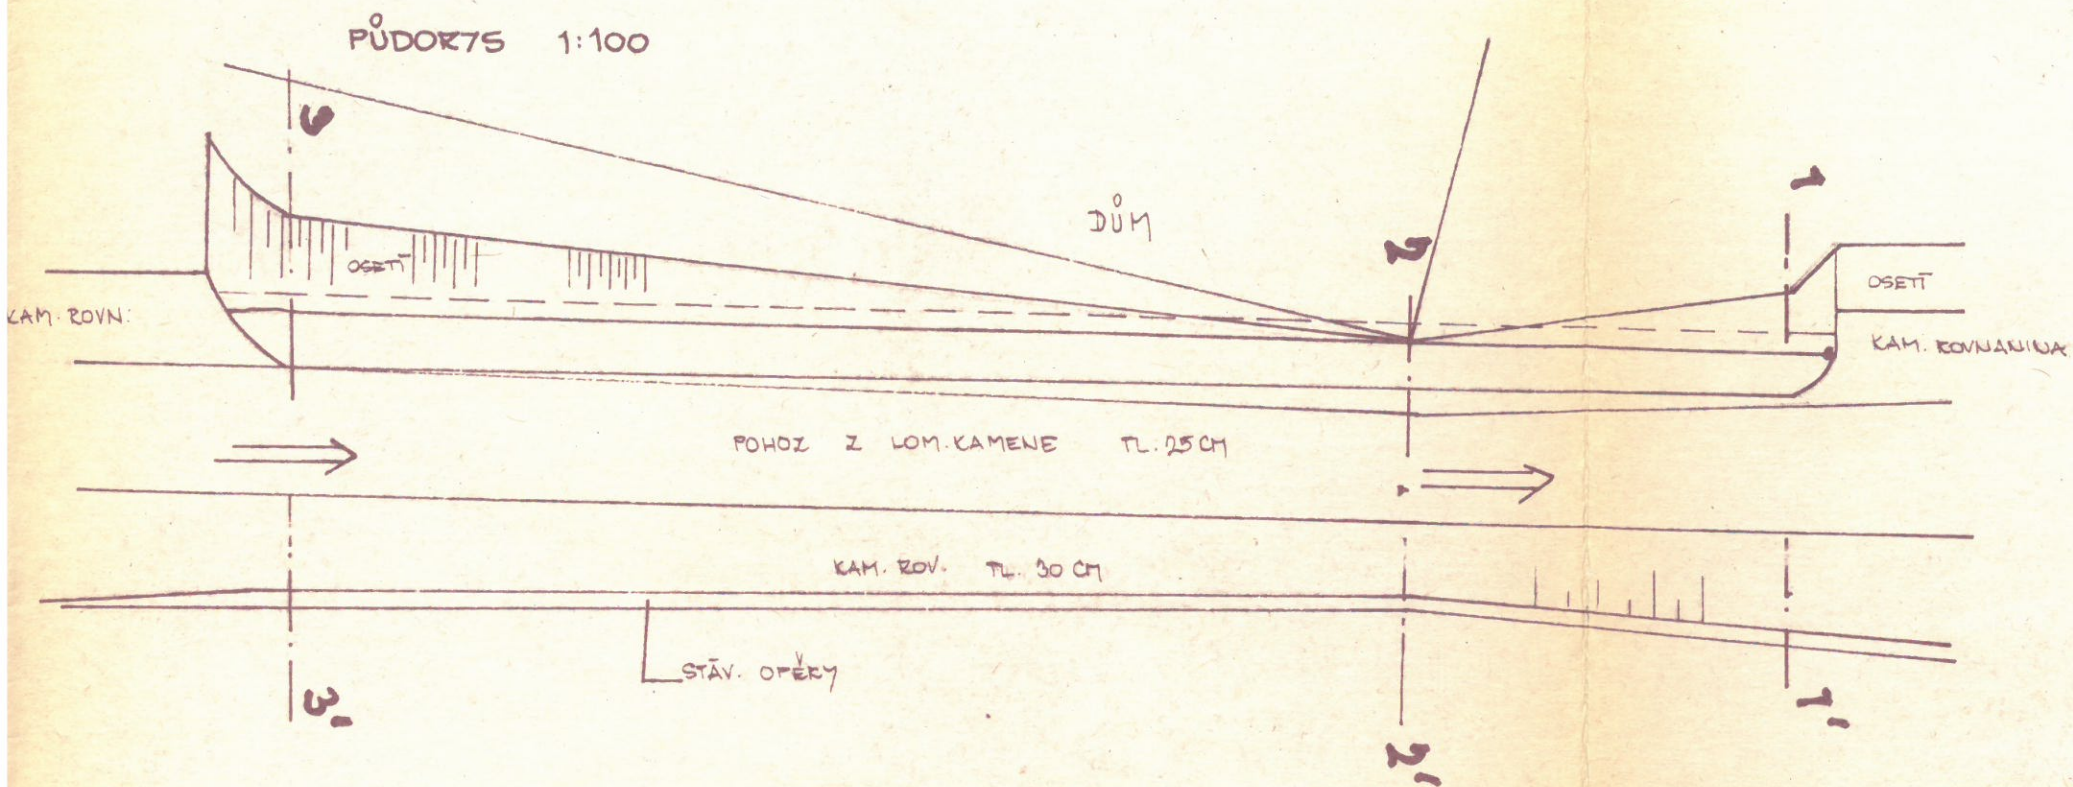

VYPRACOVAL A. SEBELOVÁ		KRESLIL A. SEBELOVÁ	Okresní měřičárni družstvo Šumperk	
KNV: SEVEROMOR.	ONV: ŠUMPERK	MNV: LUKAVICE	na území v Zábřezě	
MÍSTO: LUKAVICE	INVESTOR: OSMS OSTRAVA		POČ. LOM.	624
<b>LUKAVICE</b> <b>ÚPRAVA SLAVOŇ. POTOKA II</b>			DATUM	8/1979
			STUPEN	J.P.
			ZAK. ČÍSLO	OB 2179 0
			ARCH. ČÍSLO	
<b>VZOROVĚ PŘÍČNĚ PROFILY</b>			MEK.	
			1:50	
			1:100	