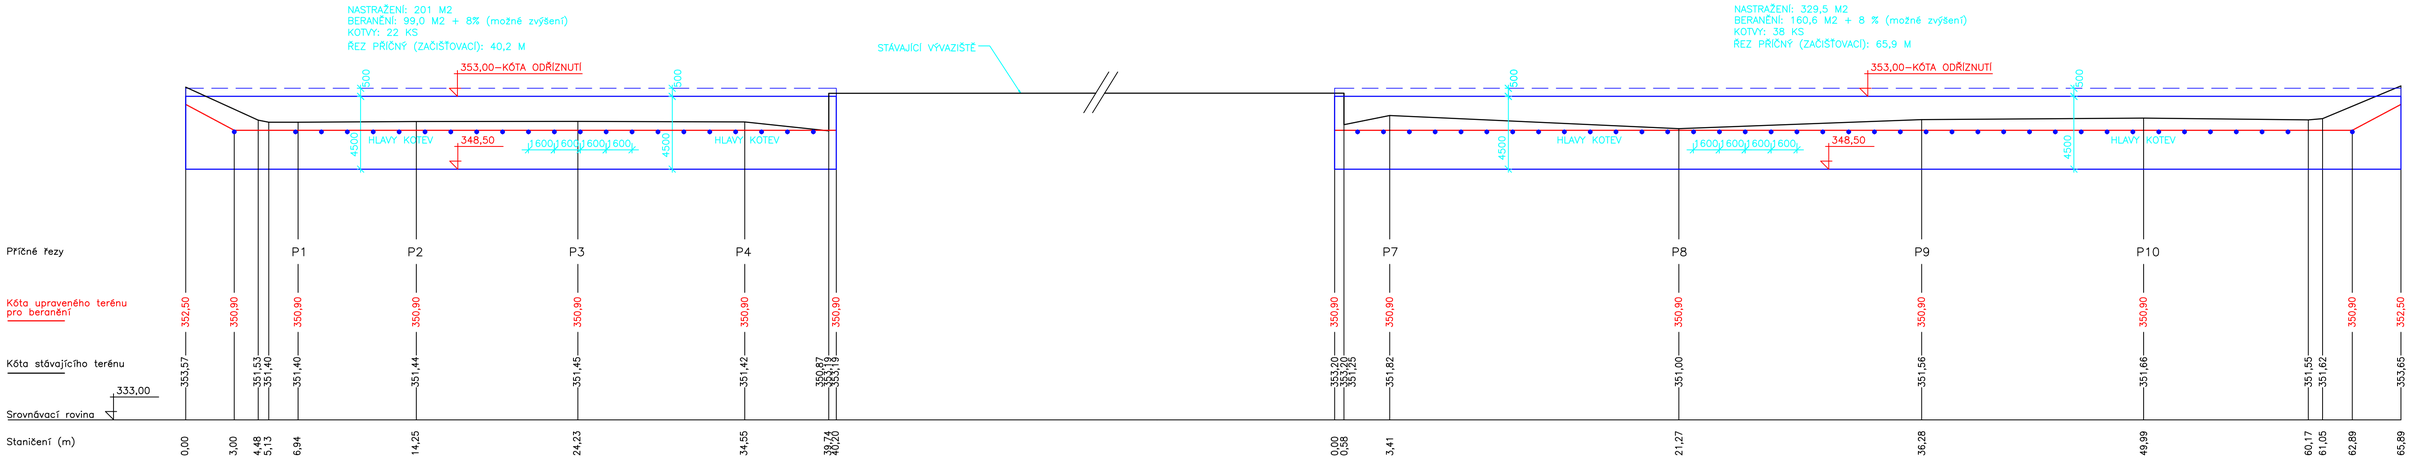

SOUŘADNÝ SYSTÉM JTSK
VÝŠKOVÝ SYSTÉM B.p.v.

VYPRACOVAL R.JANÁČKOVÁ	ZODPOVĚDNÝ PROJEKTANT ING.VACLÍK	KONTROLOVAL ING.VACLÍK	VH TRES spol. s r.o. VODOHOSPODÁŘSKÉ SLUŽBY SENOVÁŽNÉ NÁMĚSTÍ 1, 370 01 ČESKÉ BUDĚJOVICE
OBJEDNATEL: POVODÍ VLTAVY, státní podnik			ZAK.Č. 1618/4
			ARCH.Č.
AKCE: Týn nad Vltavou, rozšíření přístaviště ř.km 204,91–205, CCTV a osvětlení			DATUM 04/2019
			FORMÁT 4xA4
			STUPEŇ DPS
			MĚŘÍTKO 1:200
PŘÍLOHA: PODÉLNÝ PROFIL ŠTĚTOVNICOVÉ STĚNY			ČÍSLO PŘÍLOHY D.2.

KOPIE