



VÝKRES NOSNÉ KONSTRUKCE PLAVEBNÍHO ZNAKU – M 1:25


PŘÍČNÝ ŘEZ:

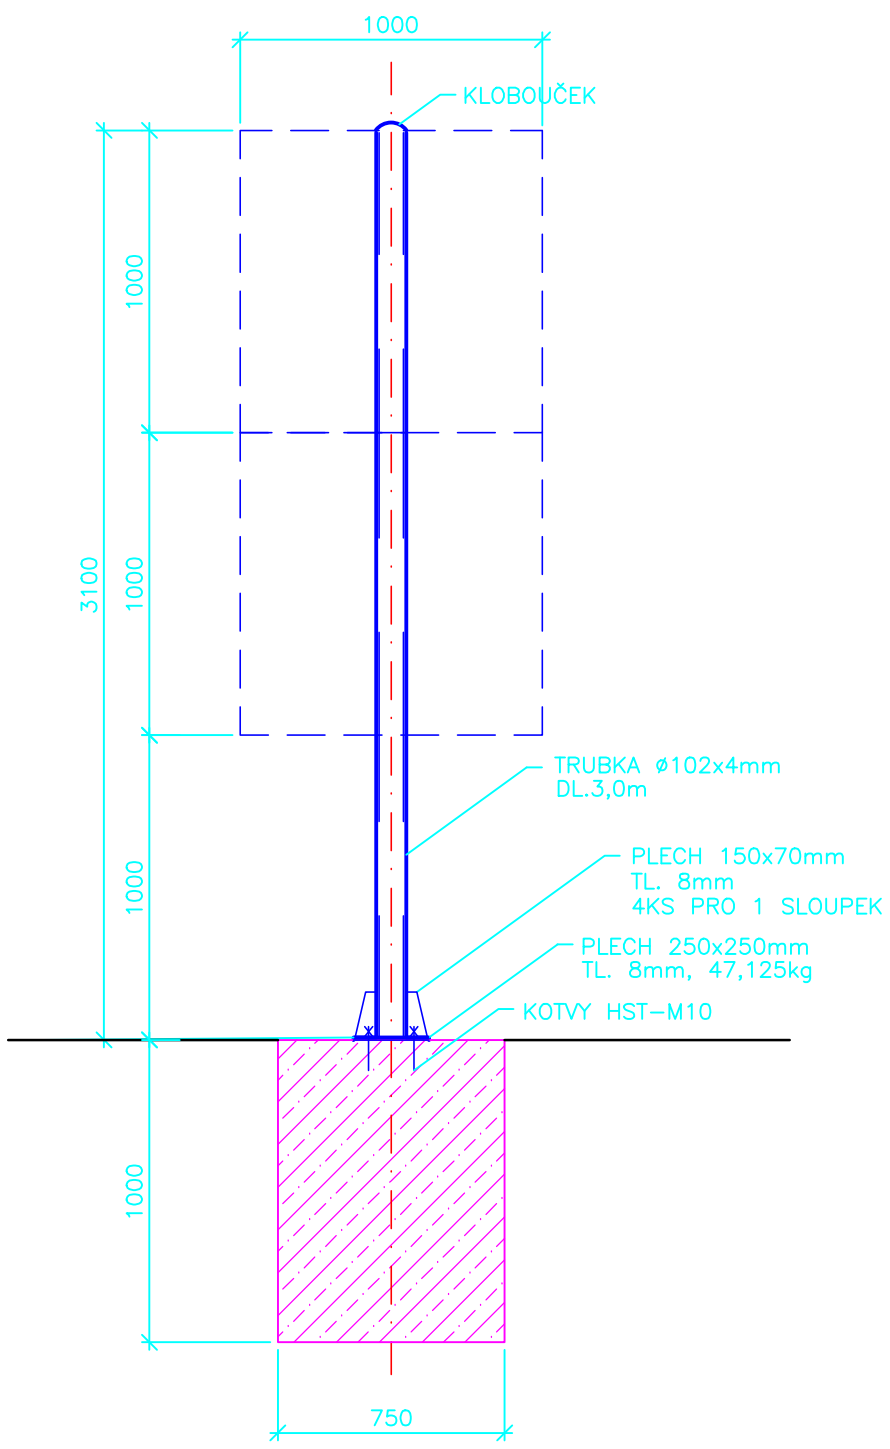


PLECH 150x70mm:

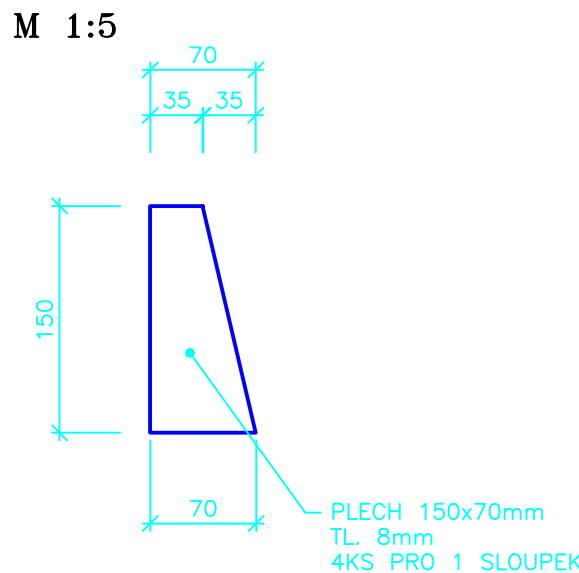

PŮDORYS:

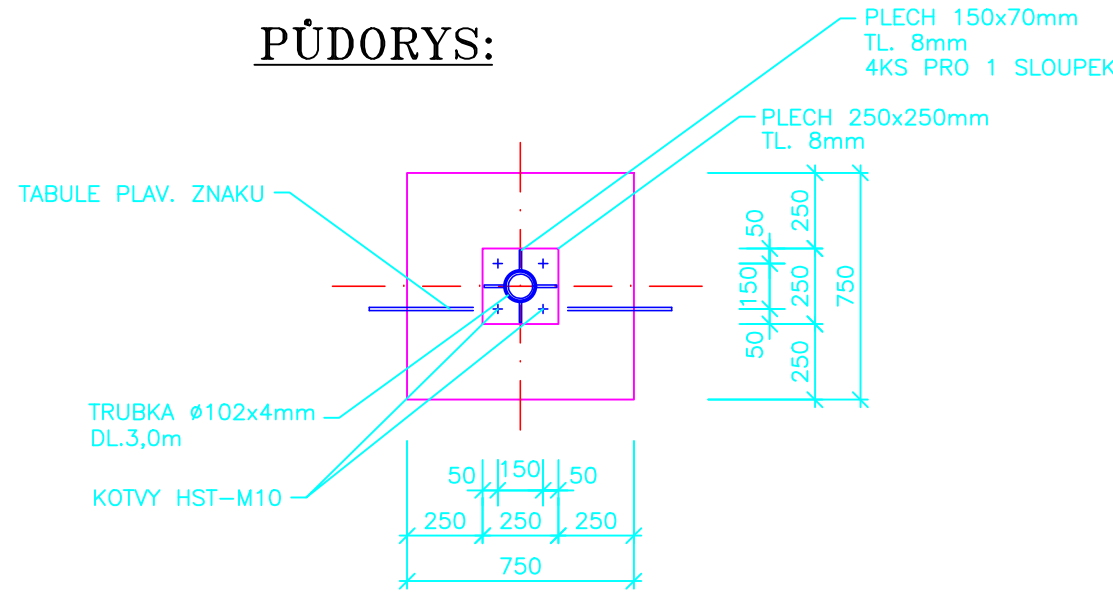

VYPRACOVAL ING.VACLÍK	ZODPOVĚDNÝ PROJEKTANT ING.VACLÍK	KONTROLOVAL ING.VACLÍK	 VODOHOSPODÁŘSKÉ SLUŽBY SENOVÁŽNÉ NÁMĚSTÍ 1, 370 01 ČESKÉ BUDĚJOVICE	
OBJEDNATEL POVODÍ VLTAVY, státní podnik			ZAK.Č.	1618/4
AKCE Týn nad Vltavou, rozšíření přístaviště ř.km 204,91–205, CCTV a osvětlení			ARCH.Č.	
PŘÍLOHA VÝKRES NOSNÉ KONSTRUKCE PLAVEBNÍHO ZNAKU			DATUM	04/2019
			FORMÁT	2xA4
			STUPEŇ	DPS
			MĚŘÍTKO	1:25
			ČÍSLO PŘÍLOHY	D.8.