

**JIHOČESKÝ VODÁRENSKÝ SVAZ**

S. K. Neumanna 19, 370 01 České Budějovice  
tel.: + 420 386 102 430, fax: + 420 386 102 439  
www.jvs.cz, e-mail: info@jvs.cz

VH TRES s.r.o.  
Senovážné nám. č.p. 240/1  
České Budějovice 6 (České  
Budějovice)  
37001

Vaše značka:

Naše značka:  
2018/990

Vyřizuje:  
A. Chalupová  
724 909 851

České Budějovice:  
25.04.2018

**Věc:** Týn nad Vltavou - výzaviště Pod Kostelem ř. km 204,880-205,055 - rozšíření kapacity stání plavidel

**Lokalita:** Kú: Týn nad Vltavou, parc. č. x

Na základě Vaší žádosti Vám sdělujeme, že Vámi uvedené zájmové území se nachází **mimo ochranná a technickobezpečnostní pásma inženýrských sítí** v majetku Jihočeského vodárenského svazu (JVS).


Toto vyjádření společnosti JVS má platnost 2 roky ode dne vydání.







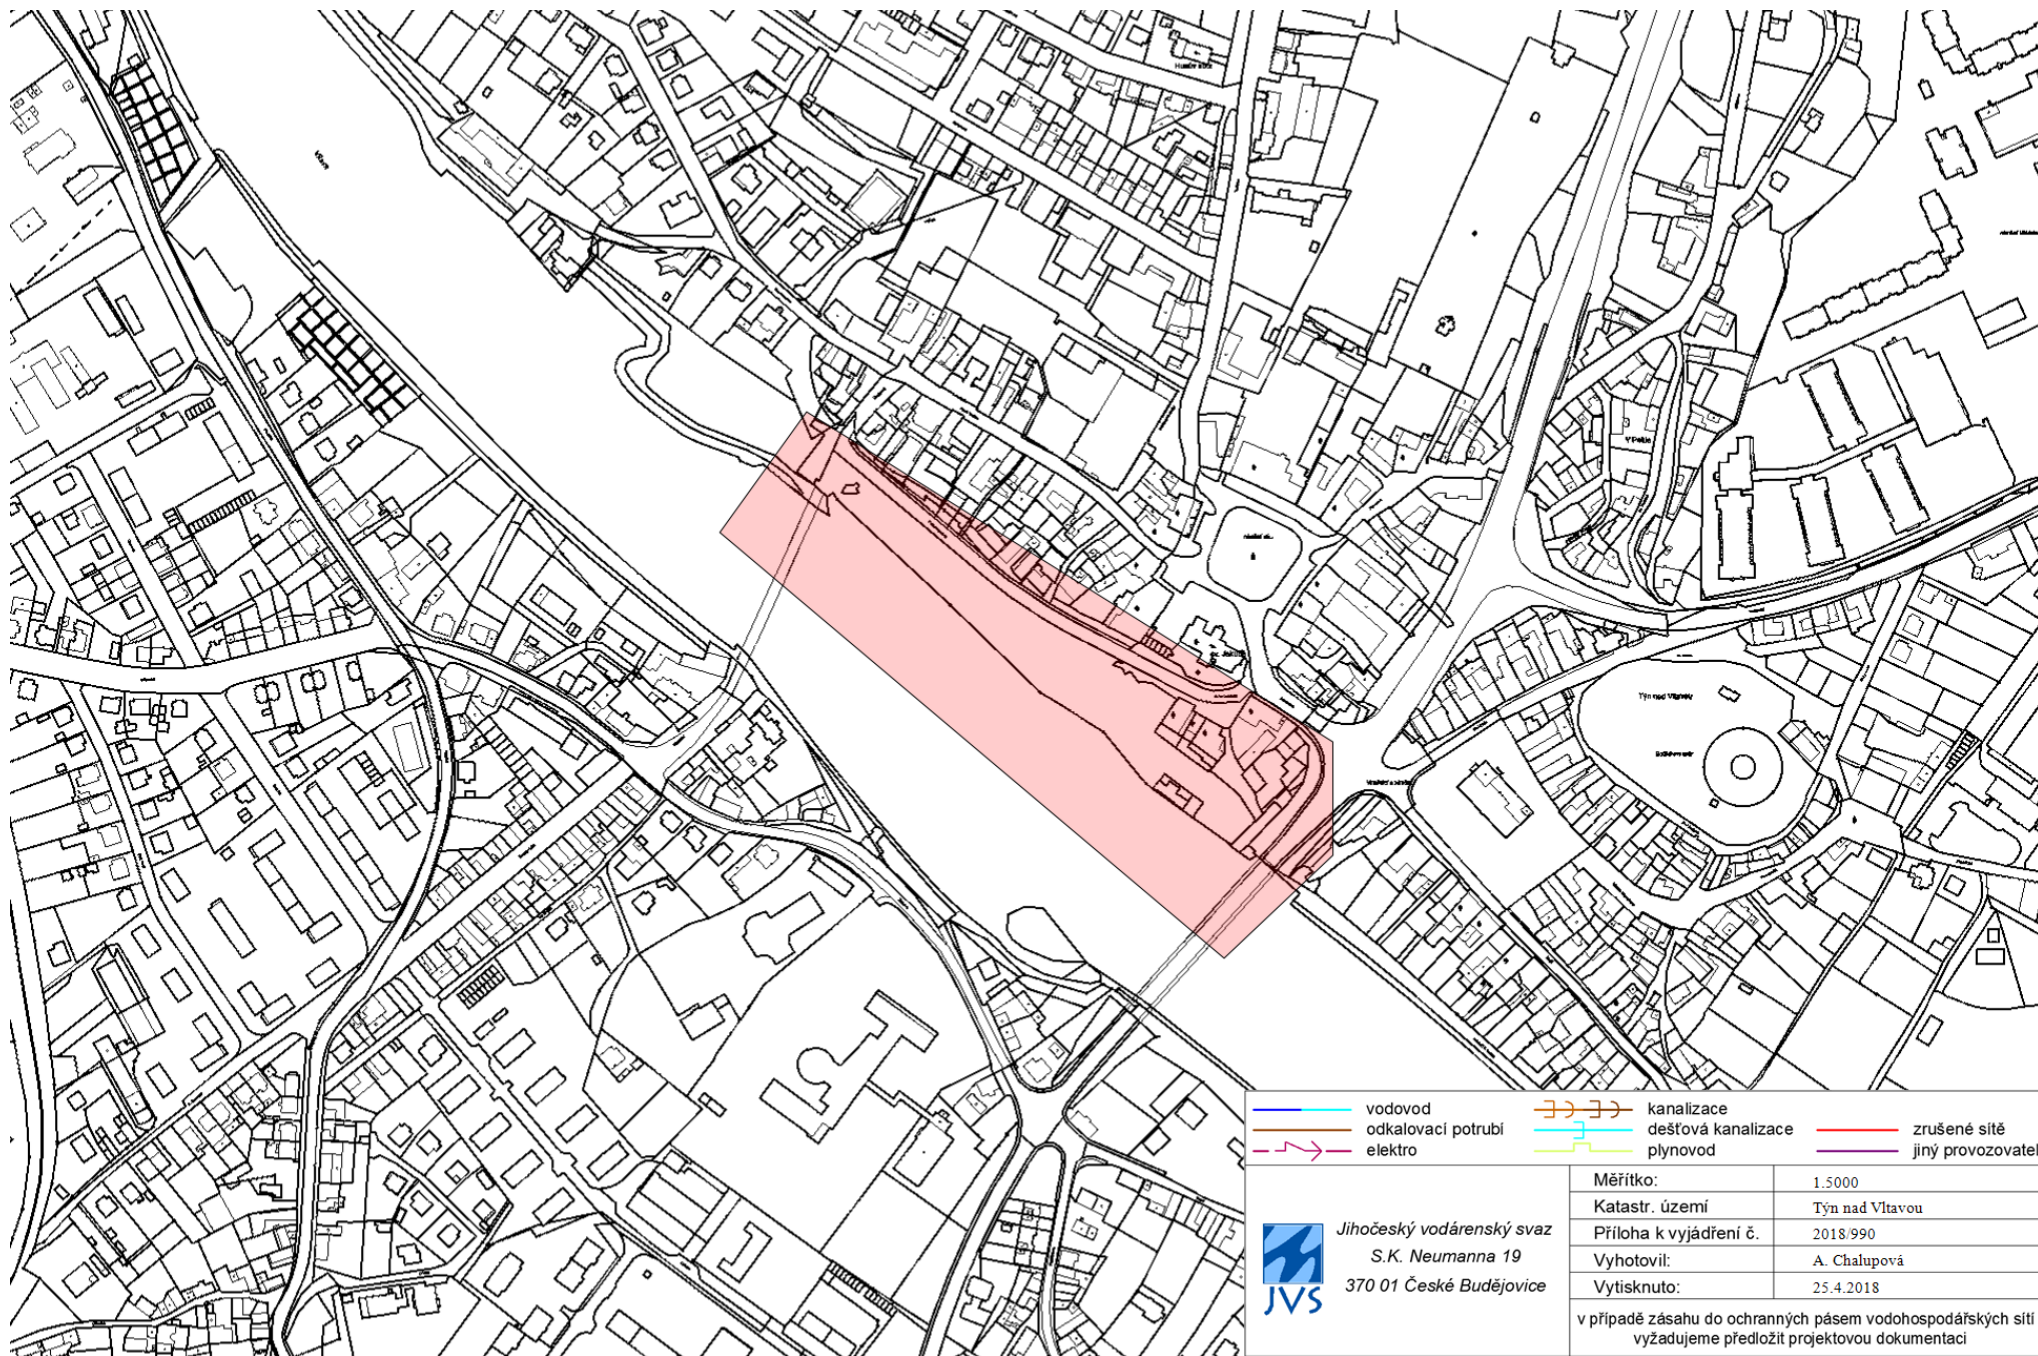

S pozdravem

Andrea Chalupová  
referent vyjadřovací činnosti


  
Jihočeský vodárenský svaz  
S.K. Neumanna 19 (16)  
370 01 České Budějovice  
IČ 490 21 117 DIČ CZ49021117

Pro urychlení vyřízení vaší jakékoliv žádosti o vyjádření využijte prosím náš webový portál na adrese <http://vyjadreni.jvs.cz/>



	vodovod		kanalizace		zrušené sítě
	odkalovací potrubí		dešťová kanalizace		jíný provozovatel
	elektro		plynovod		

 Jihočeský vodárenský svaz S.K. Neumanna 19 370 01 České Budějovice	Měřítko:	1:5000
	Katastr. území	Třebíč nad Vltavou
	Příloha k vyjádření č.	2018/990
	Vyhotovil:	A. Chalupová
	Vytisknuto:	25.4.2018

v případě zásahu do ochranných pásem vodohospodářských sítí  
vyžadujeme předložit projektovou dokumentaci