



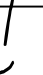


SITUACE ŠIRŠÍCH VZTAHŮ STAVBY

1:10 000

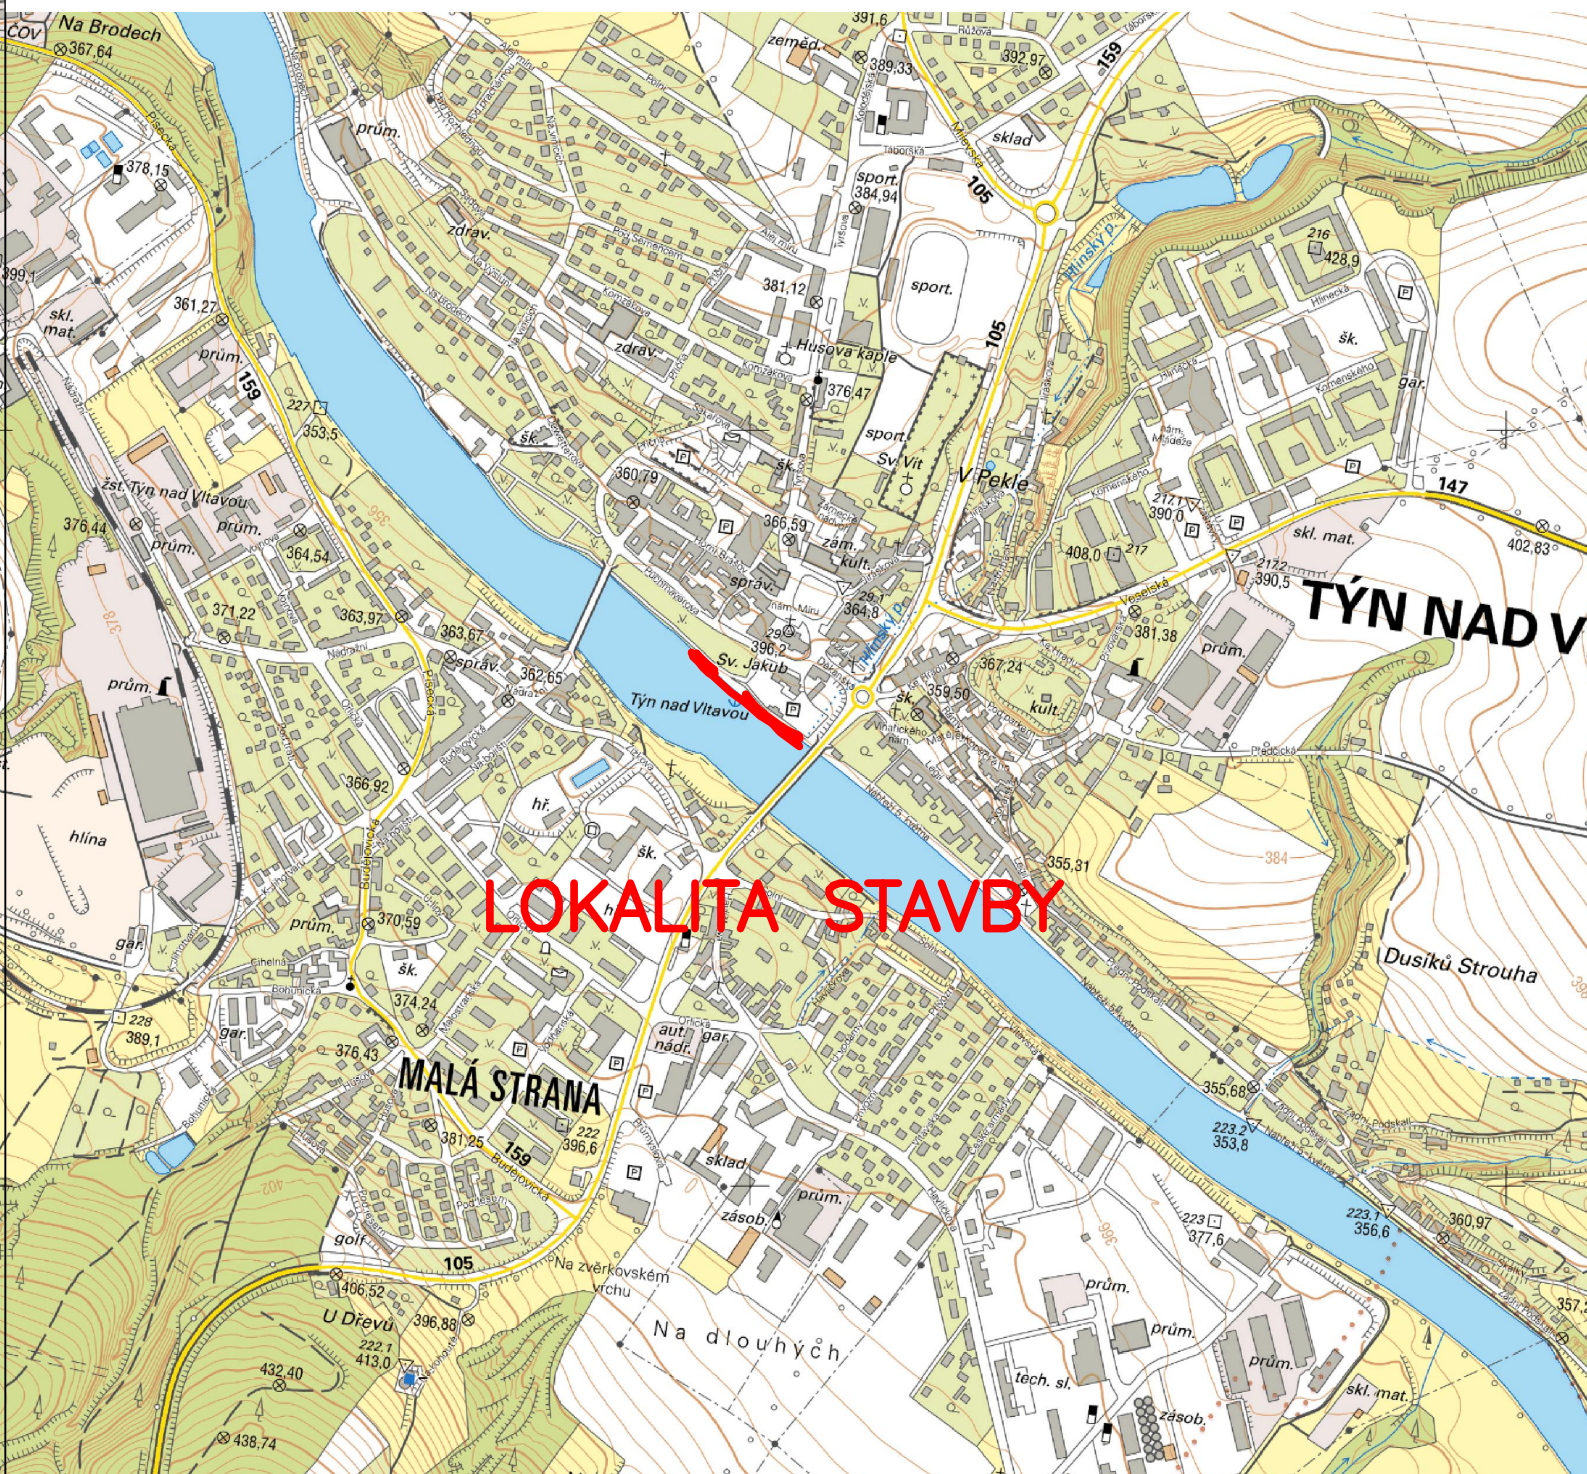

VYPRACOVAL R.JANÁČKOVÁ	ZODPOVĚDNÝ PROJEKTANT ING.VACLÍK	KONTROLOVAL ING.VACLÍK	<div> SENOVÁŽNÉ NÁMĚSTÍ 1, 370 01 ČESKÉ BUDĚJOVICE</div>		
			ZAK.Č.	1618/4	
OBJEDNATEL POVODÍ VLTAVY, státní podnik			ARCH.Č.		
AKCE Týn nad Vltavou, rozšíření přístaviště ř.km 204,91–205, CCTV a osvětlení			DATUM	04/2019	
			FORMÁT	1xA4	KOPIE
			STUPEŇ	DPS	
			MĚŘITKO	1:10 000	
PŘÍLOHA SITUACE ŠIRŠÍCH VZTAHŮ STAVBY			ČÍSLO PŘÍLOHY C.1.		