
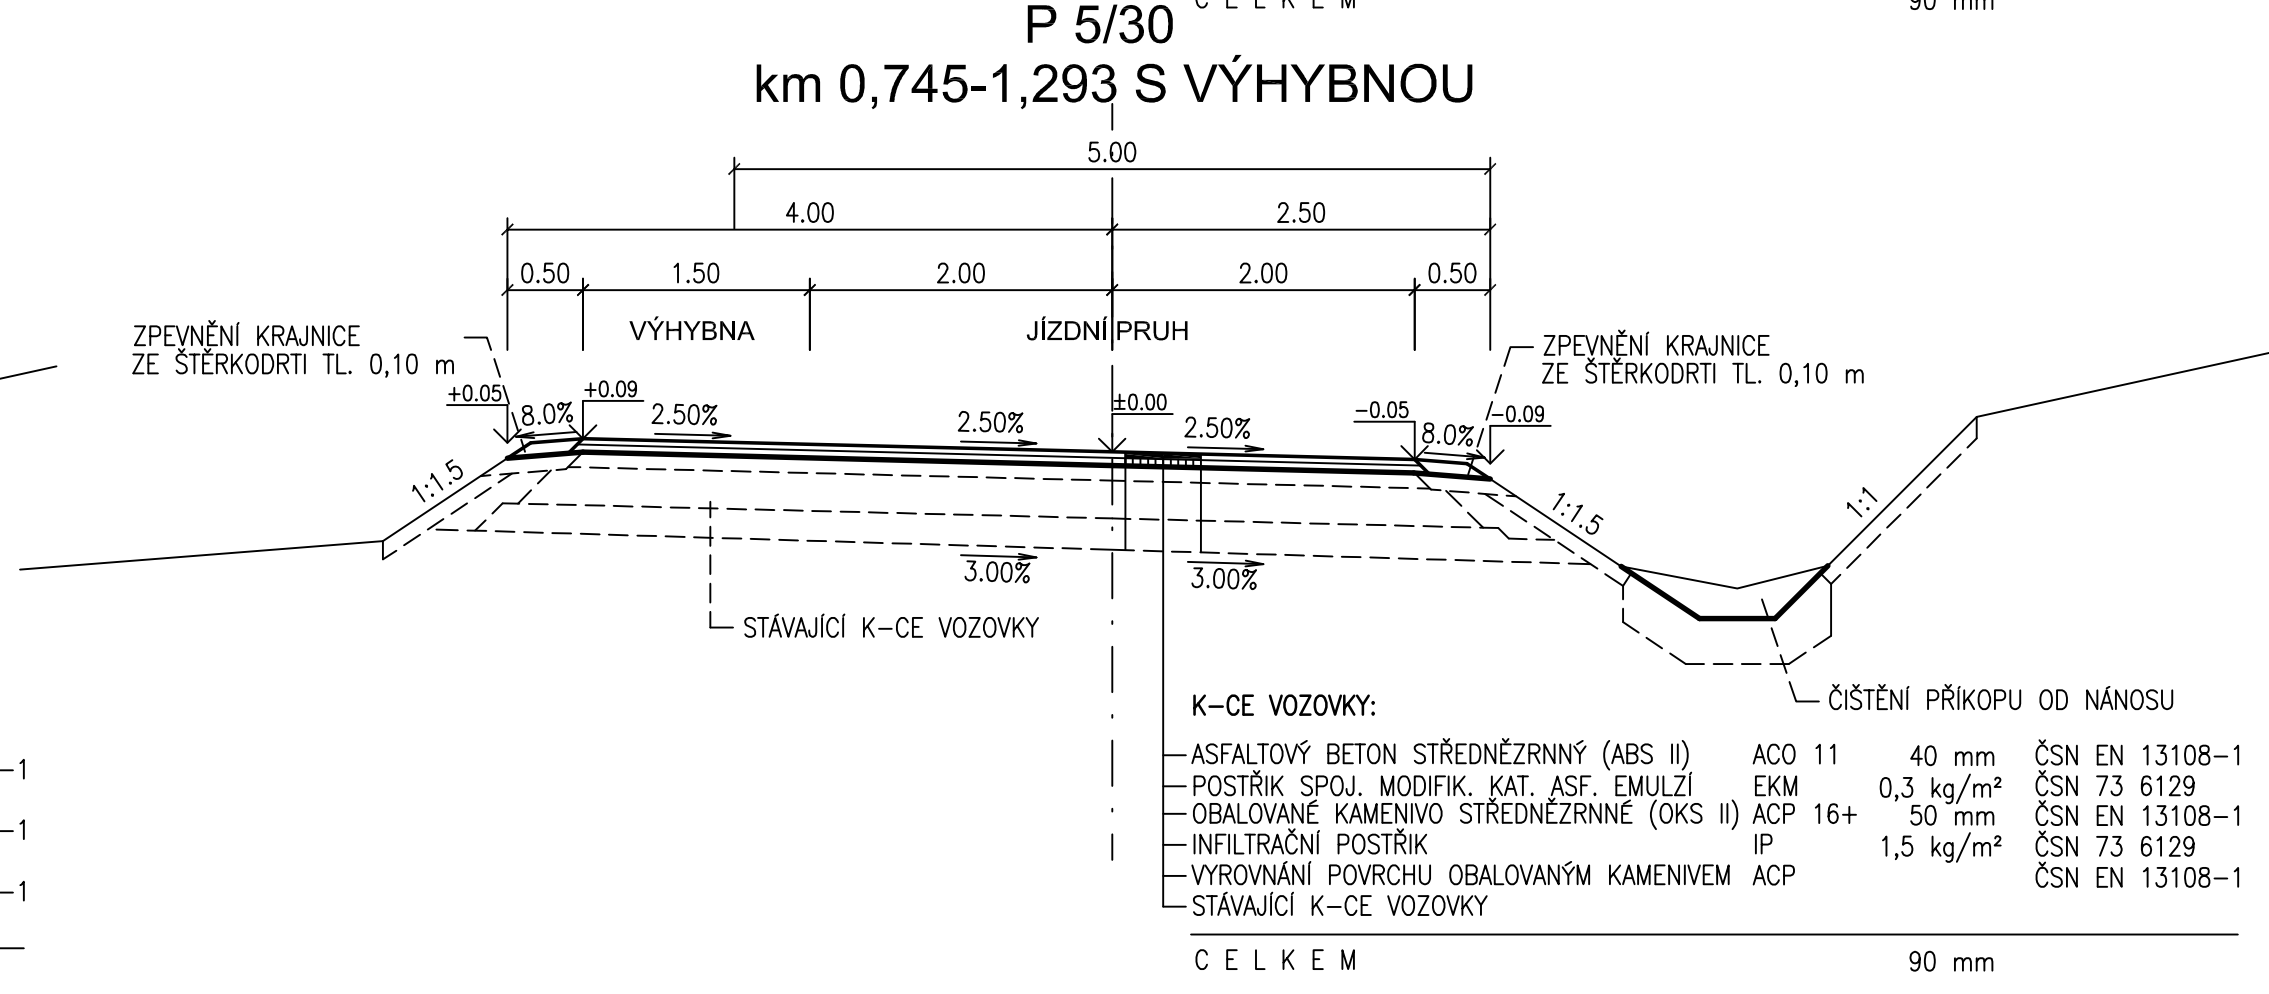
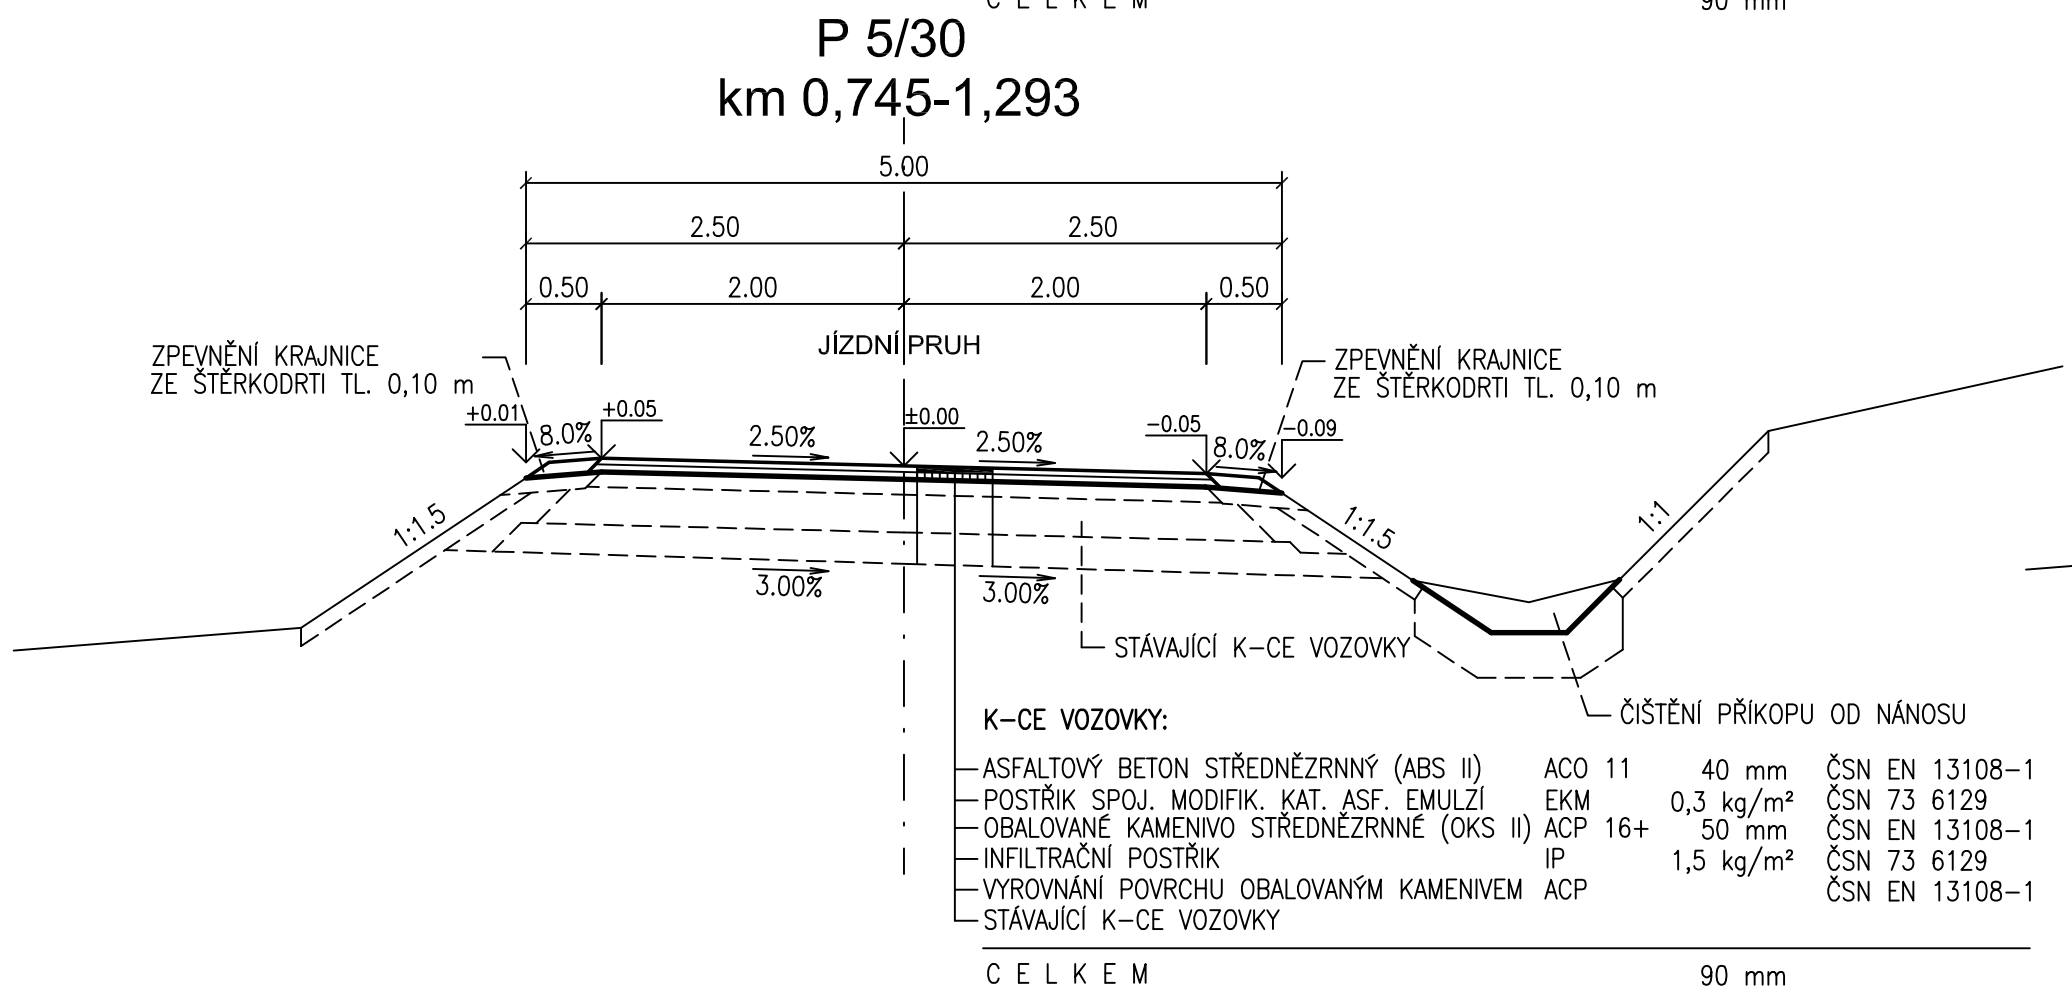
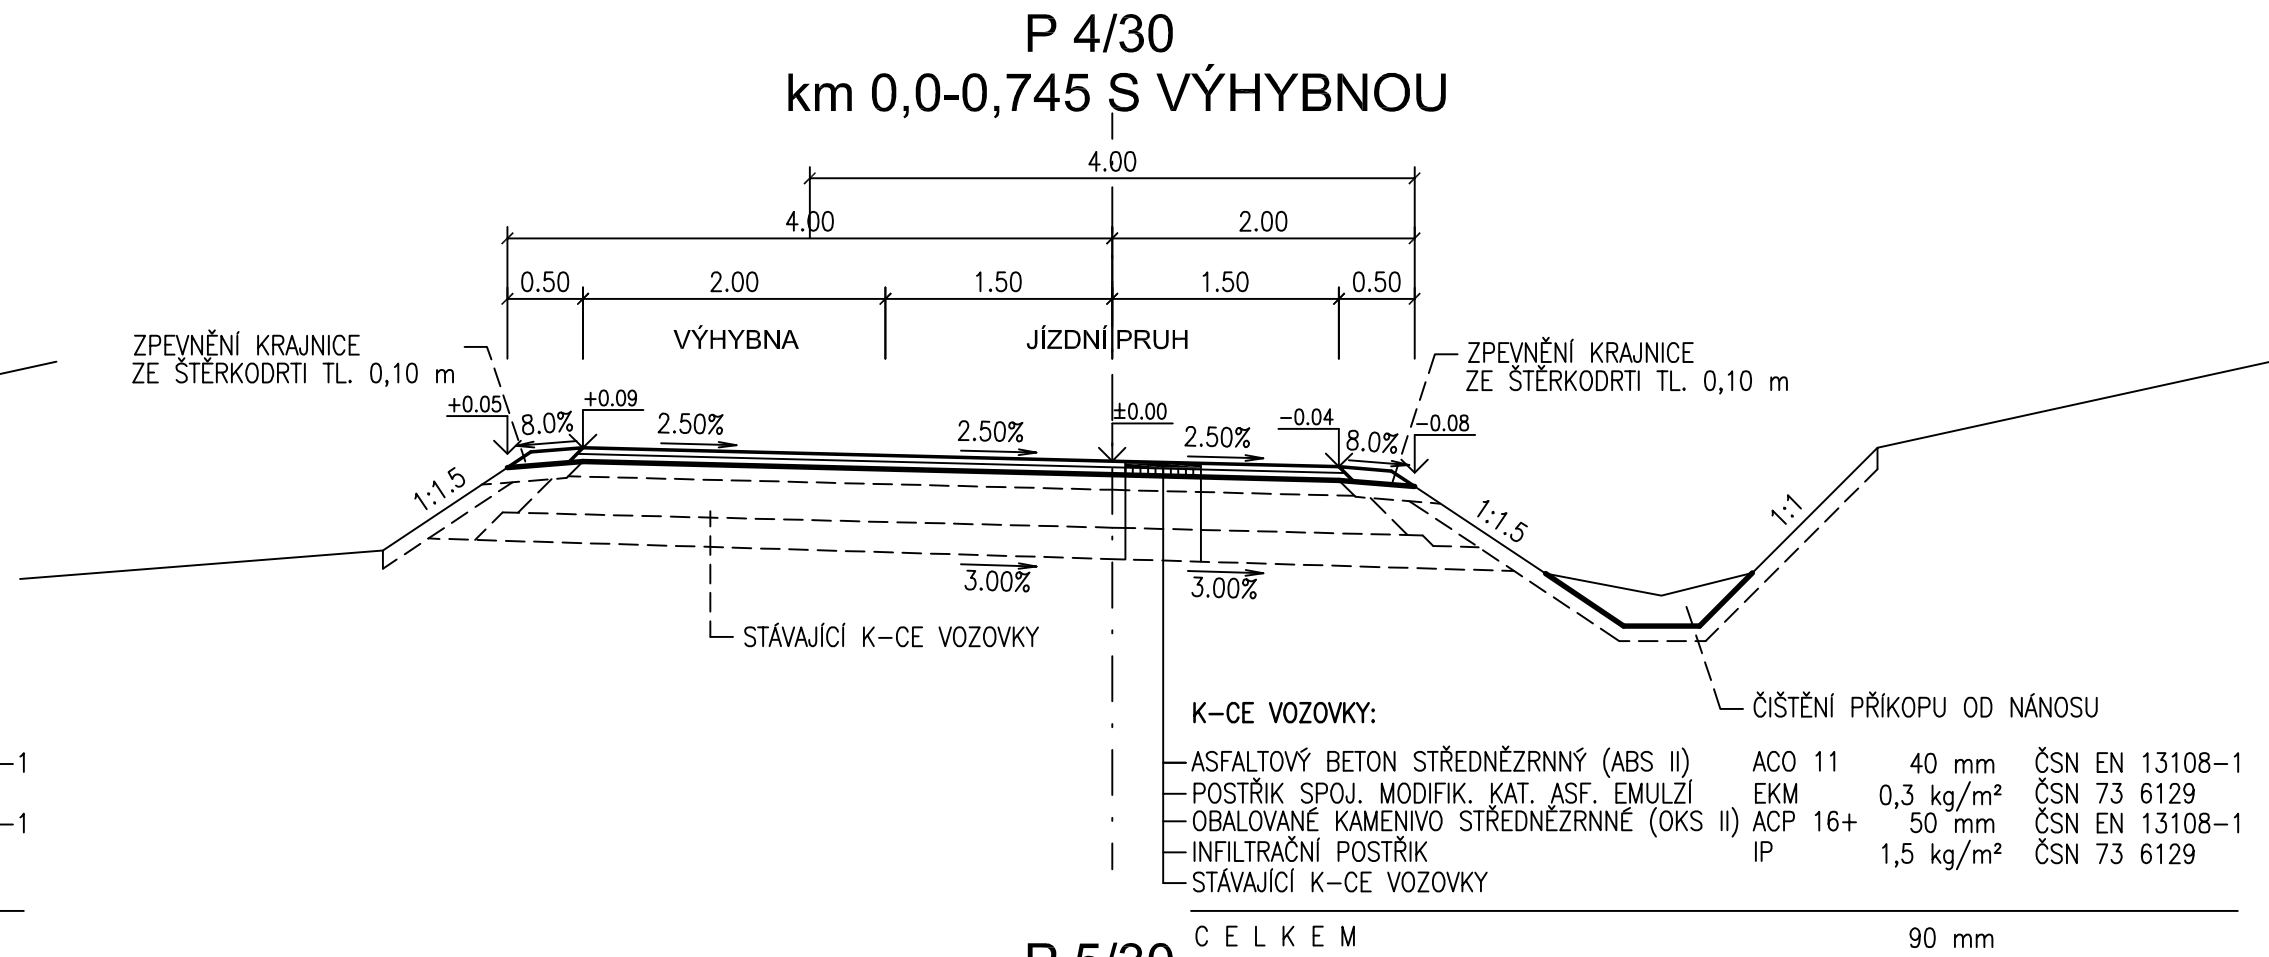



VZOROVÉ PŘÍČNÉ ŘEZY 1:50

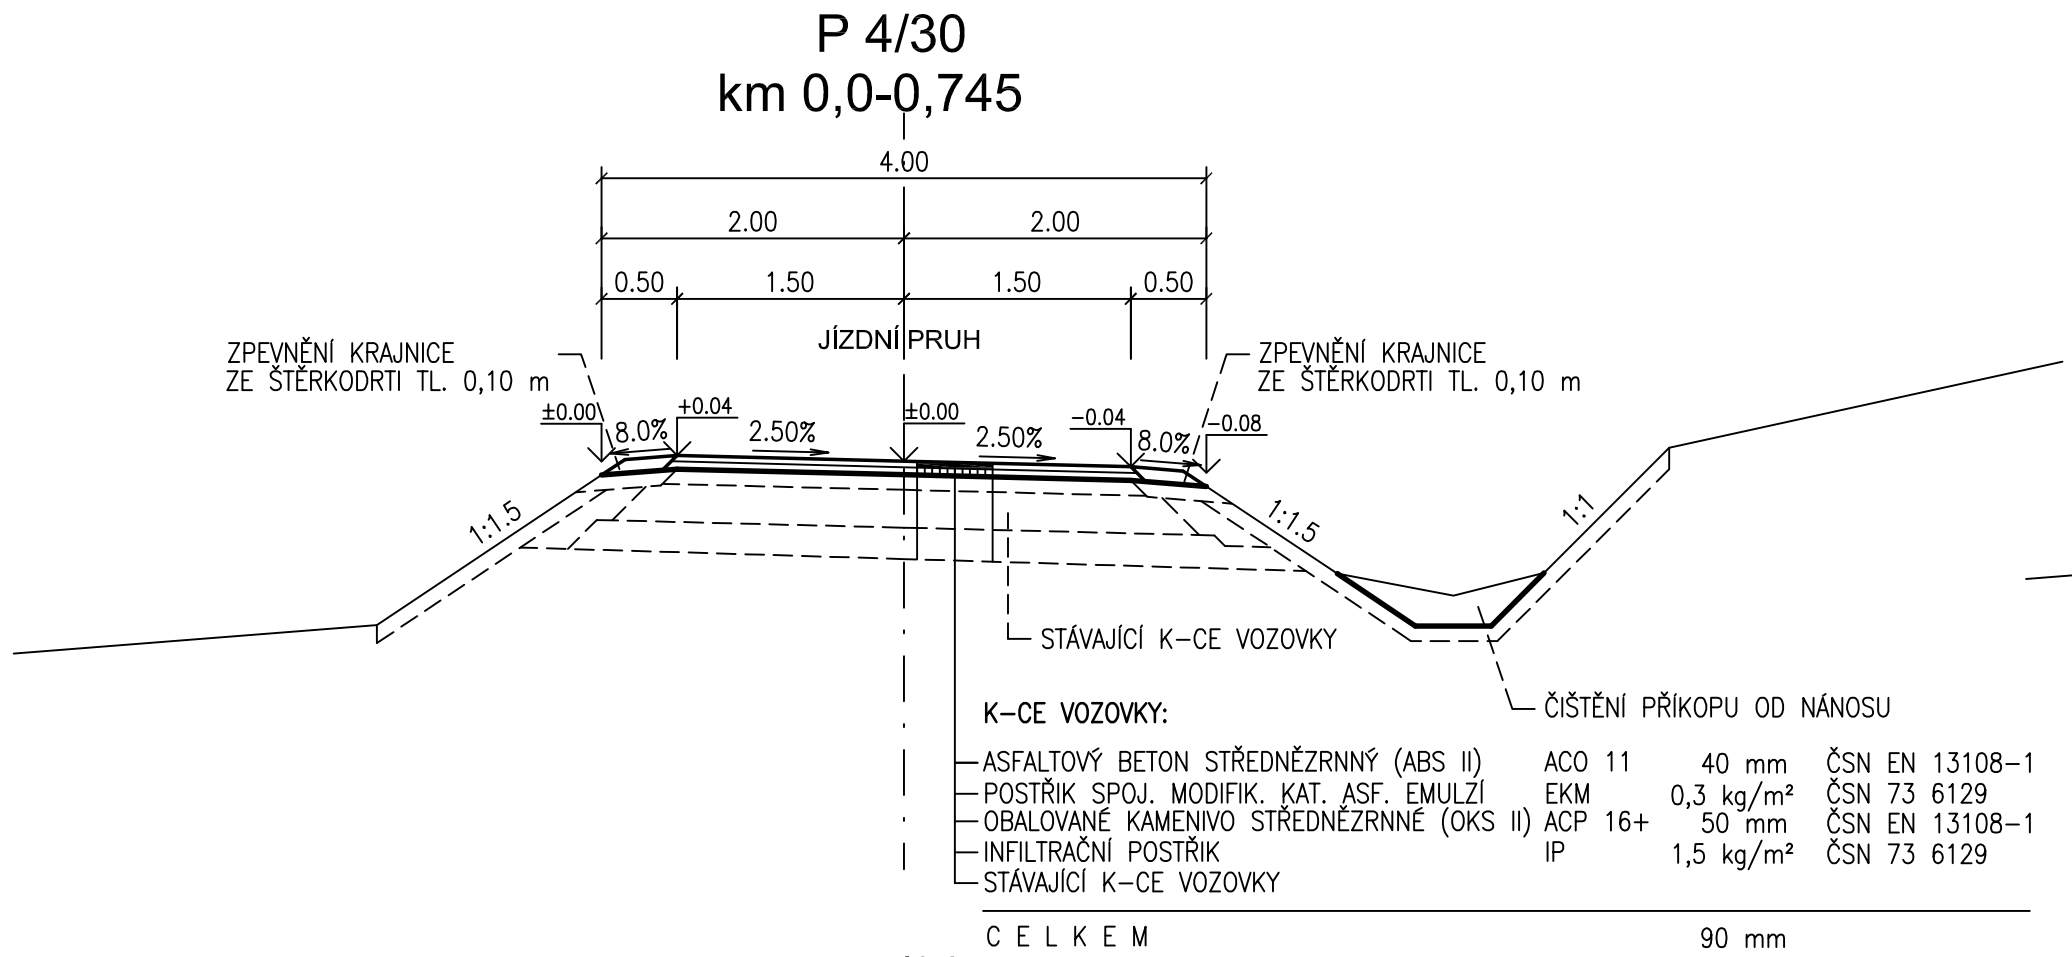

SOUŘADNICOVÝ SYSTÉM: S-JTSK  
VÝŠKOVÝ SYSTÉM: BpV

Kreslil:	Ing. Aleš SLOUP		<div> <small>spol. s r.o.</small></div> <div>PROJEKTOVÁ, INŽENYRSKÁ A STAVEBNÍ ČINNOST</div> <div>Žitkova 738, 566 01 Vysoké Mýto</div> <div>tel.: 465 423 905, fax.: 465 423 935</div> <div>e-mail: info@optima-vm.cz</div>	
Zpracoval:	Ing. Aleš SLOUP	<i>Play Her</i>		
Zodp. projektant:	Ing. Aleš SLOUP	<i>Play Her</i>		
Technická kontrola:	Ing. Stanislav NETOLICKÝ	<i>ST</i>		
Hlavní projektant:	Ing. Bohuslav SHEJBAL	<i>BS</i>		
Kraj: PARDUBICKÝ	Okres: ÚSTÍ NAD ORLICÍ	Obec: KRÁLÍKY		
Investor: POZEMKOVÝ ÚŘAD ÚSTÍ NAD ORLICÍ, TVARDKOVA 1191			Stupeň:	DOS
Akce: <b>HLAVNÍ POLNÍ CESTA C27 KRÁLÍKY – DOLNÍ ORLICE</b>			Zak. č.:	3411-12-3
			Arch. č.:	2838
			Datum:	02/2012
			Formát:	4A4
Obsah: <b>VZOROVÉ PŘÍČNÉ ŘEZY</b>			Měř.: <b>1:50</b>	Číslo příl. výkresu: <b>C-3</b>
			Kóty: m	