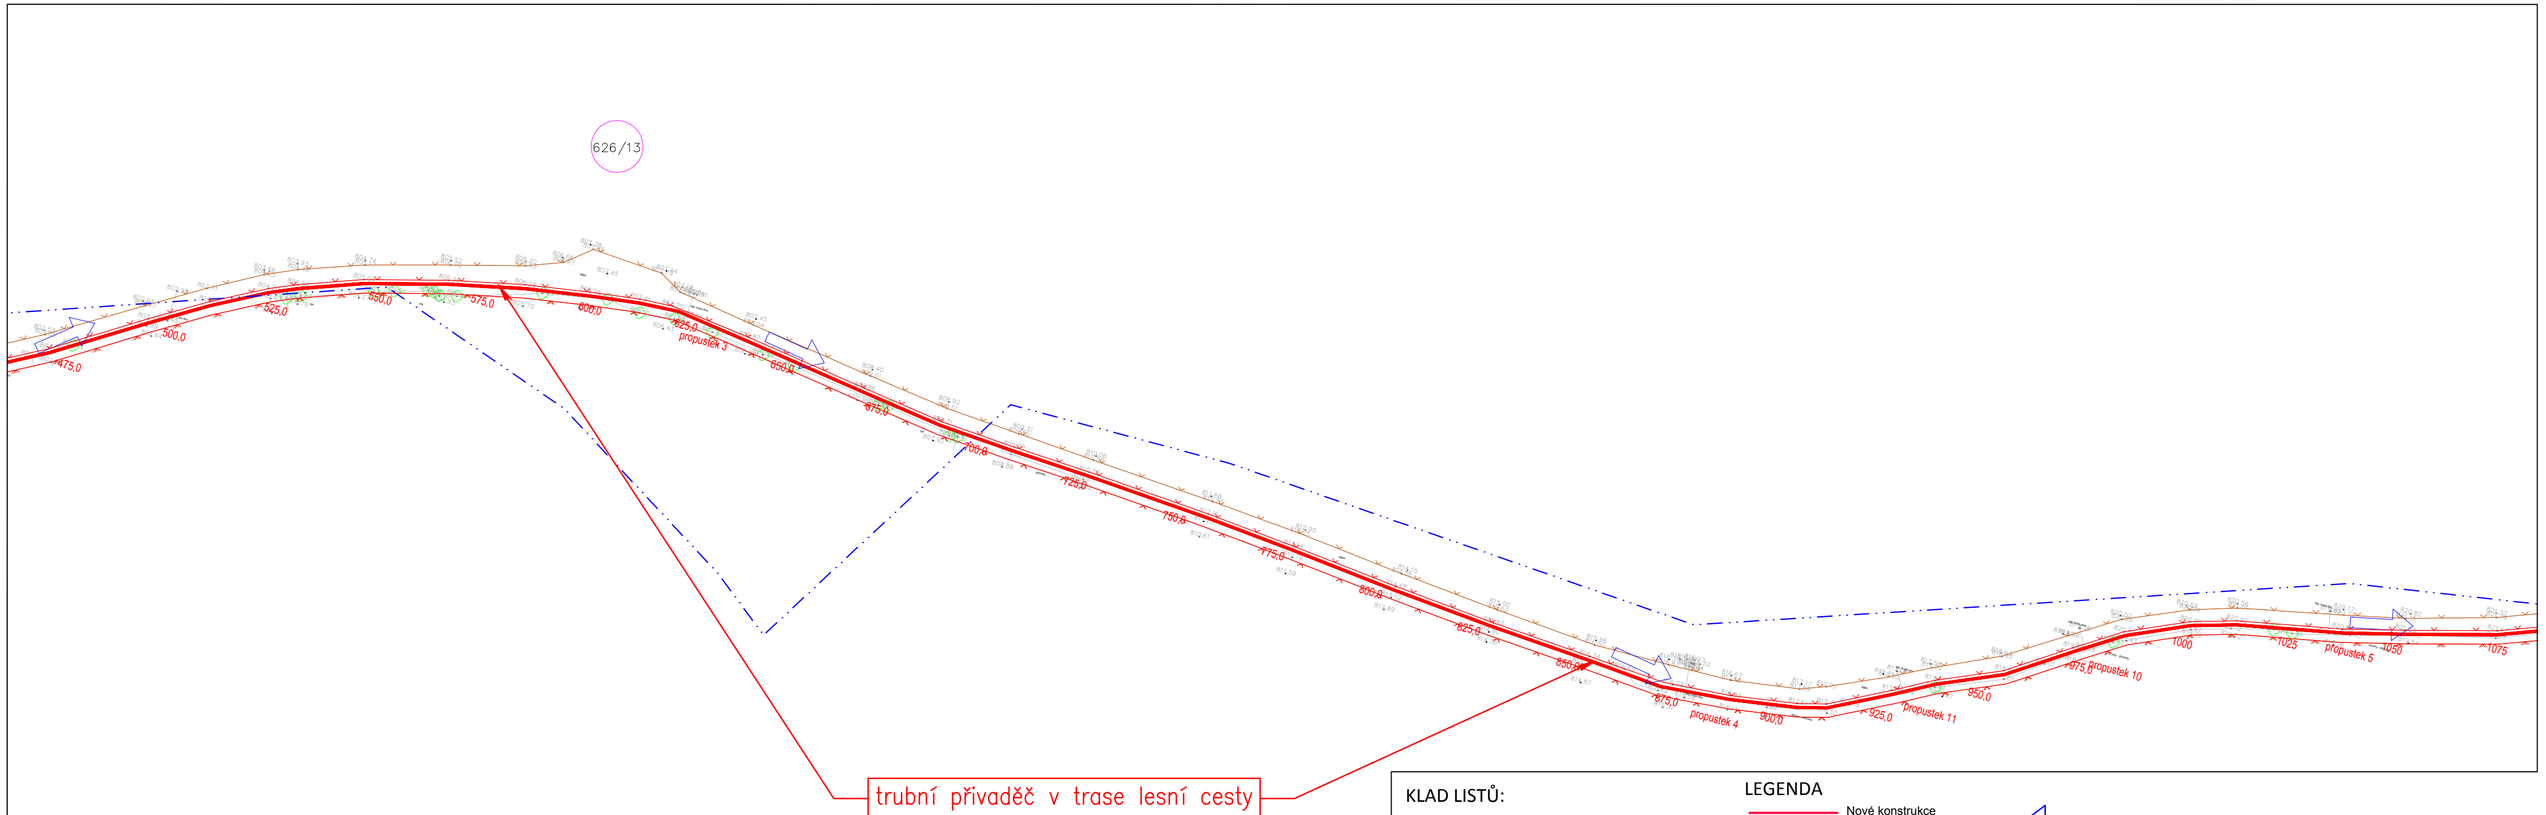


KLAD LISTŮ:

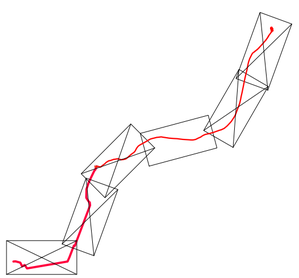

LEGENDA

- Nové konstrukce
- 626/13 Dotčené pozemky
- Geodetické zaměření
- Ochranné pásmo VD Josefův Důl 1.pásmo
- Ochranné pásmo VD Josefův Důl 2.pásmo
- Přístup na staveniště
- Dočasný zábor
- Trvalý zábor

ZÁKRES INŽENÝRSKÝCH SÍTÍ JE POUZE ORIENTAČNÍ, SÍTĚ MUSÍ BÝT PŘED ZAPOČETÍM VÝSTAVBY ŘÁDNĚ VYTÝČENY!
POLOHOVÝ SYSTÉM PROJEKTU: S-JTSK, VÝŠKOVÝ SYSTÉM: BPV

| Kreslil | Navrhl | Odp. projektant | Techn. kontrola |
|---|---|---|---|
| Ing. MAREK HOSNEDL | Ing. MAREK HOSNEDL | ING. PAVEL MENHARD | ING. JAN CIHLÁŘ |

VODOHOSPODÁŘSKÝ ROZVOJ A VÝSTAVBA a.s.
Nábřeží 4
150 56 Praha 5

| | |
|---|---|
| Kraj | Liberecký |
| Obec | Josefův Důl |
| Investor | Povodí Labe, s. p. |
| K.Ú. | Josefův Důl u Jablonce n. N. |

VD Josefův Důl
posílení kapacity převodem vody u Jeleního potoka
C. Situační výkresy

Koordinační situační výkres – část 4

| | |
|---|---|
| Soubor | C_3.dwg |
| Formát | 3xA4 |
| Datum | 11/2017 |
| Stupeň | DUR |
| Zakázka | 3598/002 |
| Měřítko | 1:1000 |
| Výkres č.: | C.3.4. |